


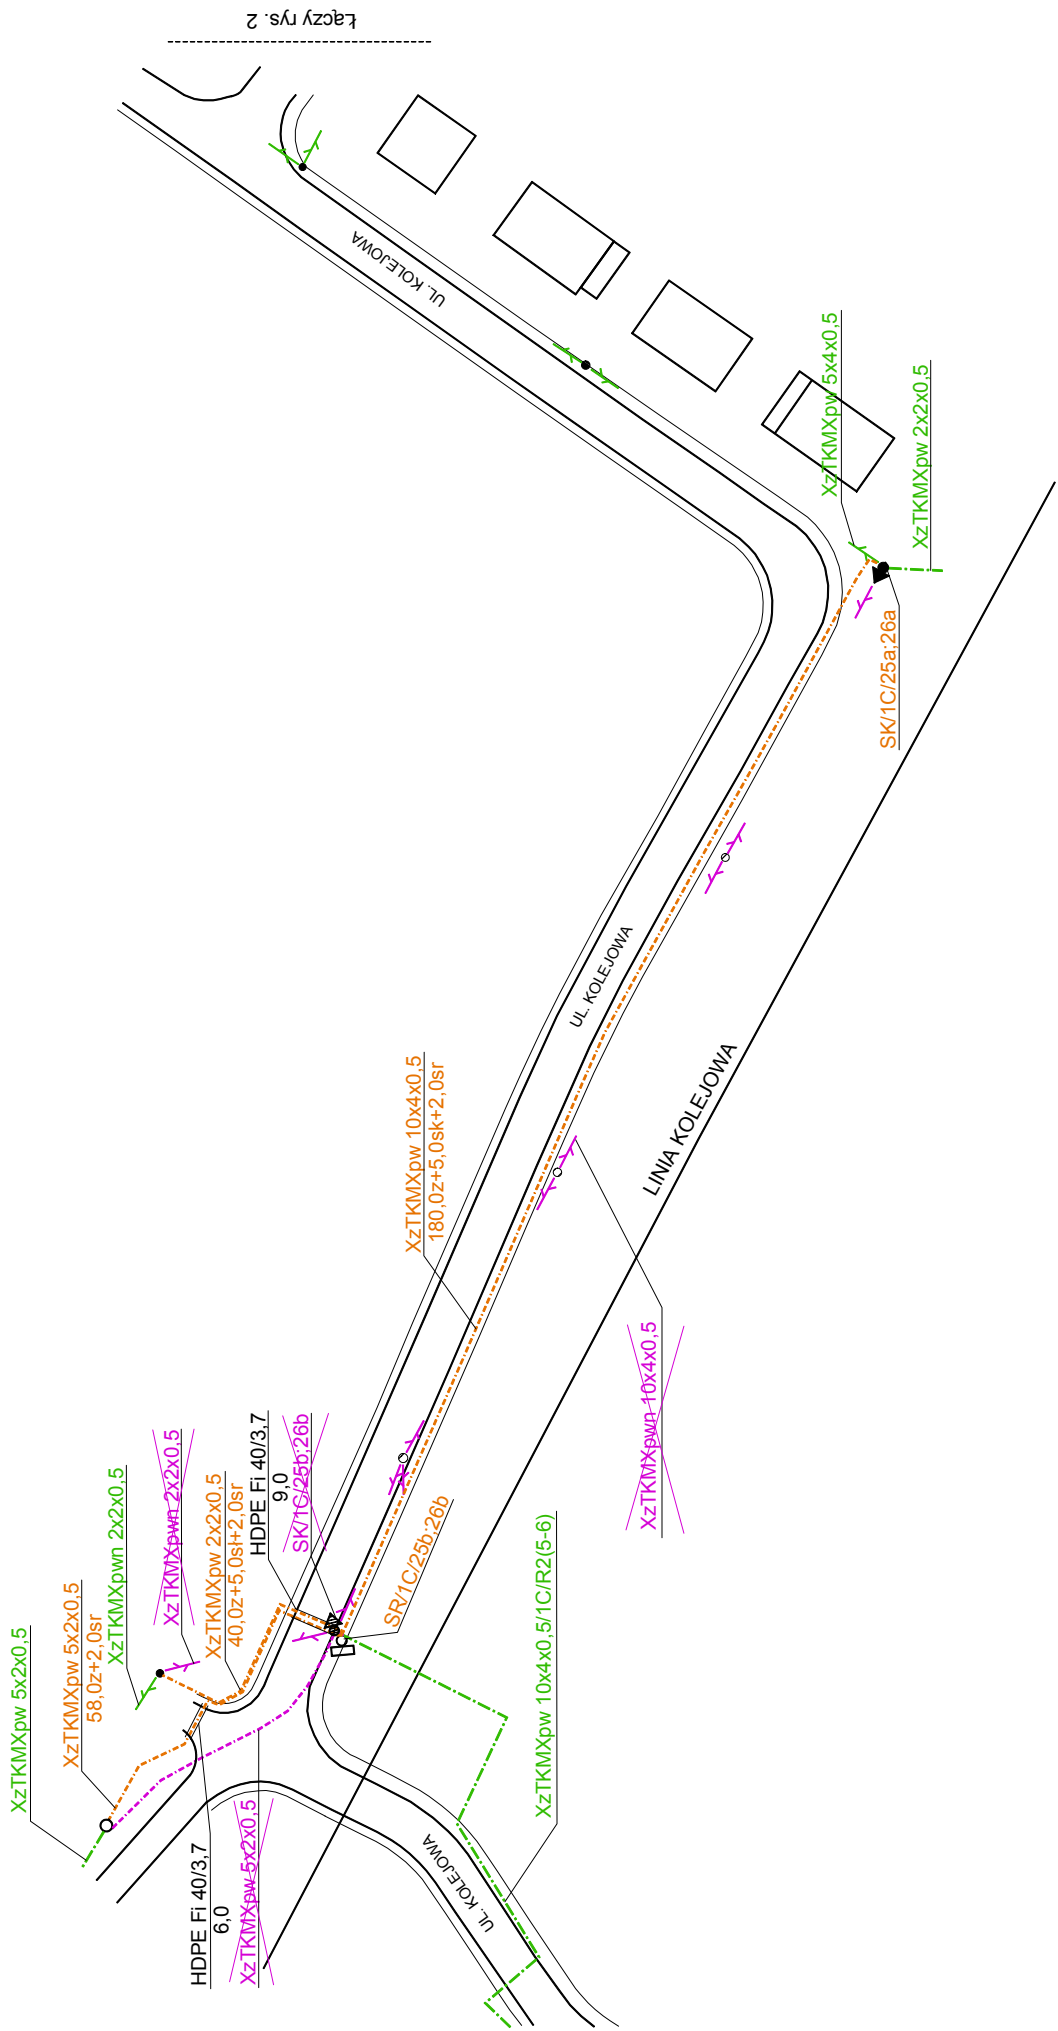

PRO-KOM Zakład Usług Projektowych ul. Piłsudskiego 10 ul. Słowia 327	OBIKT : sm Kowale Oleckie			
	SKALA	DATA	NAMWISKO	PODPIS
	PROJEKTOWAŁ	03.2008	Niezdzielko Jerzy	
Projekt przebudowy sieci telekomunikacyjnej przy ul. Kolejowej (Sportowej) w Kowalach Oleckich				
NR RYS. 1				