
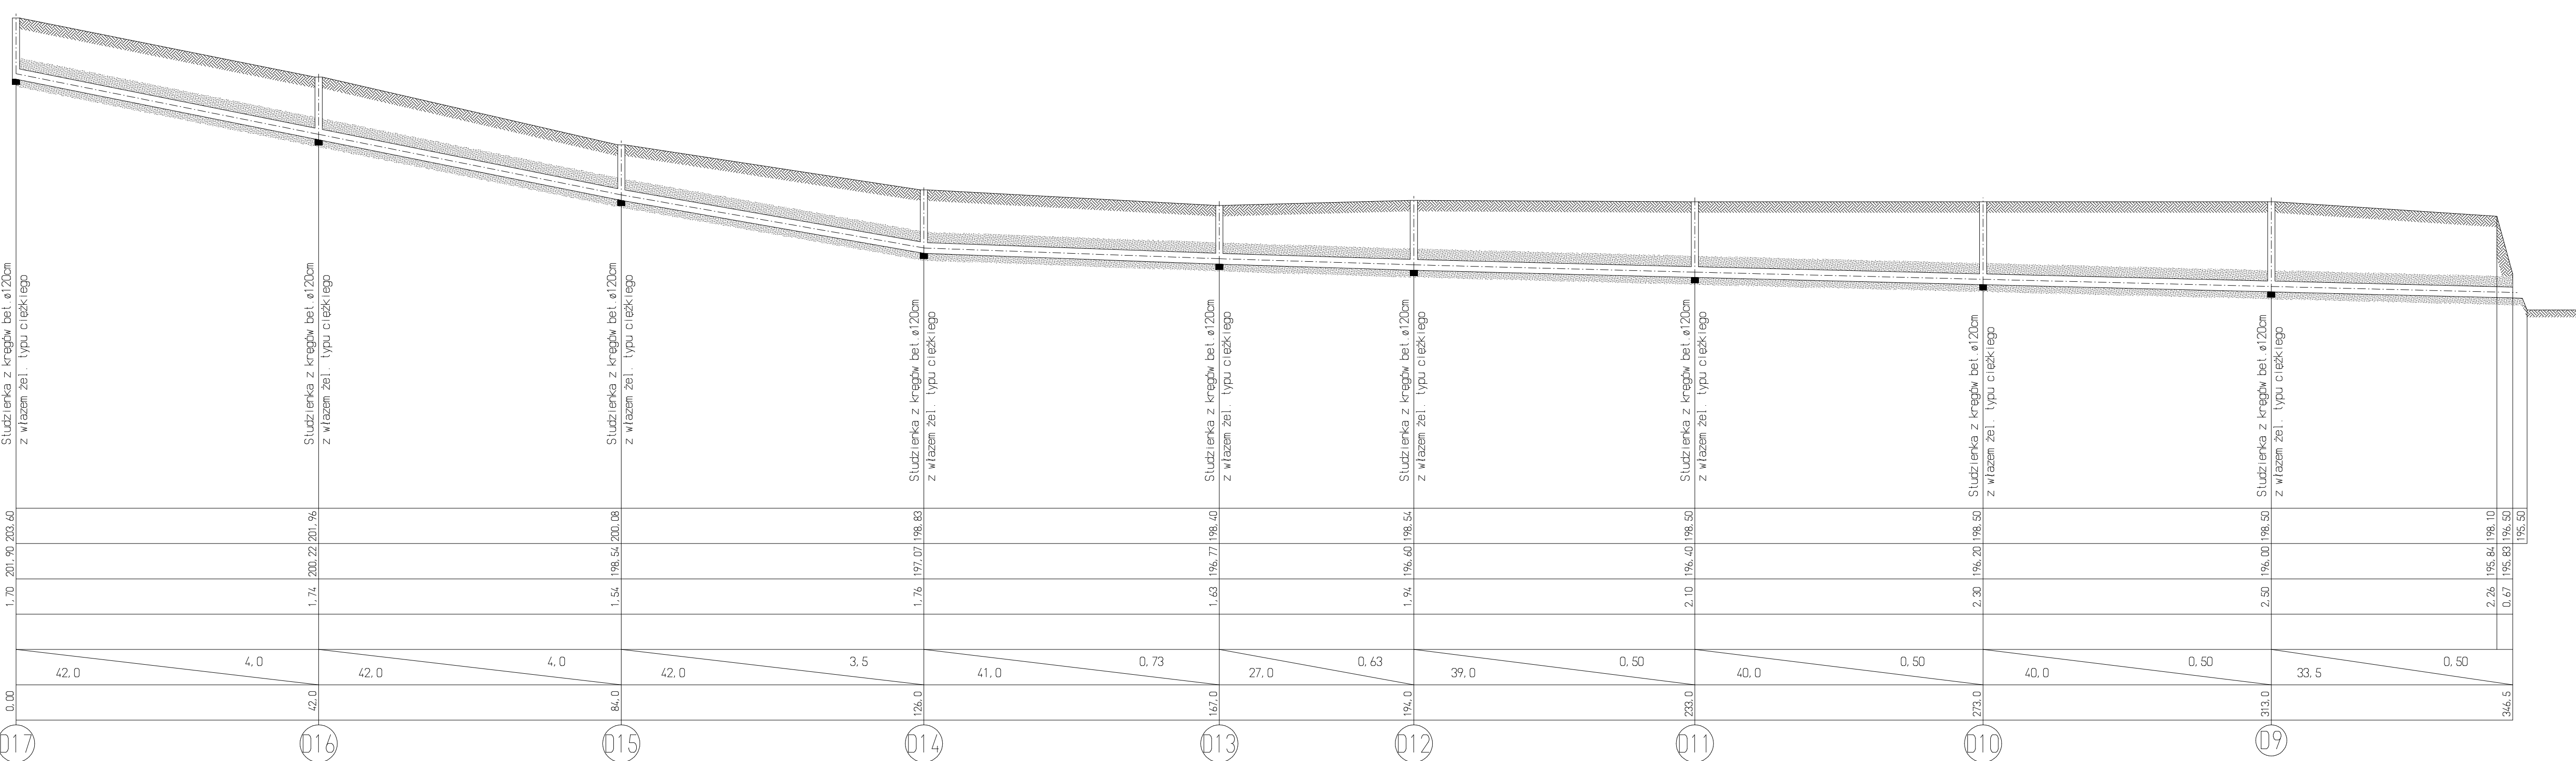
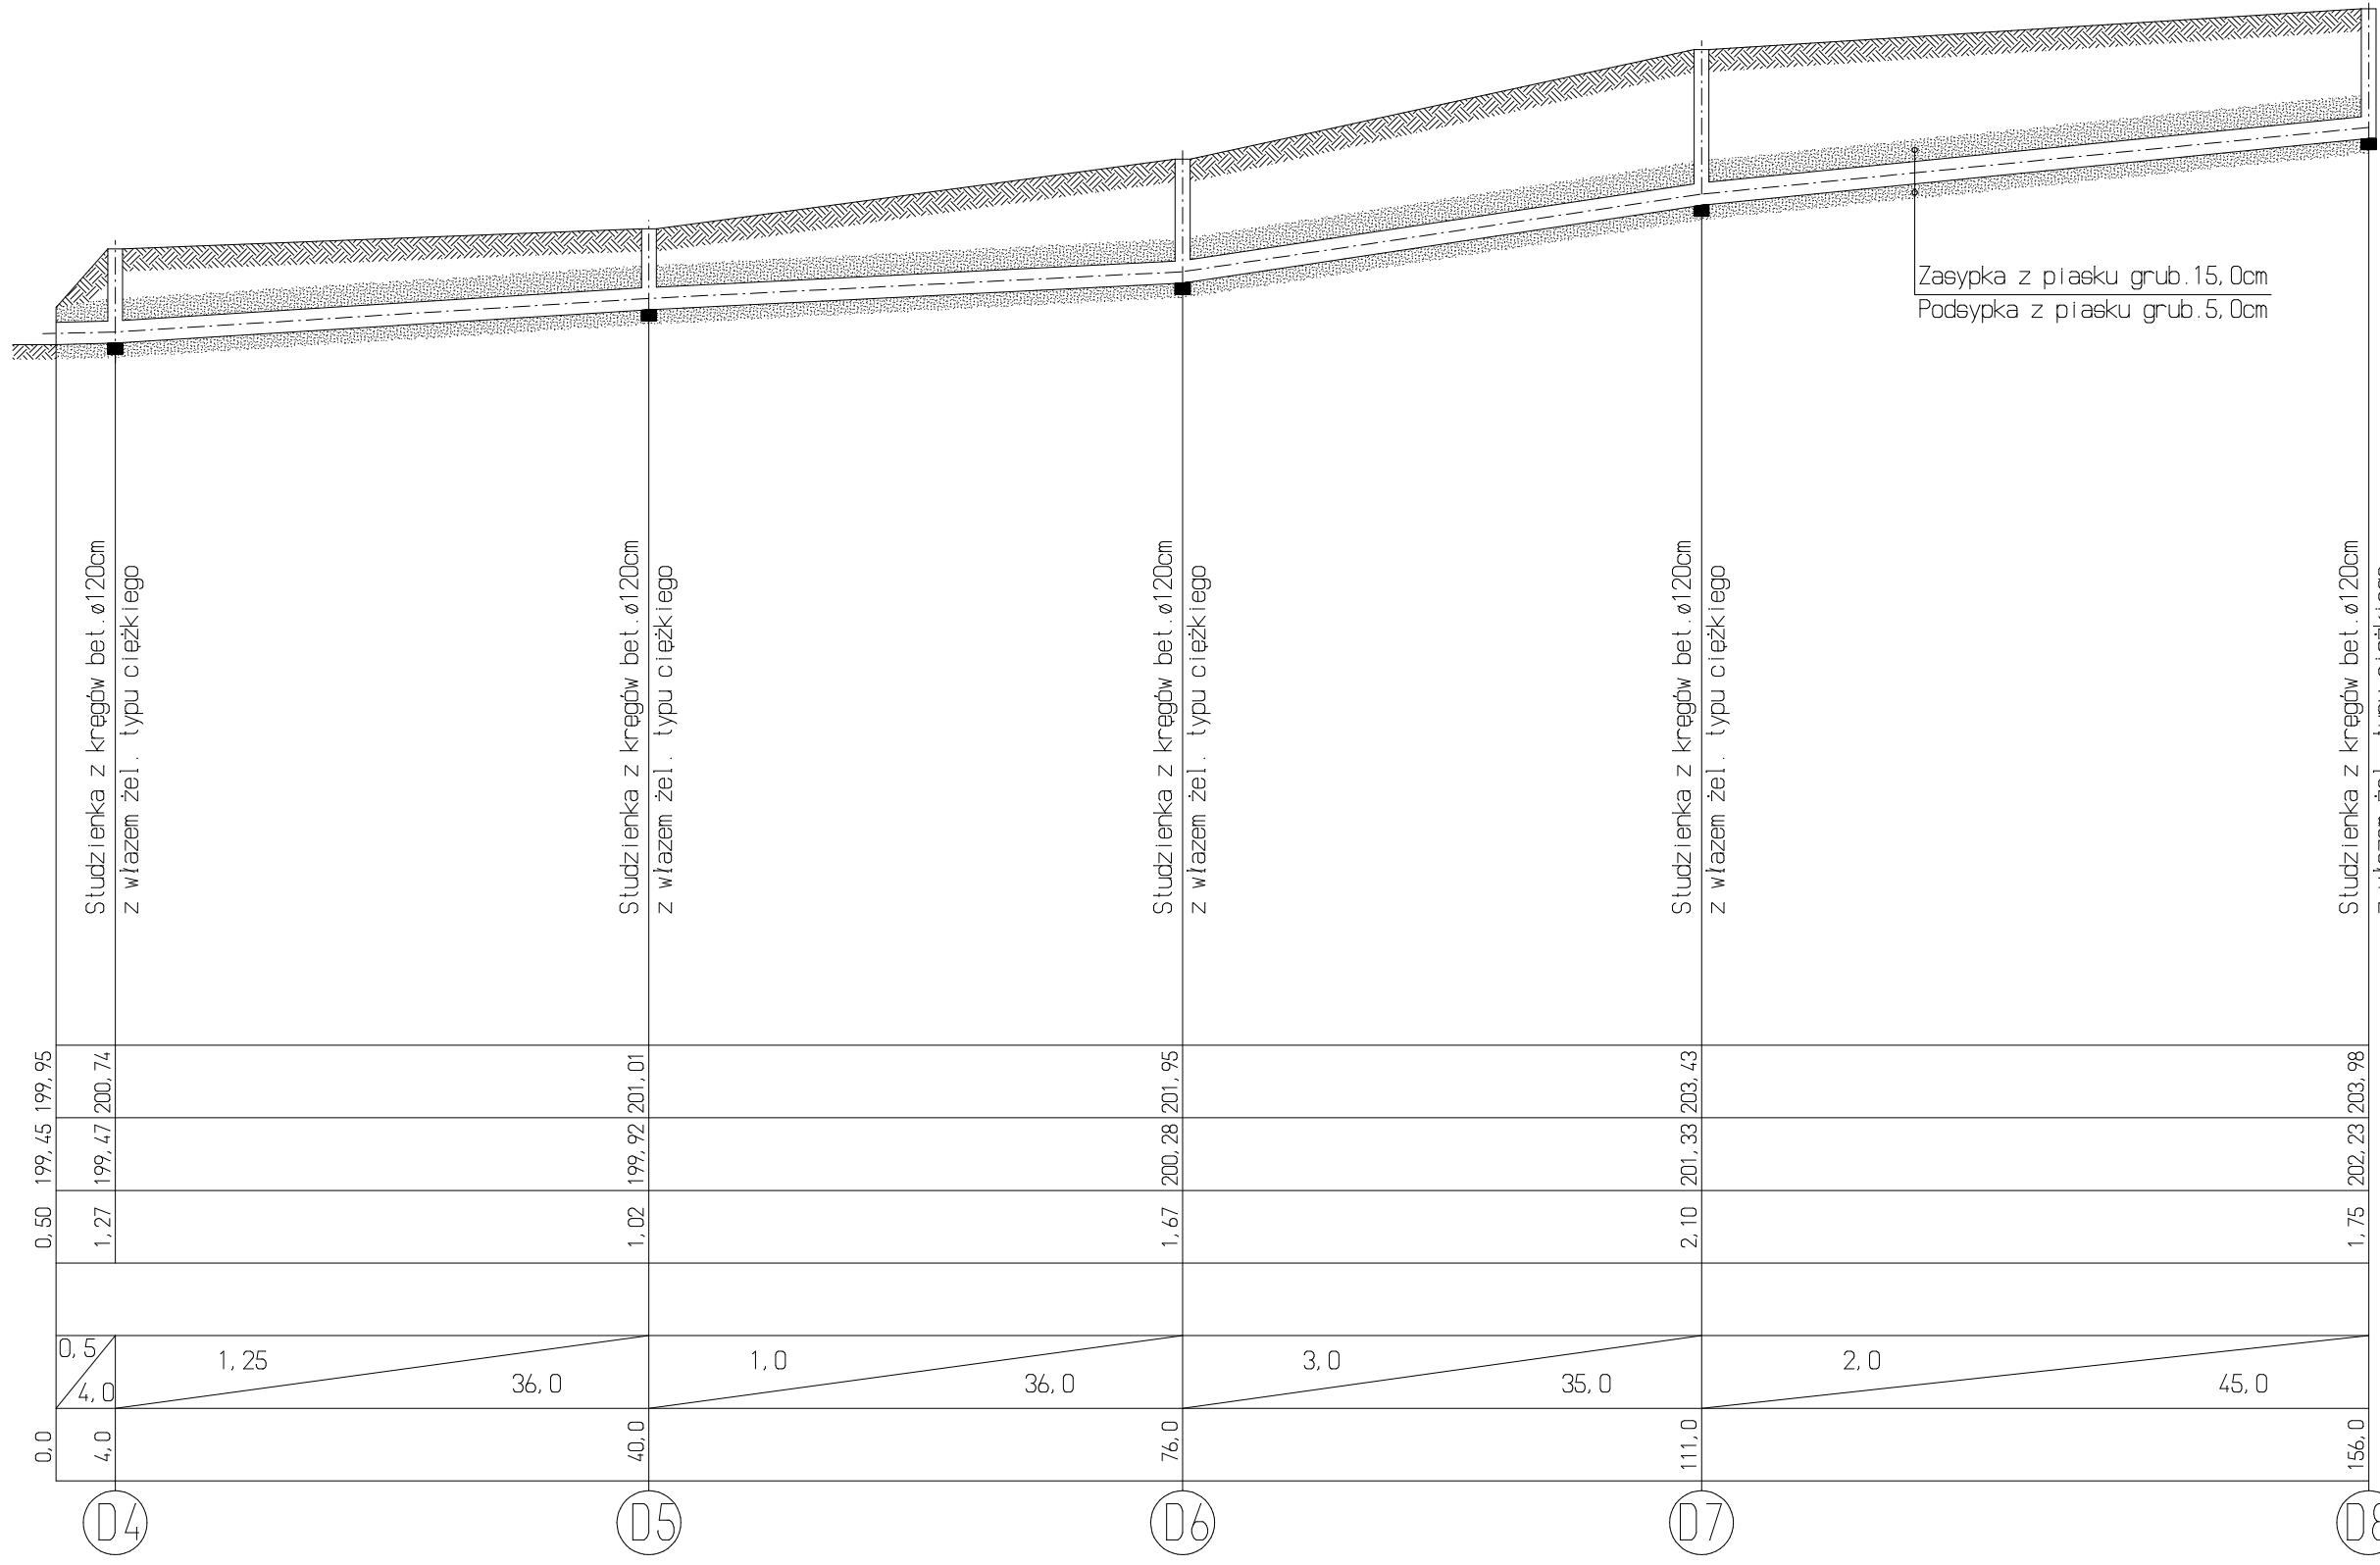


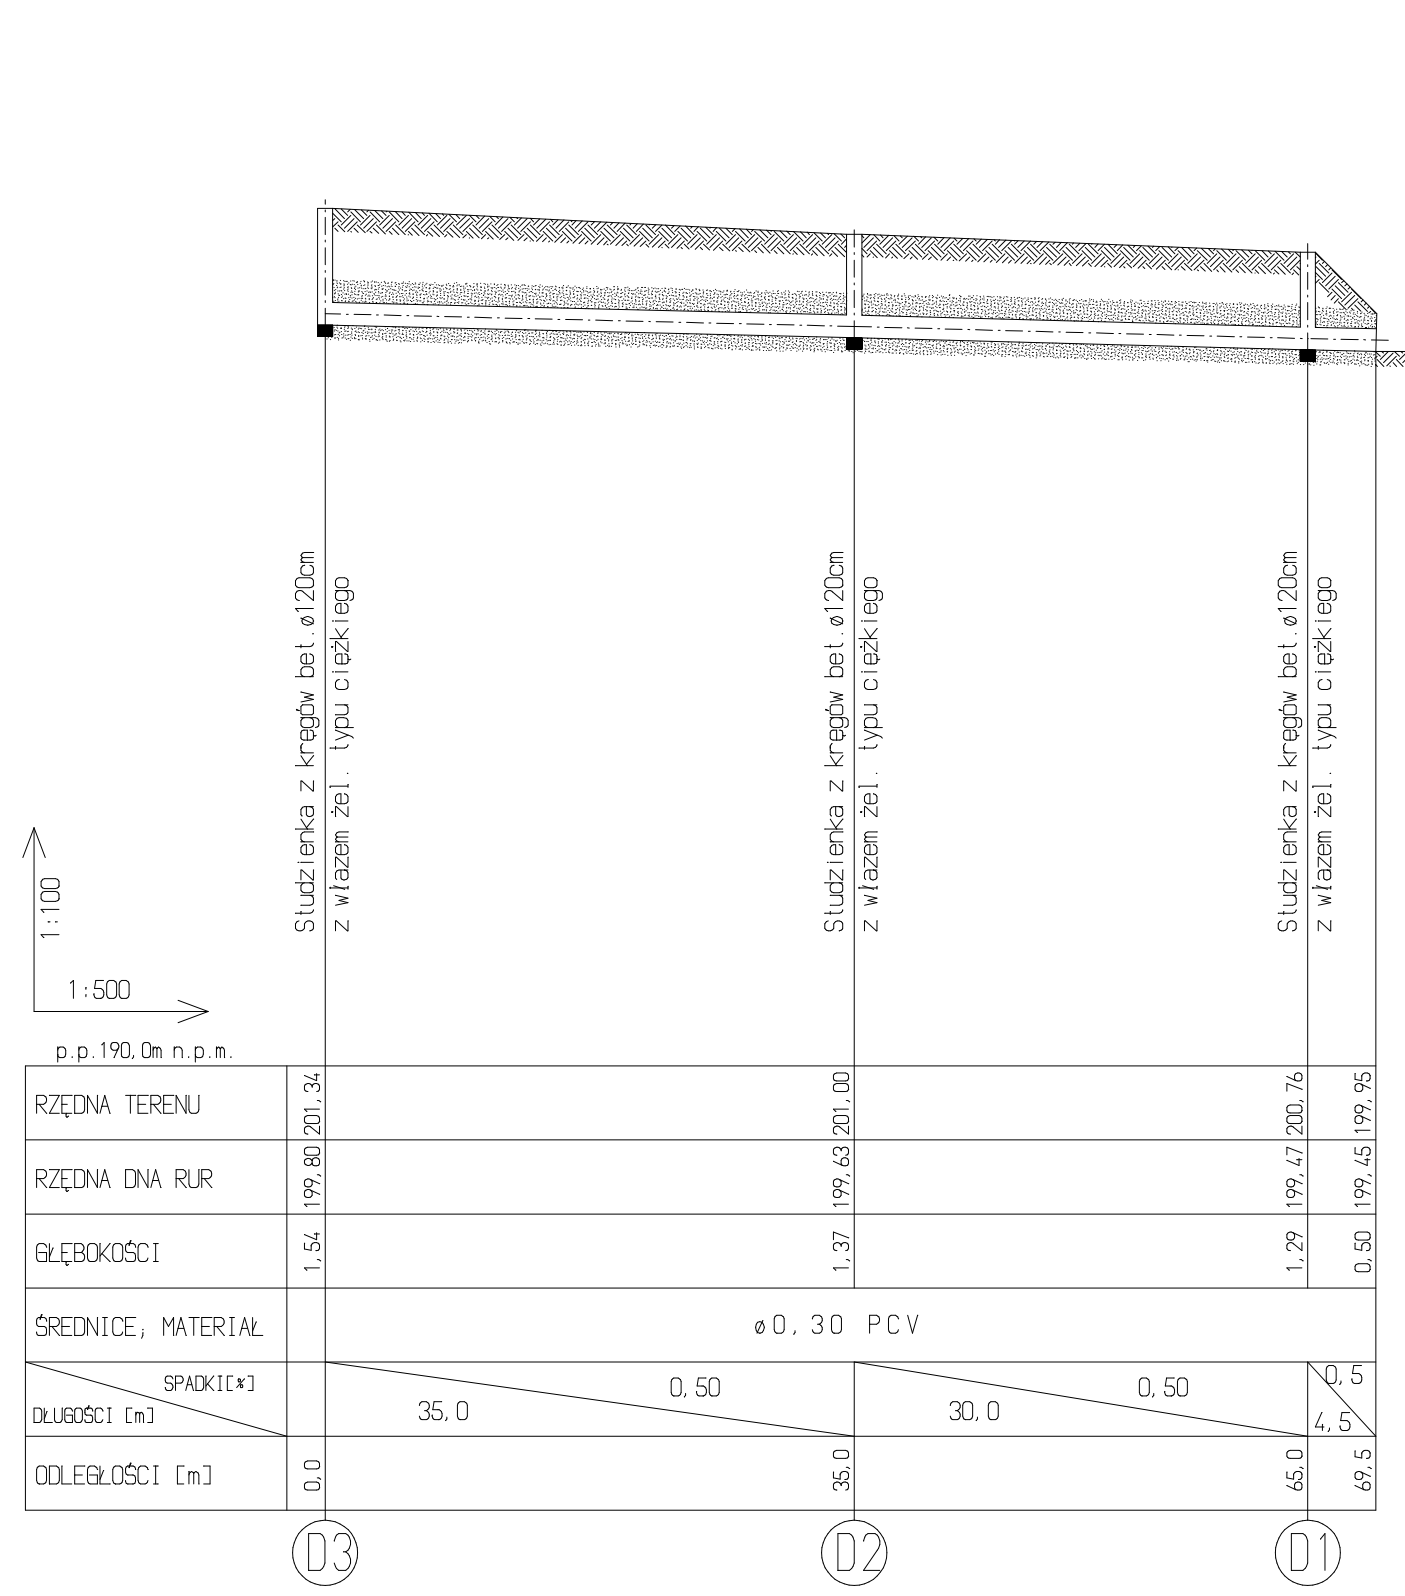

Firma : PRO-KOM Zakład Usług Projektowych mgr inż. Krzysztof Sawczuk 19-400 OLECKO , ul. Sokola 3/27 , tel. (087) 5202467			
TEMAT: Projekt przebudowy ulic Kolejowej i Sportowej w Kowalach Oleckich dt. 0.891km			
TREŚĆ RYSUNKU:	PROFIL PODŁUŻNY KANALIZACJI DESZCZOWEJ	STADIUM: PROJEKT BUDOWLANY	BRANŻA: SANITARNA
PROJEKTANT :		SKALA: 1:100/500	Nr rys.: 4
		DATA: kwiecień 2008	