



PRZEKRÓJ NORMALNY N-1 ULICY "L"
od km 0+000 do km 0+981,0

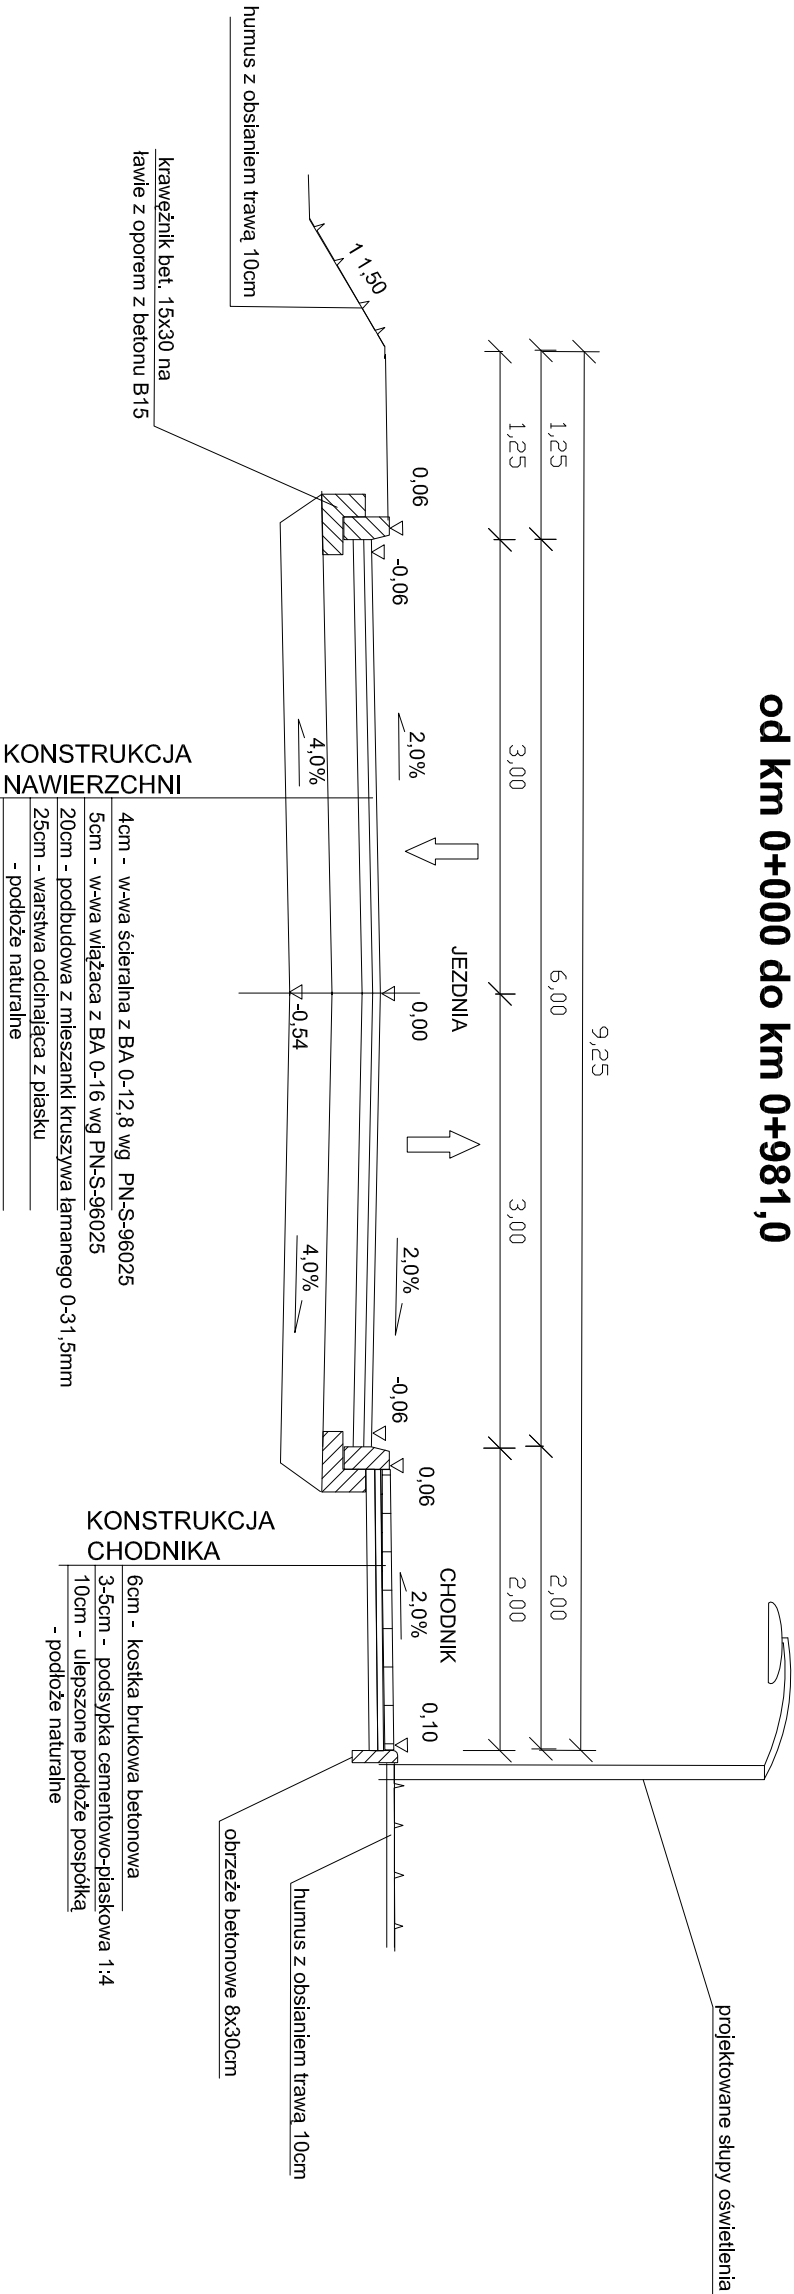

rysunek ławy i krawężnika
skala 1:10

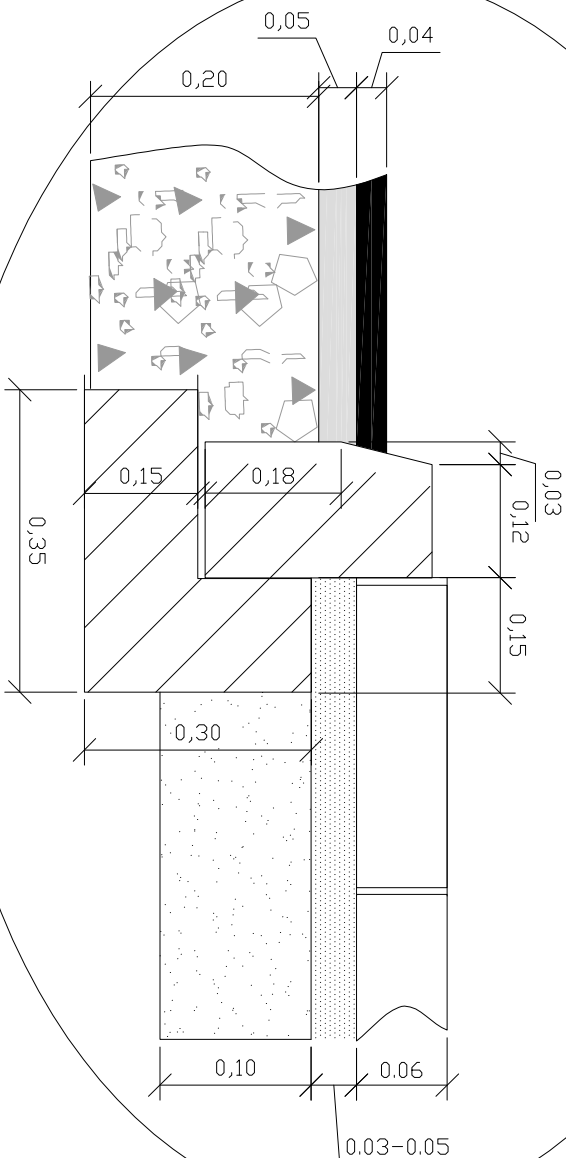

Firma : PM-40N Zakład Usług Projektowych mgr inż. Krzysztof Sawczuk 19-400 OLECKO , ul. Sokoła 3/27 , tel. (087) 5202467			
TEMAT: Projekt przebudowy ulicy Kolejowej i Sportowej w Kowalach Oleckich od km 0+000 do km 0+891,00			
TREŚĆ RYSUNKU: PRZEKROJE NORMALNE		SKALA: 1:50	BRANŻA: DROGOWA
PROJEKTANT :	mgr inż. Krzysztof Sawczuk upr. projektowe w zakresie dróg i inżynierii lądowej nr SWP-83393	STADIUM: PROJEKT WYKONAWCZY	
SPRAWDZAJĄCY :	mgr inż. Marek Otręcki upr. Nr SWP-81/94	Nr rys.: 3	DATA: kwiecień 2008