


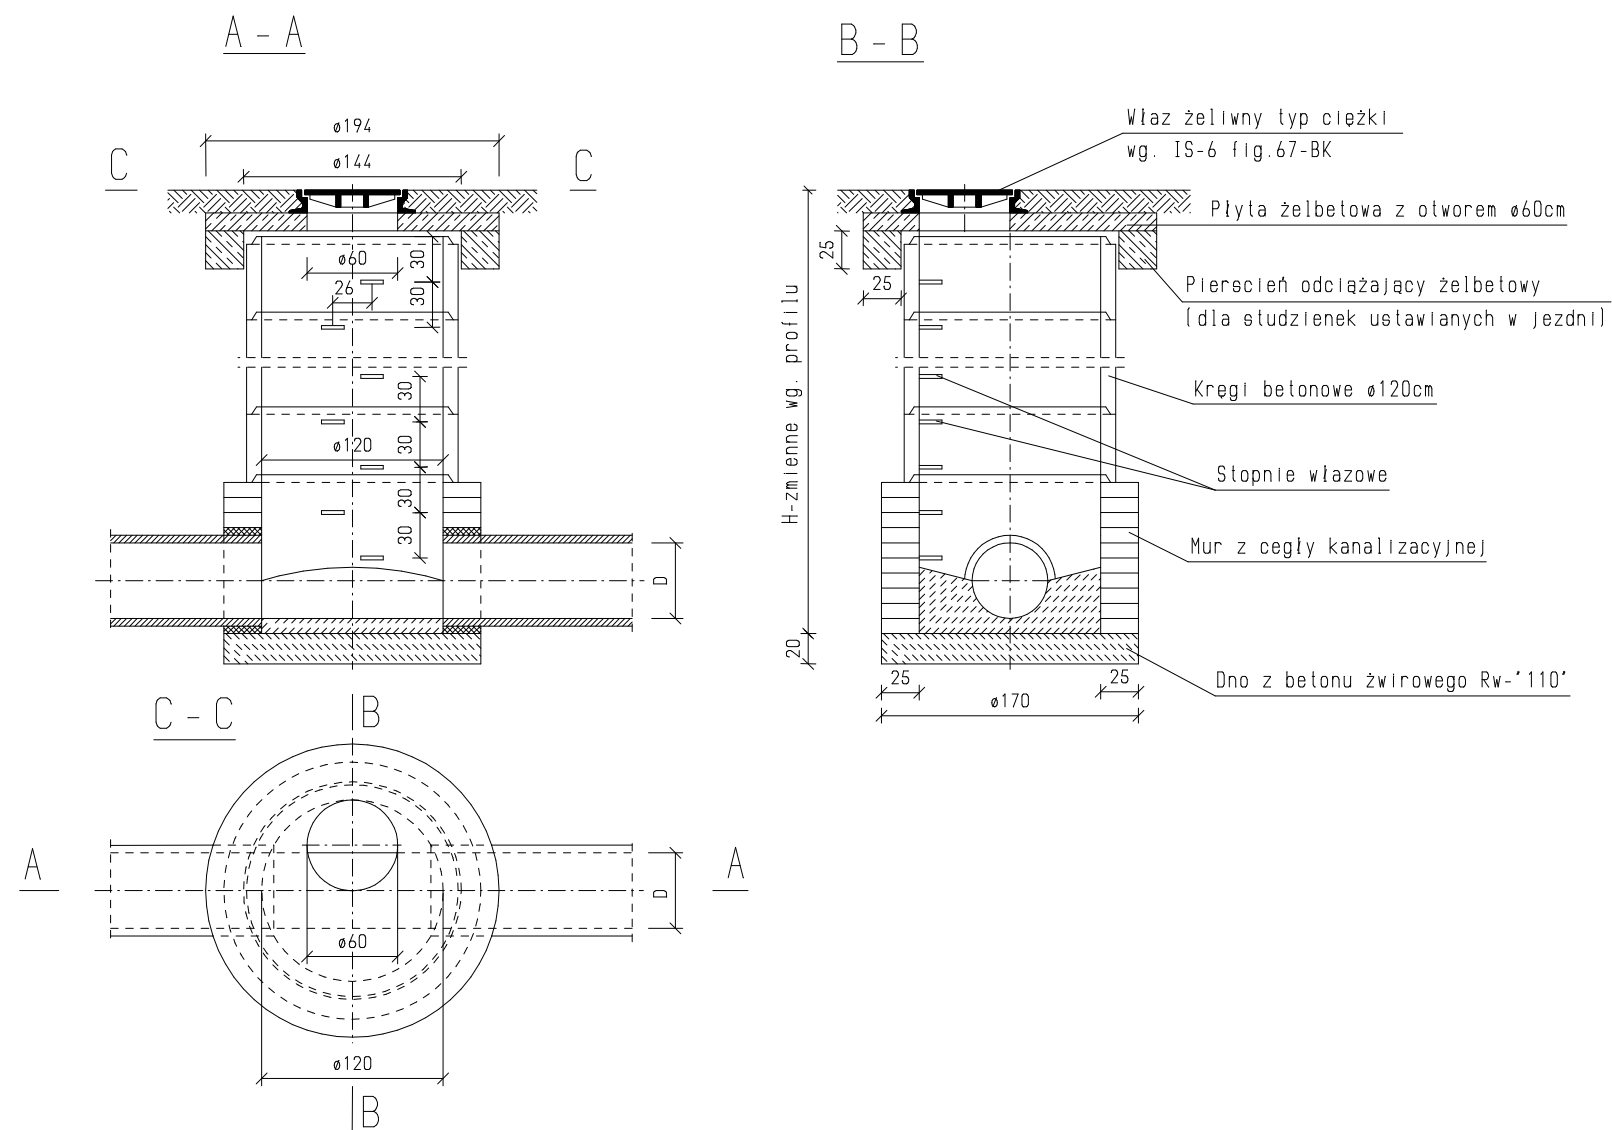

Firma : PRO-KOM Zakład Usług Projektowych mgr inż. Krzysztof Sawczuk 19-400 OLECKO , ul. Sokola 3/27 , tel. (087) 5202467		
TEMAT: Projekt przebudowy ulic Kolejowej i Sportowej w Kowalach Oleckich dł. 0.891km		
TREŚĆ RYSUNKU: Studzienka rewizyjna z kręgów betonowych	STADIUM: PROJEKT BUDOWLANY	BRANŻA: SANITARNA
PROJEKTANT :	SKALA: 1 : 50	
	Nr rys.: 6	DATA: kwiecień 2008