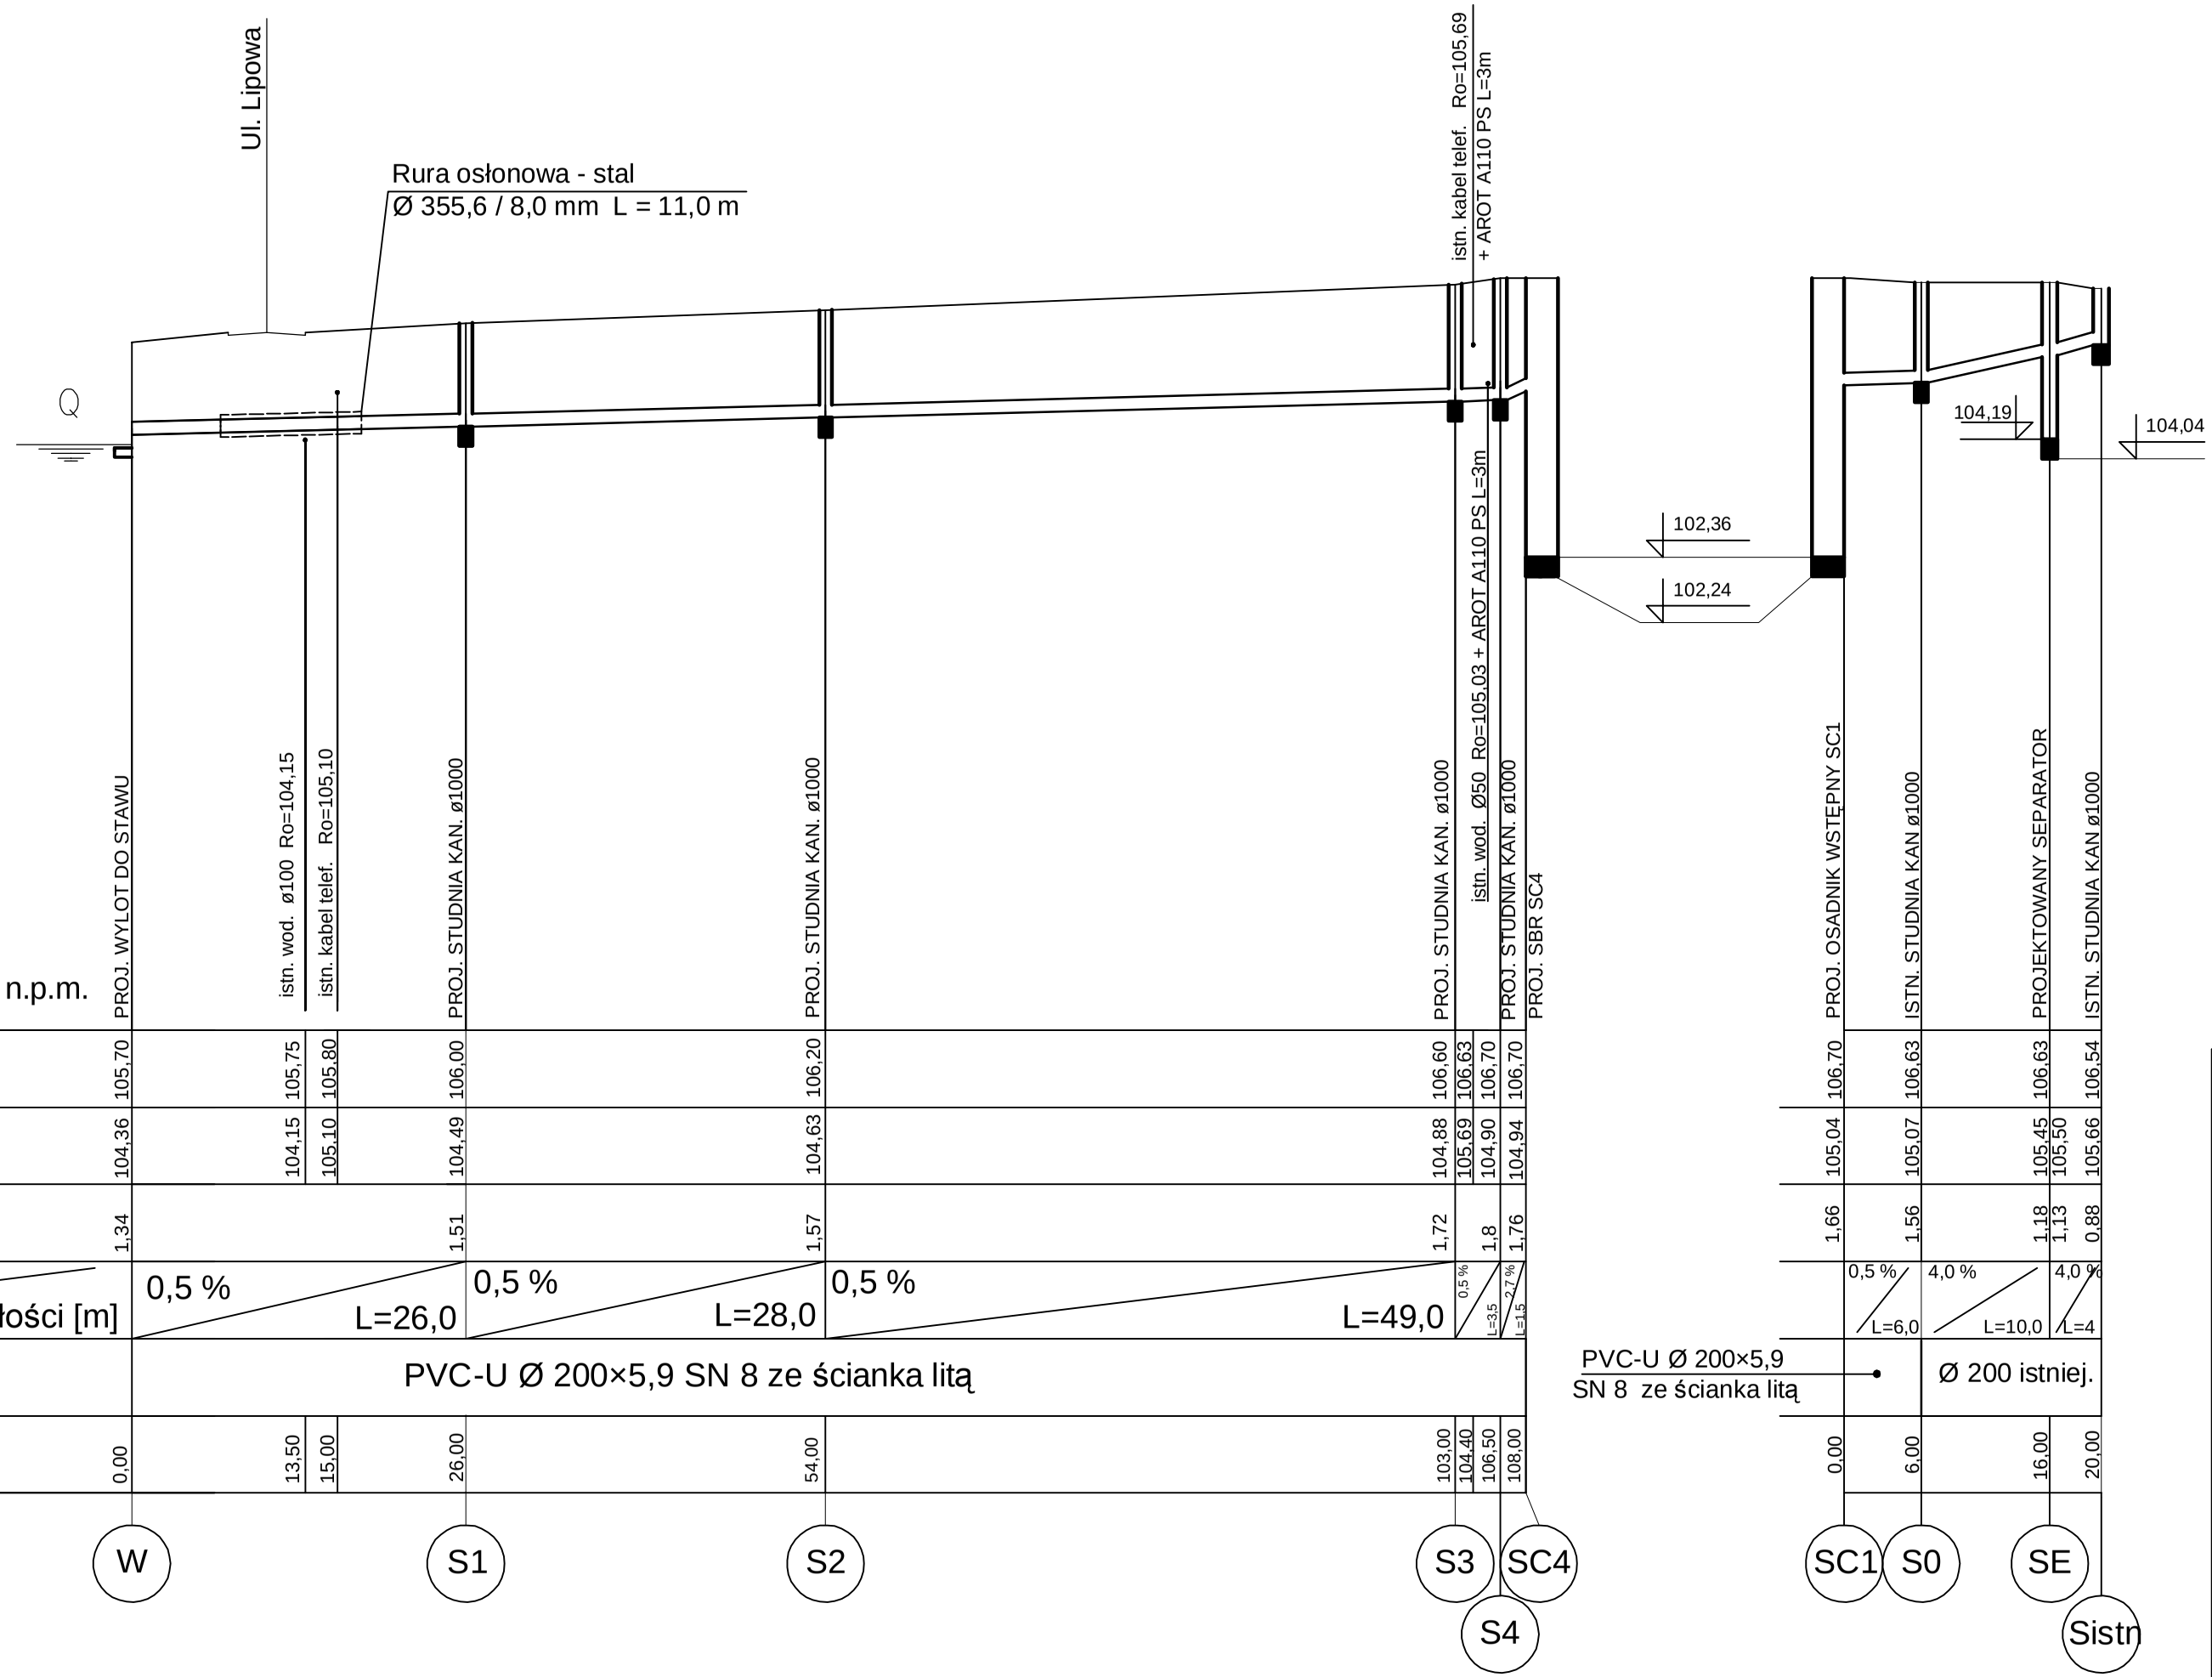

Poziom porównawczy 95,00m n.p.m.

	PROJ. WYLOT DO STAWU	istn. wod. ø100 Ro=104,15	istn. kabel telef. Ro=105,10	PROJ. STUDNIA KAN. ø1000	PROJ. STUDNIA KAN. ø1000	PROJ. STUDNIA KAN. ø1000	istn. wod. Ø50 Ro=105,03 + AROT A110 PS L=3m	PROJ. STUDNIA KAN. ø1000	PROJ. SBR SC4	PROJ. OSADNIK WSTĘPNY SC1	ISTN. STUDNIA KAN ø1000	PROJEKTOWANY SEPARATOR	ISTN. STUDNIA KAN ø1000
Rzędna terenu istniejącego	105,70	105,75	105,80	106,00	106,20	106,60	106,63	106,70	106,70	106,70	106,63	106,63	106,54
Rzędna dna kanału	104,36	104,15	105,10	104,49	104,63	104,88	105,69	104,90	104,94	105,04	105,07	105,45	105,50	105,66
Zagłębienie dna kanału [m]	1,34			1,51	1,57	1,72	1,8	1,76		1,66	1,56	1,18	1,13	0,88
Spadek / Odległości [m]	0,5 % L=26,0			0,5 % L=28,0	0,5 % L=49,0	0,5 % L=3,5	2,7 % L=1,5			0,5 % L=6,0	4,0 % L=10,0	4,0 % L=4	
Materiał	PVC-U Ø 200×5,9 SN 8 ze ścianka litą										Ø 200 istniej.		
Długość trasy [m]	0,00	13,50	15,00	26,00	54,00	103,00	104,40	106,50	108,00	0,00	6,00	16,00	20,00

PRO–EKO Projekt Sp. z o.o.

Sprawdził:	mgr inż. K. Wawrzyniak	INWESTOR: Gmina Kuślin	NR RYSUNKU 2.0
Projektował:	mgr inż. I. Dąbrowska		SKALA 1:100/500
Opracował:	mgr inż. M. Kwiatkowski		DATA 06.2009r
Opracował:	mgr inż. P. Dąbrowska		
Budowa oczyszczalni ścieków dla kompleksu oświatowego w Wąsowie gm. Kuślin			
Profil podłużny kanalizacji			