
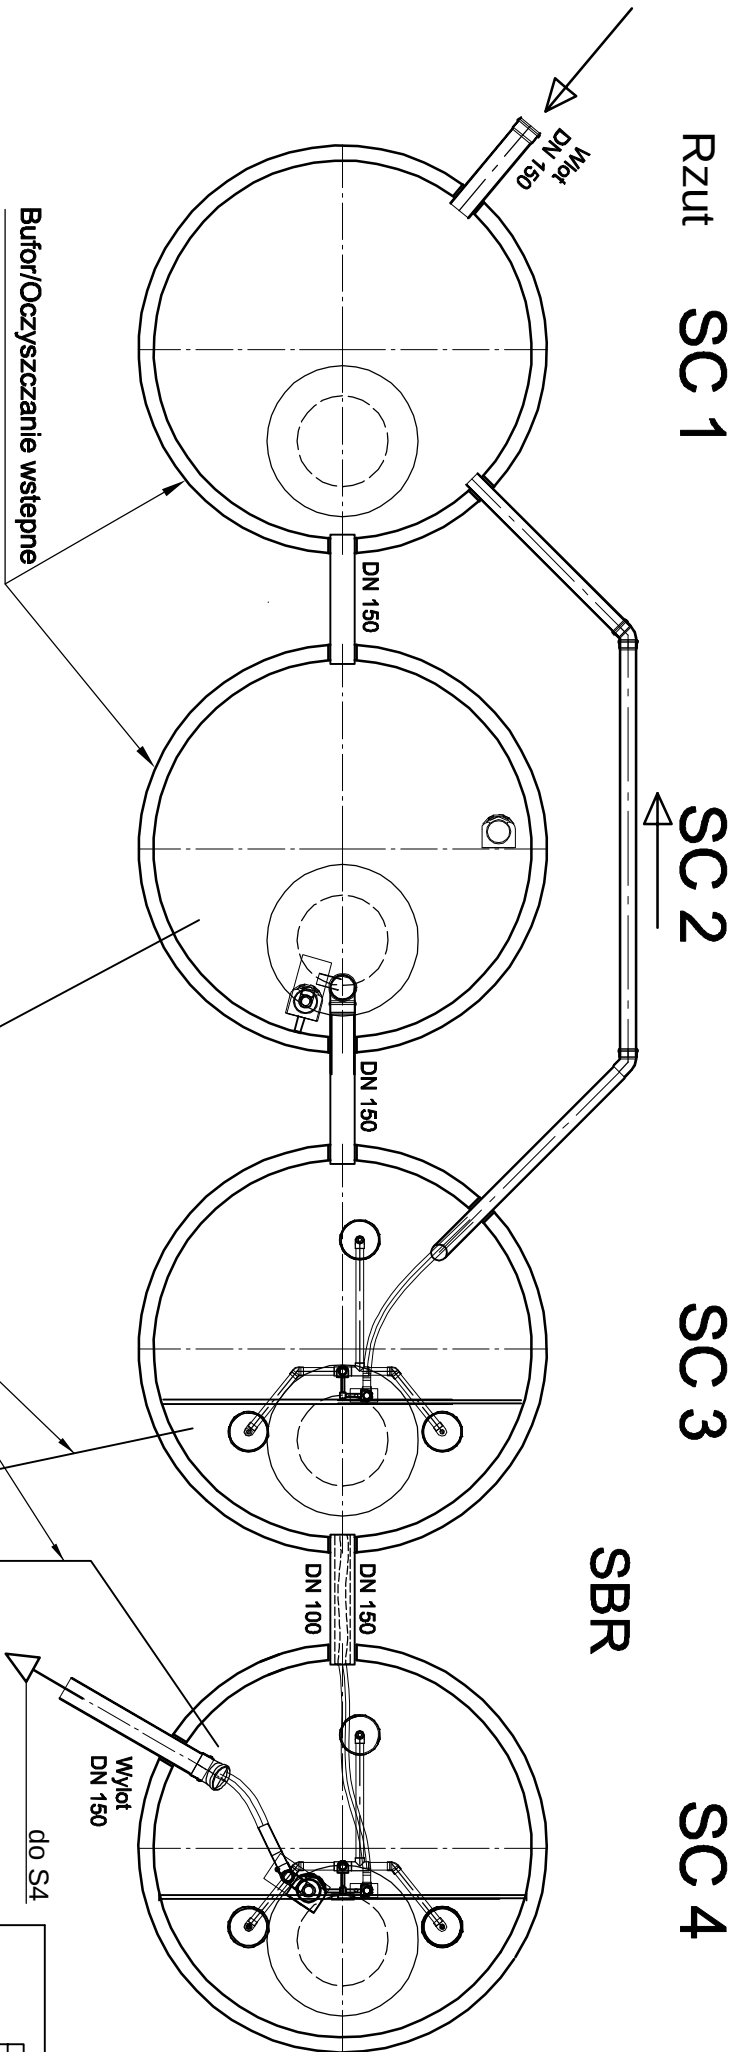


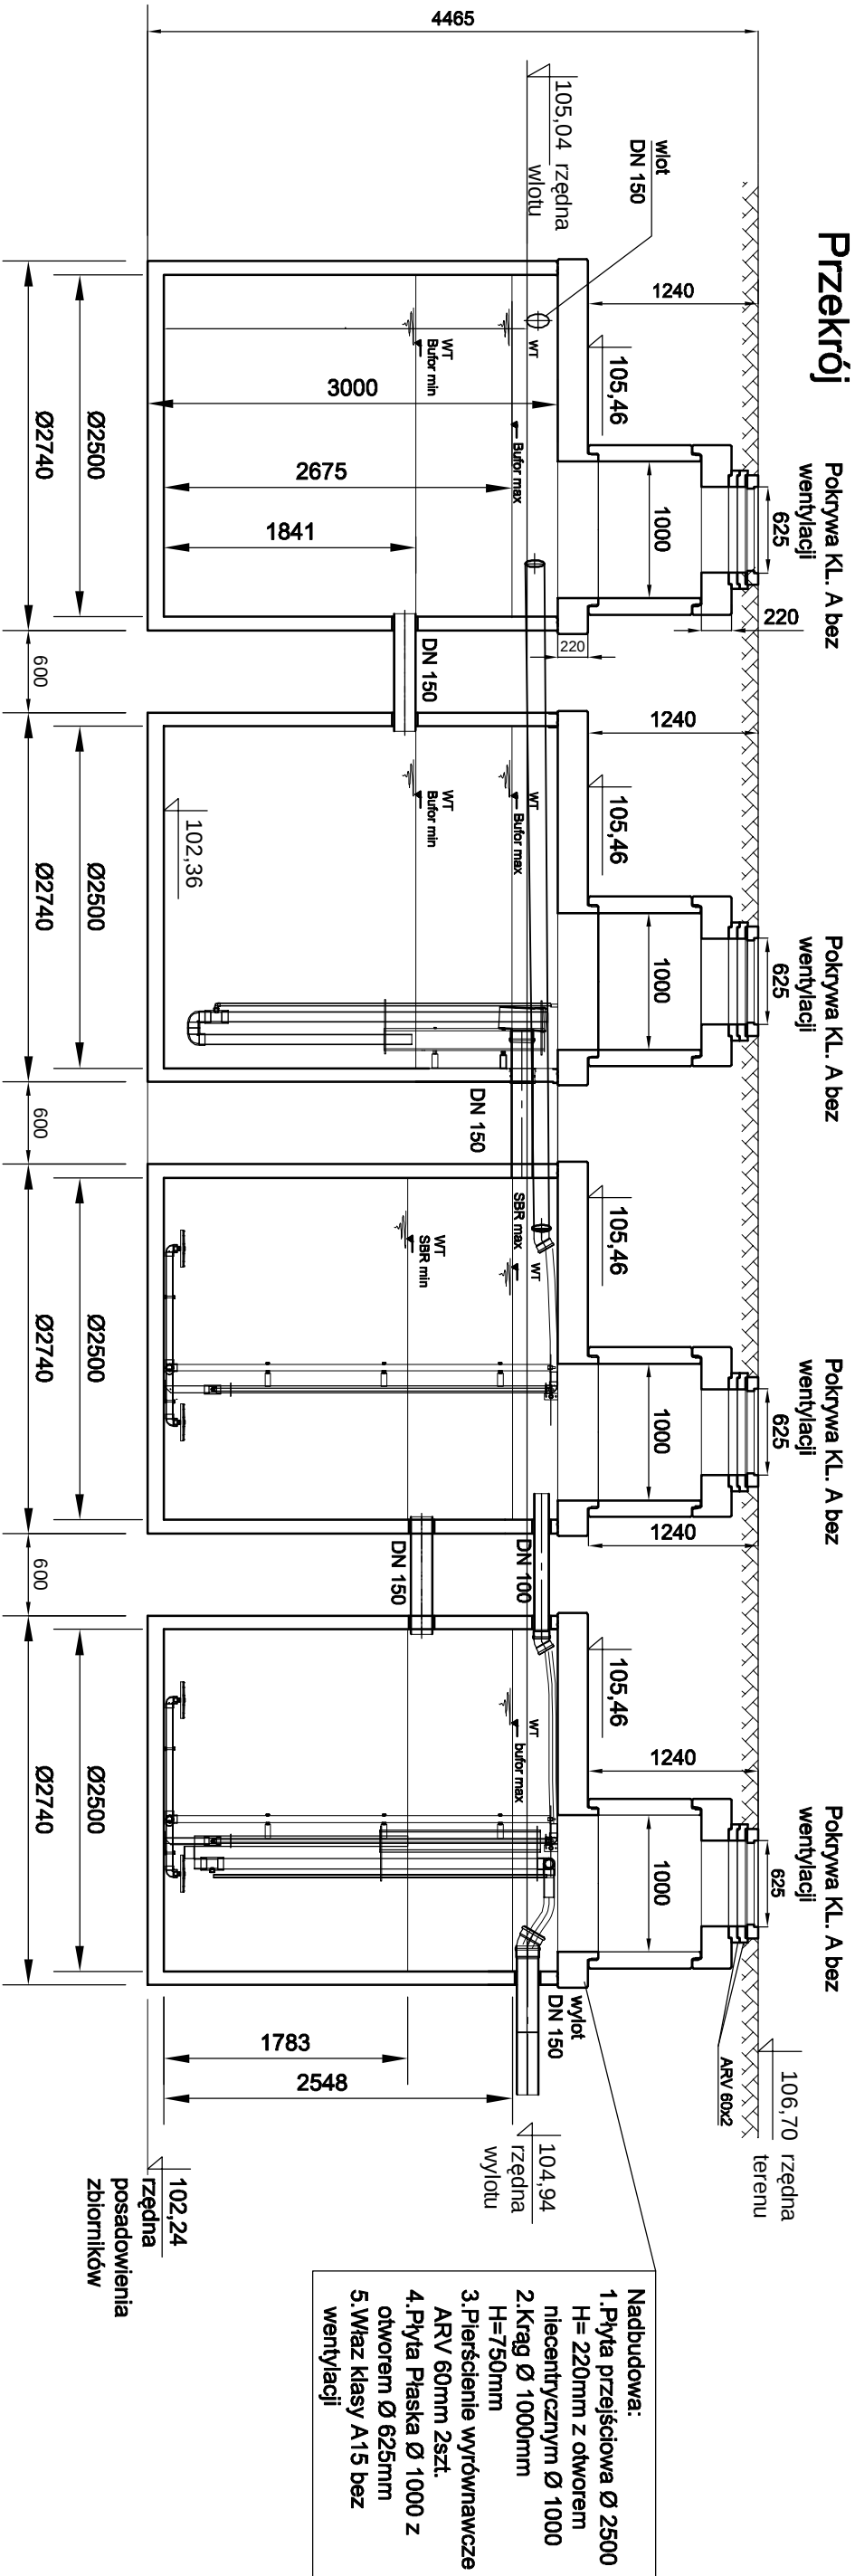

UWAGA:
STOSOWAĆ WŁAZY Z ZAMKNIĘCIEM ZABEZPIECZAJĄCYM PRZED OTWARCIEM PRZEZ OSOBY NIEPOWOŁANE / DZIECI

PRO-EKO Projekt Sp. z o.o.			
Sprawdził:	mgr inż. K. Wawrzyniak	INWESTOR: Gmina Kuślin	SKALA 1:50
Projektował:	mgr inż. I. Dąbrowska		
Opracował:	mgr inż. M. Kwiatkowski		
Opracował:	mgr inż. P. Dąbrowska		
Budowa oczyszczalni ścieków dla kompleksu oświatowego w Wąsowie gm. Kuślin		NR RYSUNKU	3.0
Oczyszczalnia ścieków SanoClean S/L 125RLM		DATA	
Przekrój i rzut		06.2009r	