
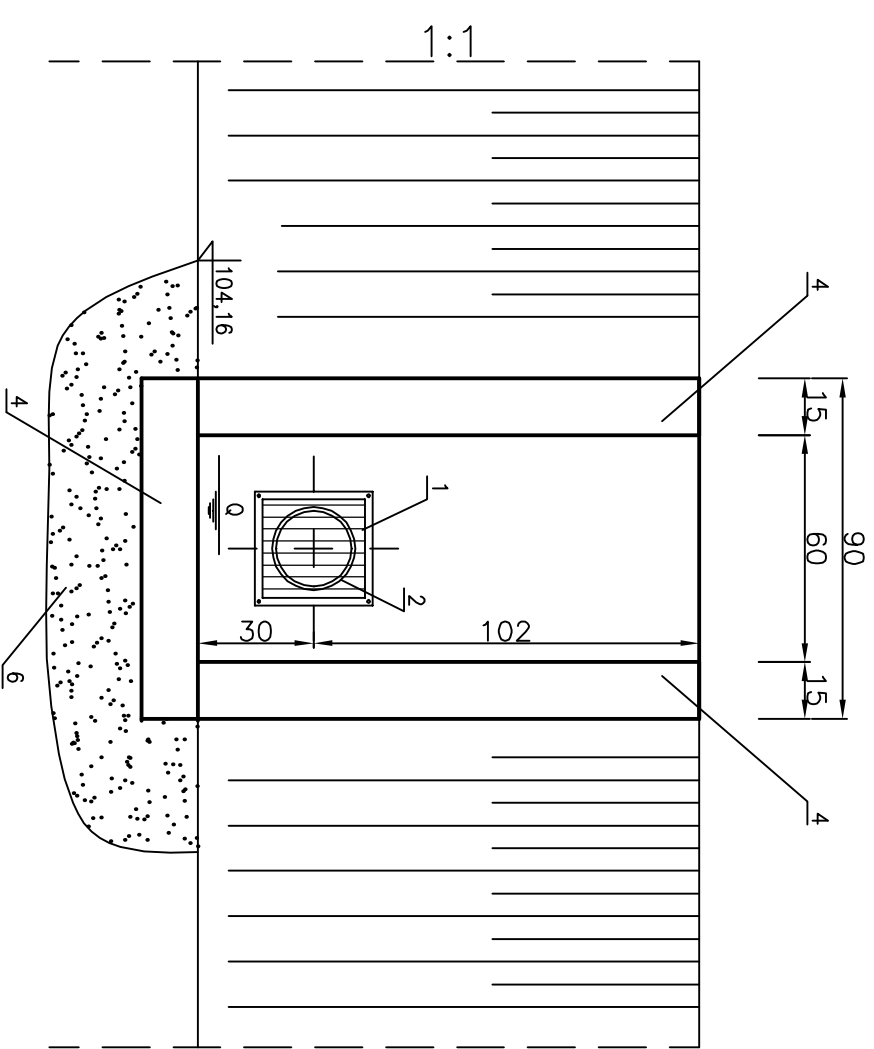


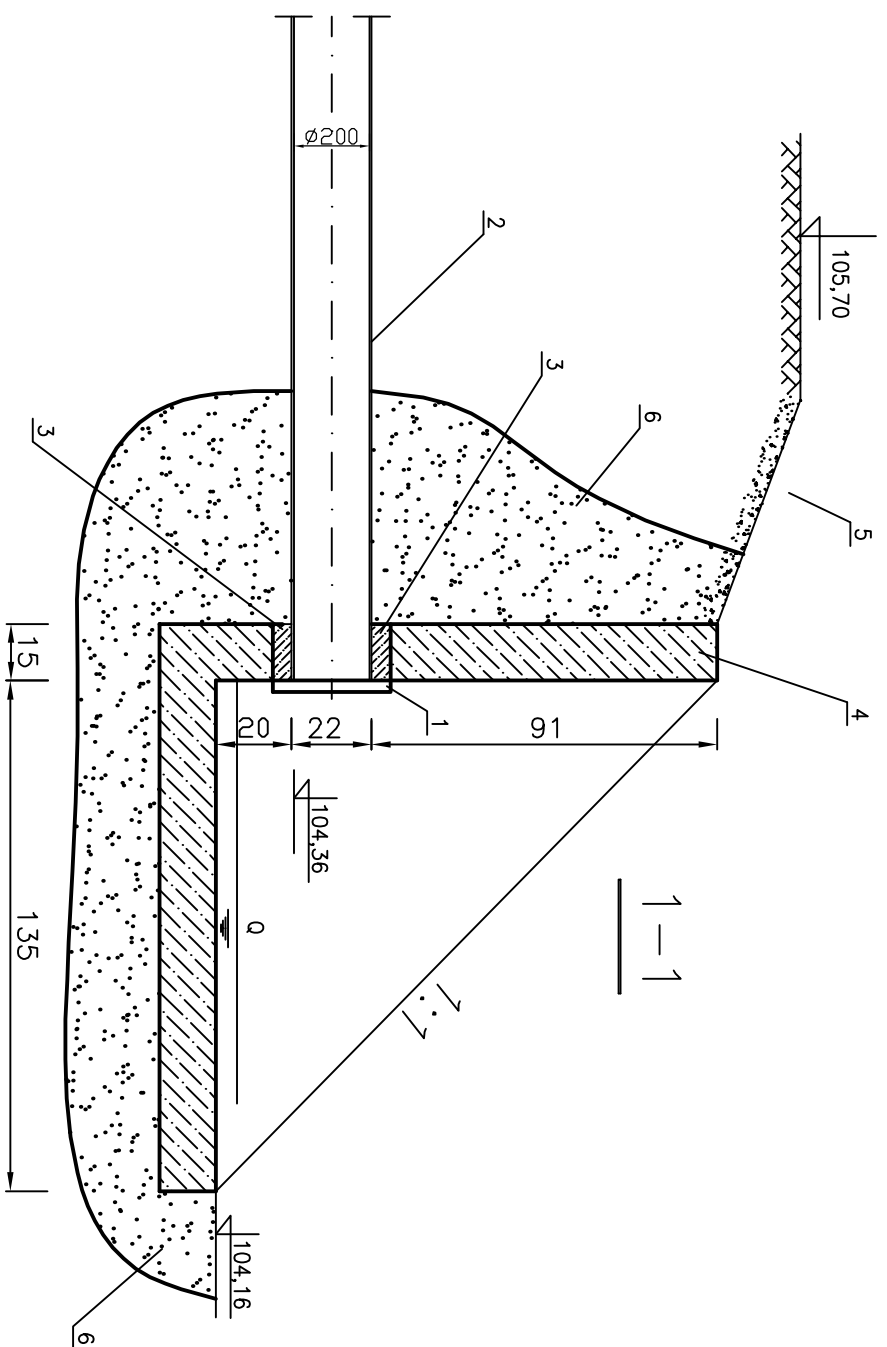

- 1 – KRATKA WYLOTOWA
- 2 – RURA PCV Ø200
- 3 – USZCZELNIENIE ZAPRAWĄ CEMENTOWĄ
- 4 – OBUDOWA Z BETONU R_w 170
- 5 – UBEZPIECZENIE DARNINĄ
- 6 – PODSYPKA Z POSPÓŁKI


- 2 - RURA PCV ø200

- ### 3 – USZCZELNIENIE ZAPRAWĄ CEMENTOWĄ

- 4 - OBUDOWA Z BETONU R_w 170

- ## 5 – UBEZPIECZENIE DARNINĄ

- 6 – PODSYPKA Z POSPÓŁKI

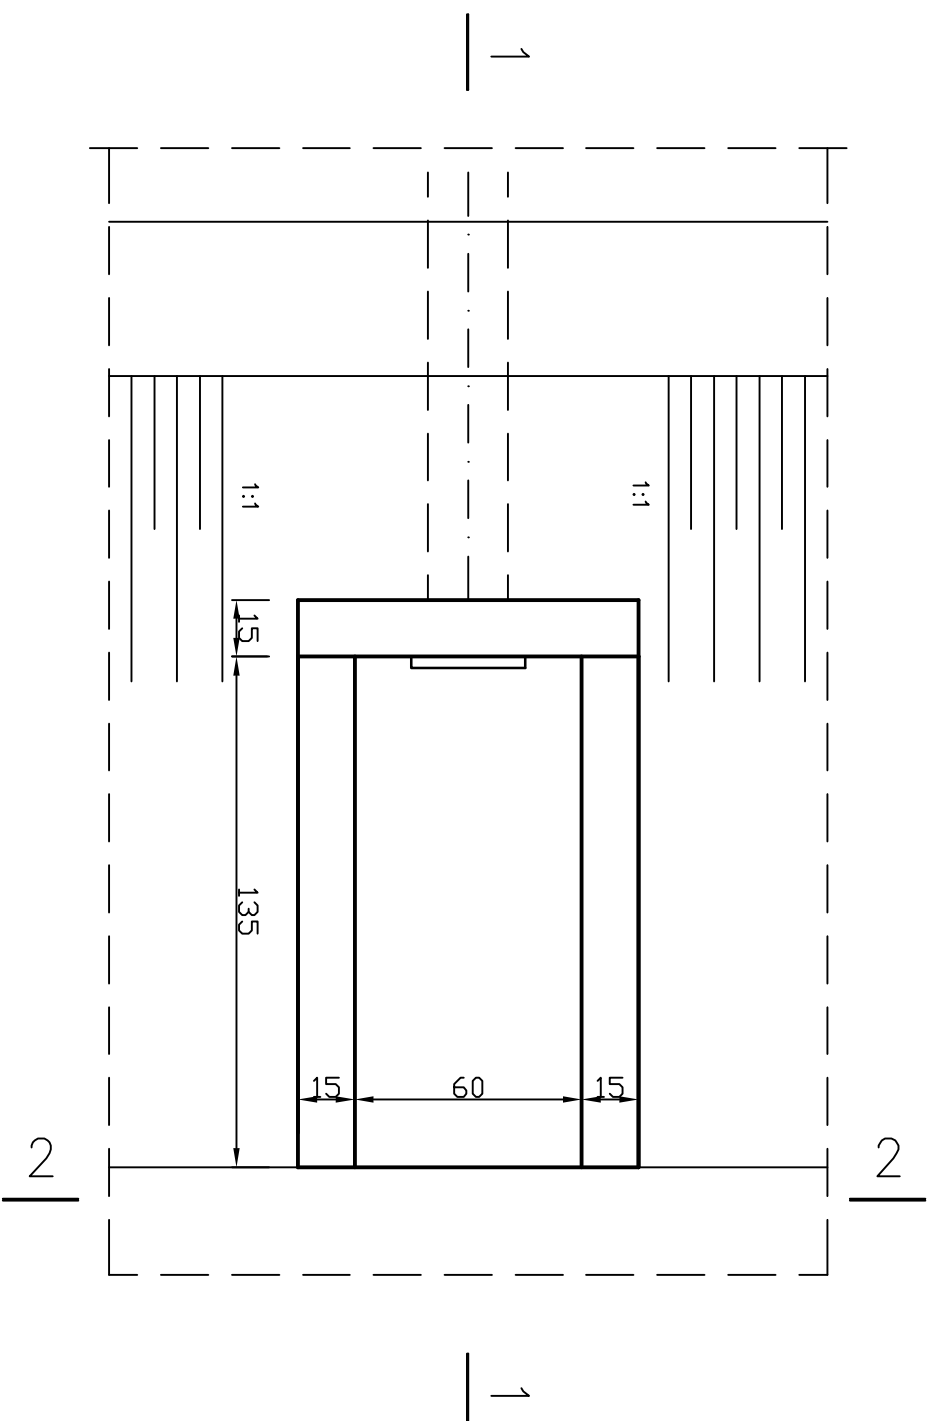

PRO-EKO Projekt Sp. z o.o.				
Sprawdził:	mgr inż. K. Wawrzyniak	INWESTOR:		
Projektował:	mgr inż. I. Dąbrowska			
Opracował:	mgr inż. M. Kwiatkowski			
Opracował:	mgr inż. P. Dąbrowska			
Budowa oczyszczalni ścieków dla kompleksu oświatowego w Wąsowie gm. Kuślin		Gmina Kuślin	NR RYSUNKU	
Wylot do stawu				SKALA
Przekrój i rzut				DATA
		06.2009r	6.0	