
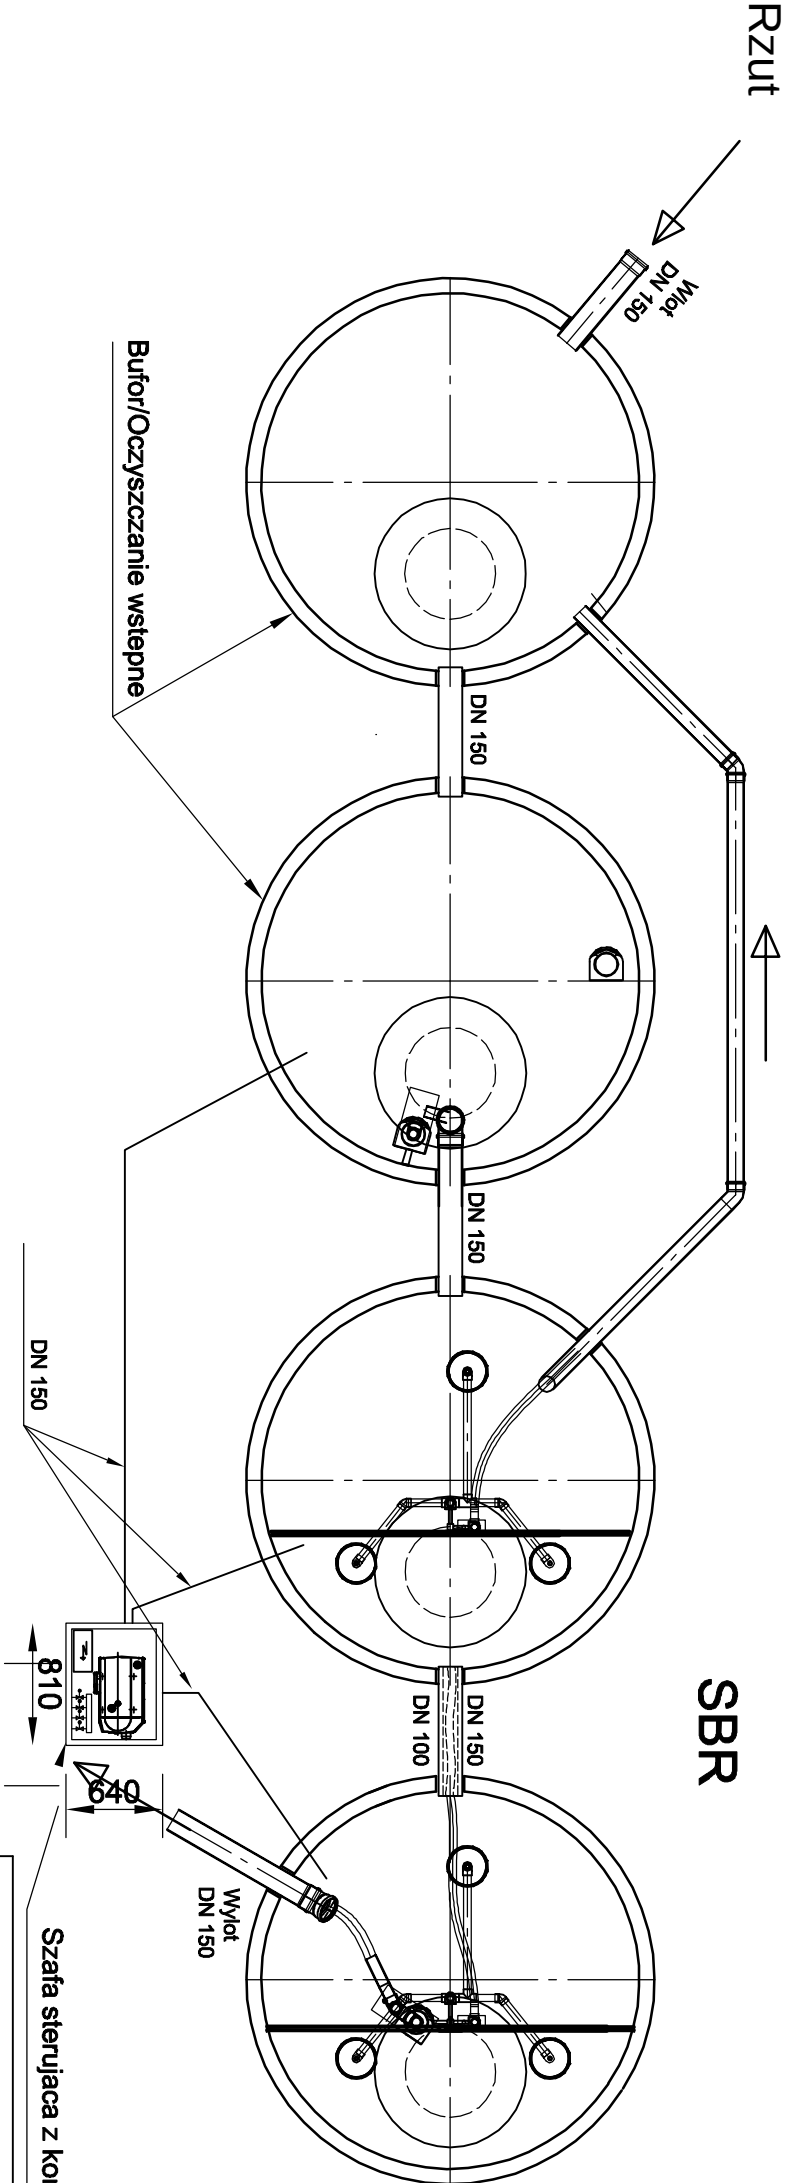


Przekrój

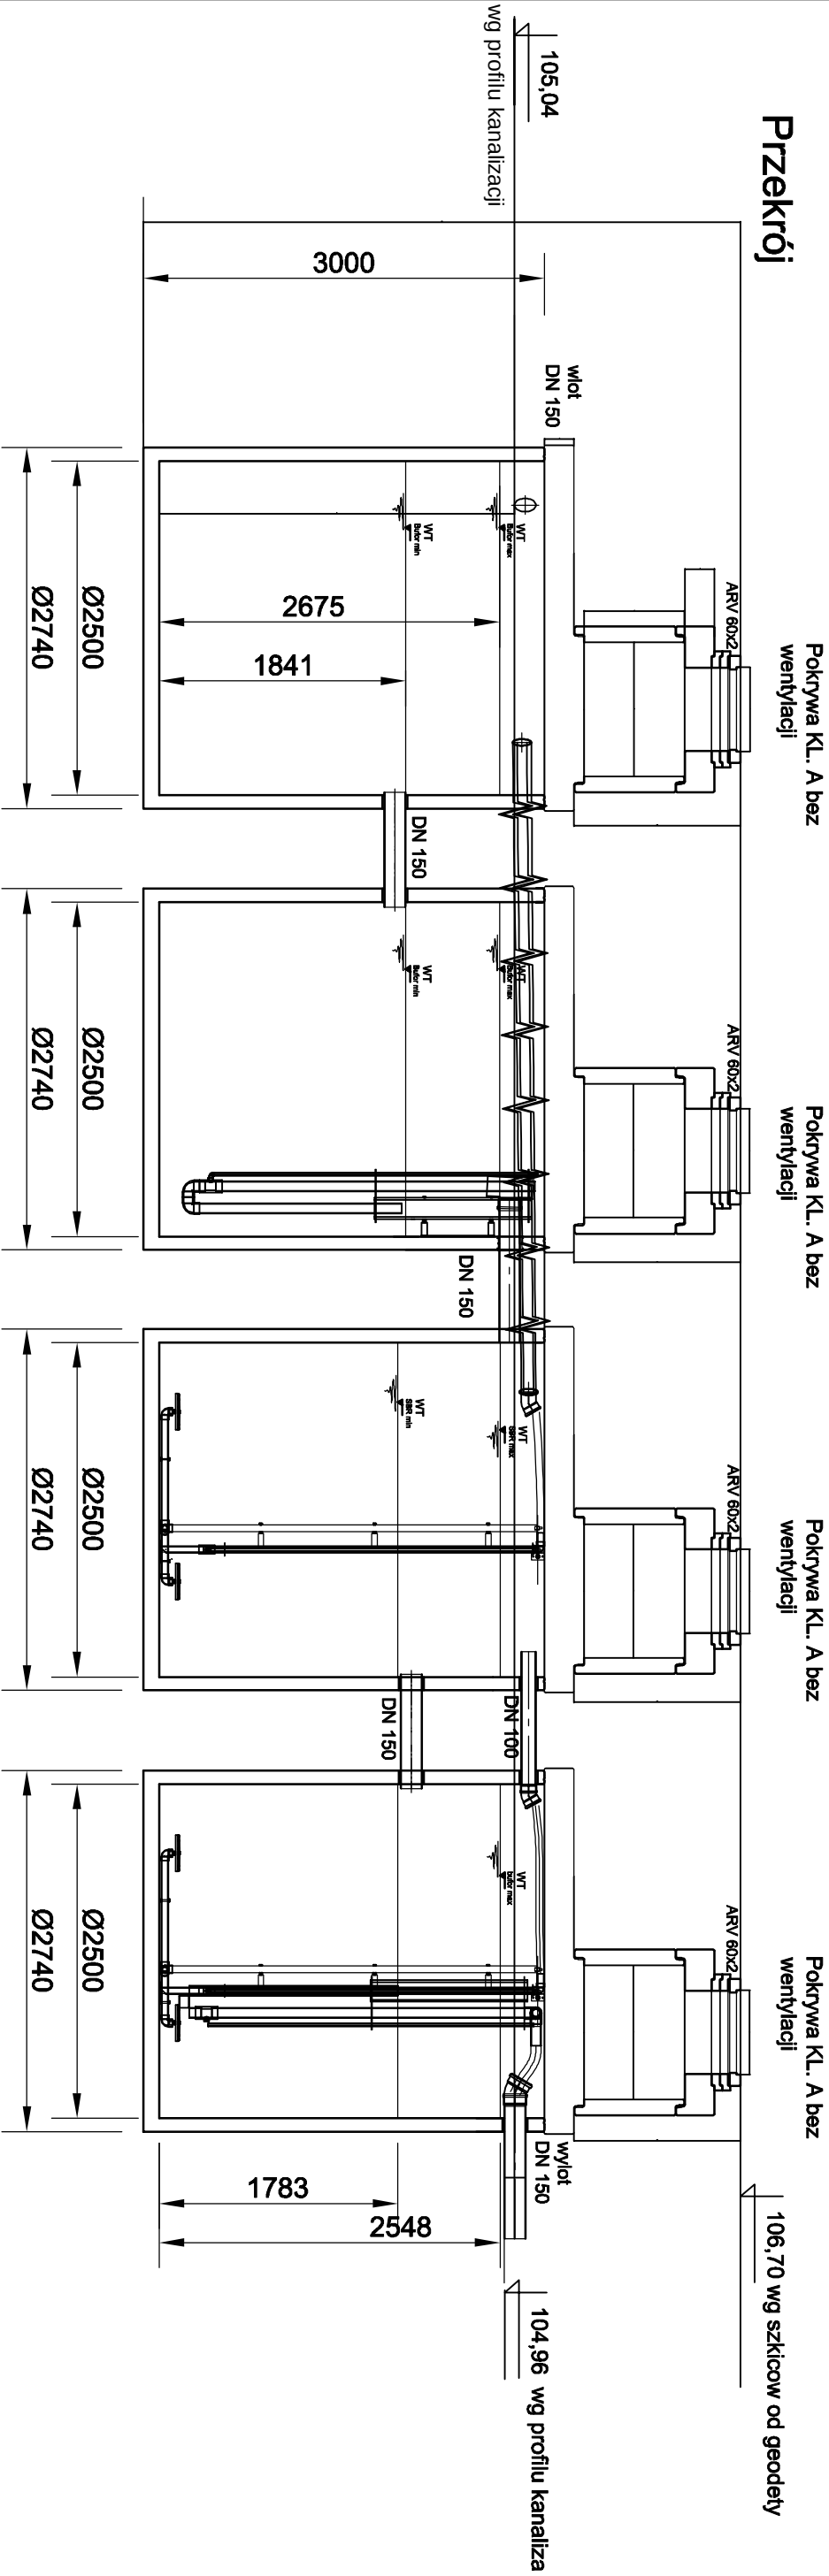

PRO-EKO Projekt Sp. z o.o.					
Sprawdził:	mgr inż. K. Wawrzyniak			INWESTOR: Gmina Kuślin	
Projektował:	mgr inż. I. Dąbrowska				
Opracował:	mgr inż. M. Kwiatkowski				
Budowa oczyszczalni ścieków dla kompleksu oświetlowego w Wąsowie gm. Kuślin				SKALA	NR RYSUNKU 3.0
Oczyszczalnia ścieków SanocleanS, 125RLM				DATA	
Przekrój i rzut				05.2009r	