


Separator tłuszczu PST 4

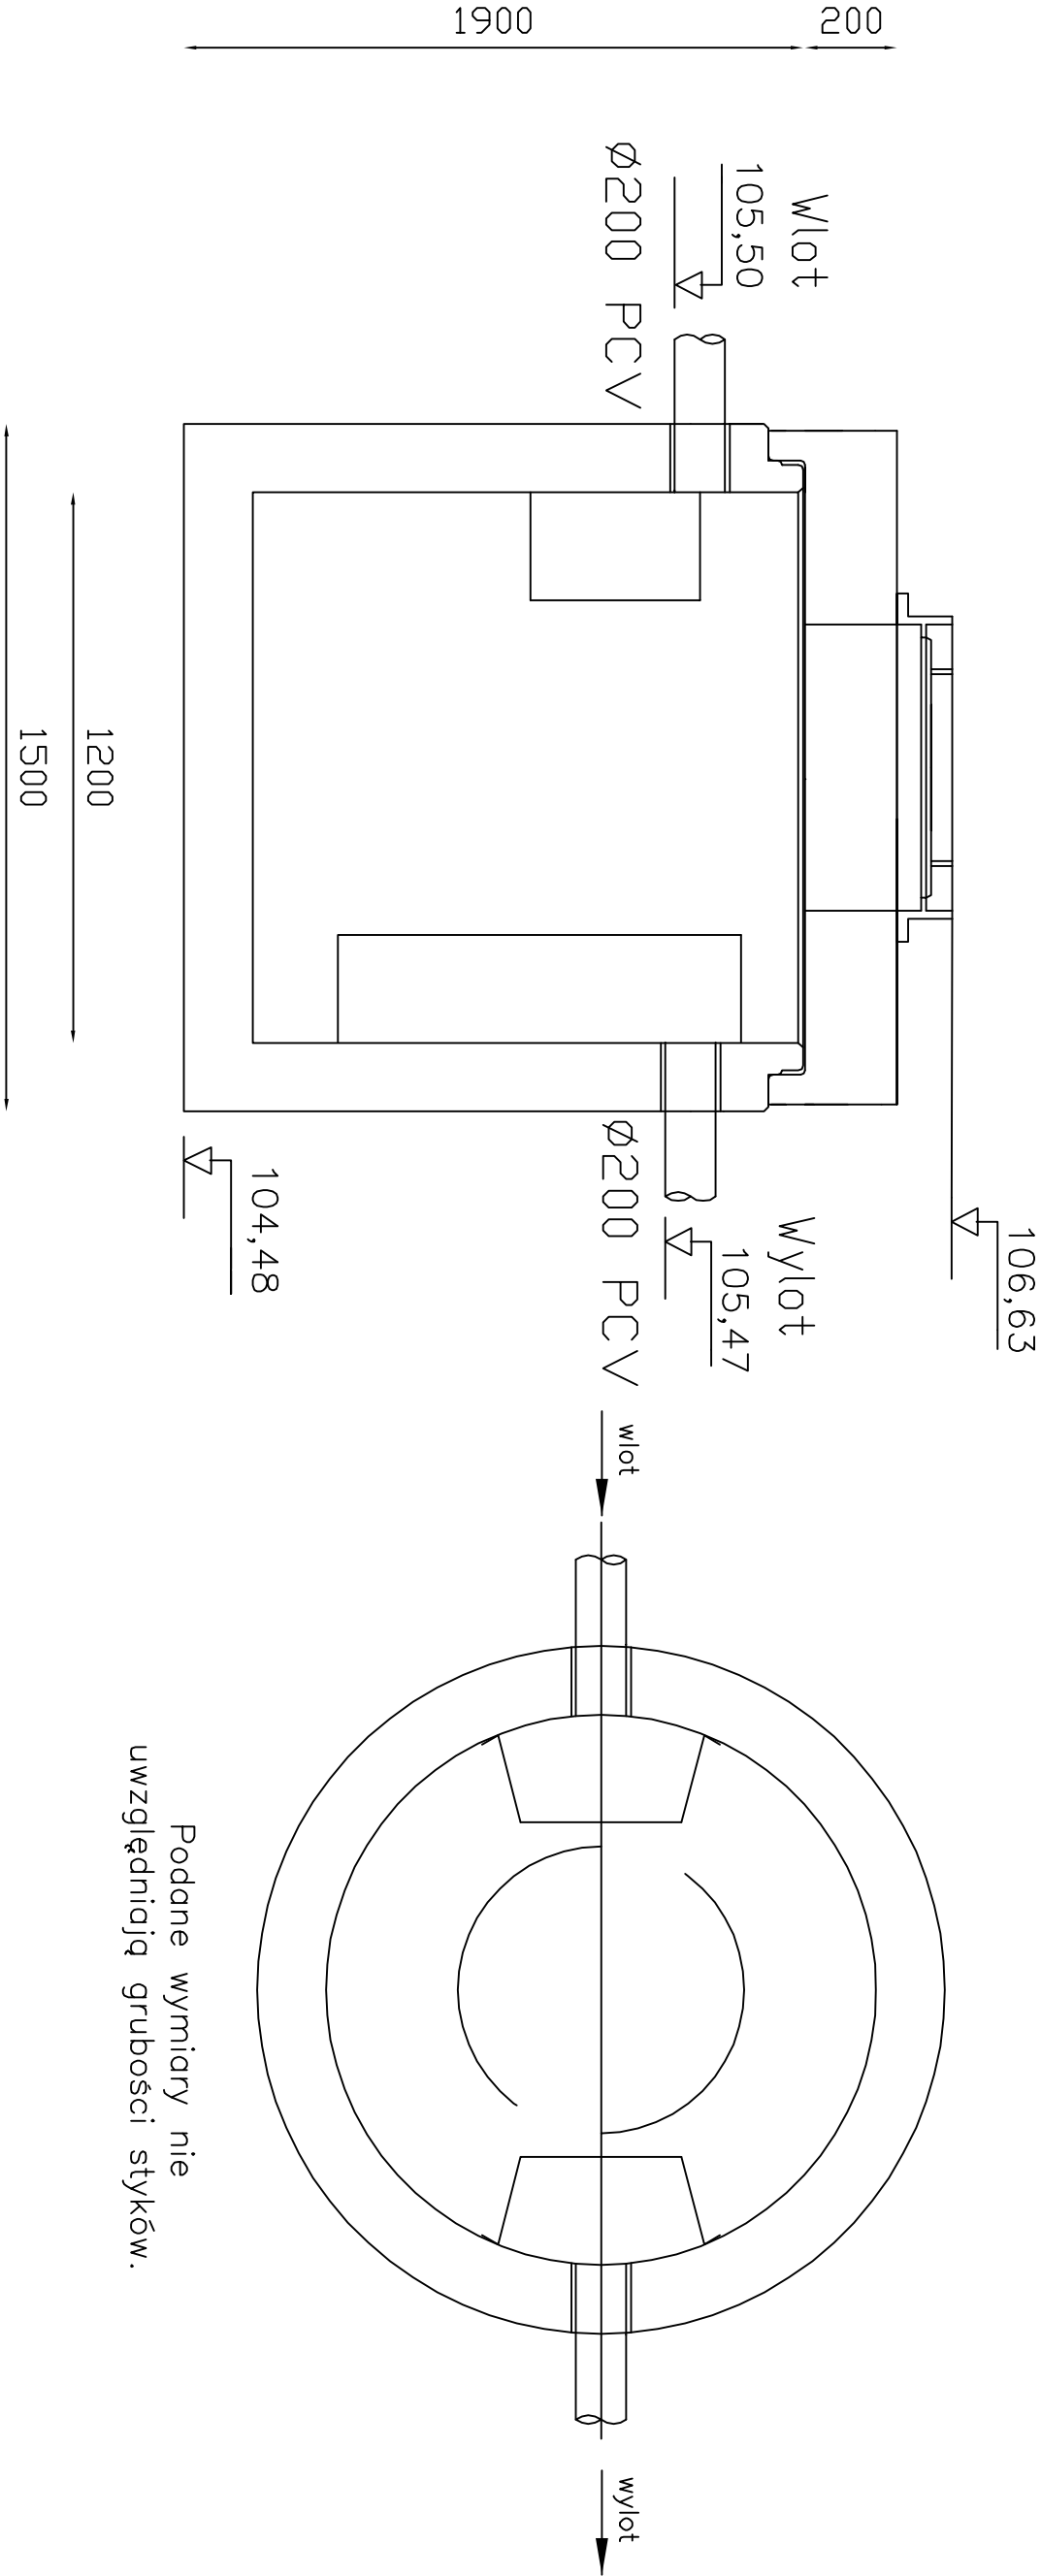

Podane wymiary nie
uwzględniają grubości styków.

PRO-EKO Projekt Sp. z o.o.					
Sprawdził:	mgr inż. K. Wawrzyniak		INWESTOR: Gmina Kuślin		
Projektował:	mgr inż. I. Dąbrowska				
Opracował:	mgr inż. M. Kwiatkowski				
Budowa oczyszczalni ścieków dla kompleksu oświetlowego w Wąsowie gm. Kuślin			SKALA 1:16	NR RYSUNKU 4.0	
Separator tłuszczu PST 4 Przekrój I rzut			DATA 05.2009r		