

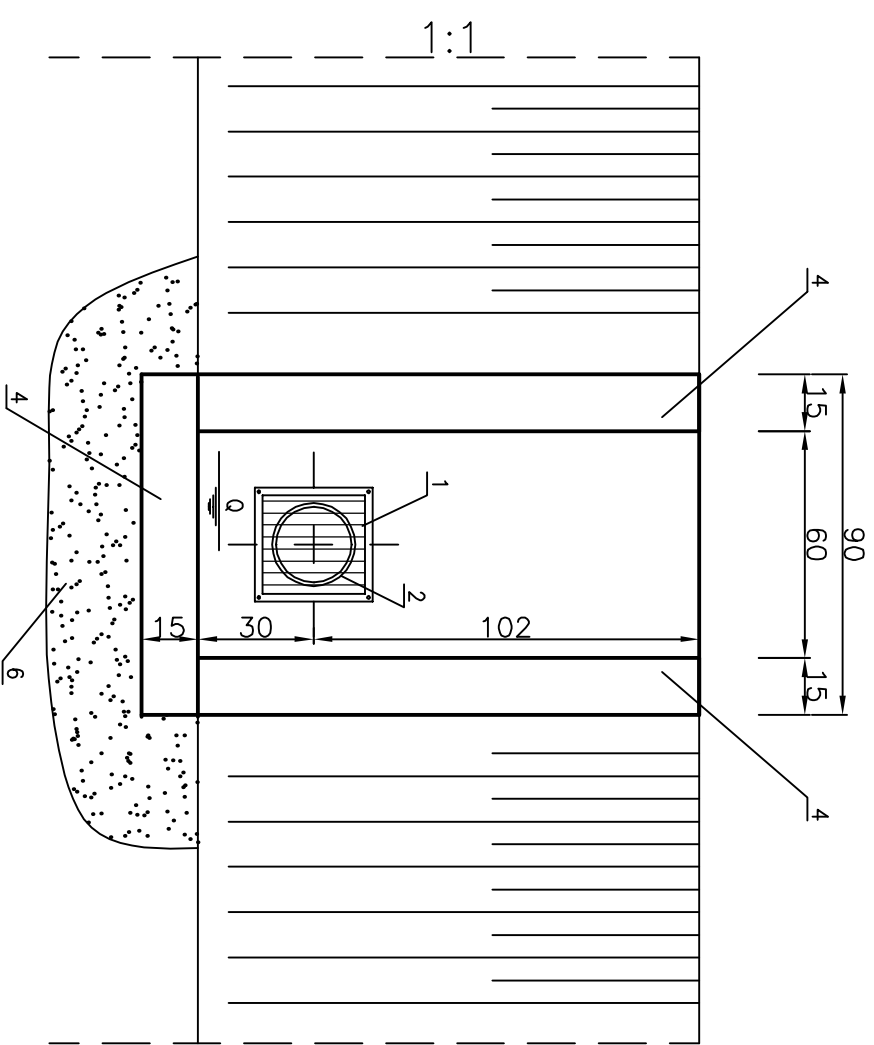


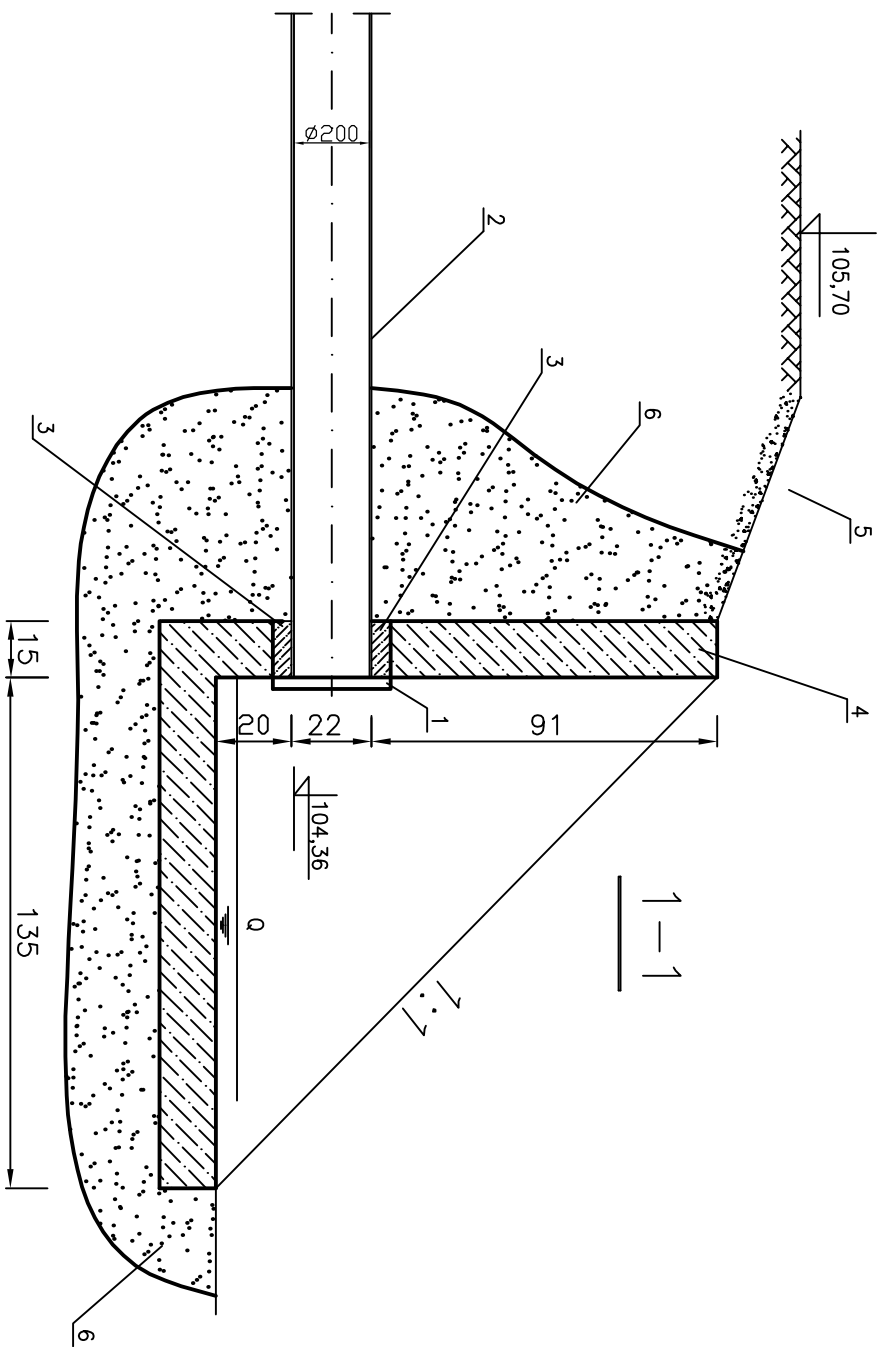

- 1 – KRATKA WYLOTOWA
- 2 – RURA PCV Ø200
- 3 – USZCZELNIENIE ZAPRAWĄ CEMENTOWĄ
- 4 – OBUDOWA Z BETONU R_w 170
- 5 – UBEZPIECZENIE DARNINĄ
- 6 – PODSYPKA Z POSPÓŁKI

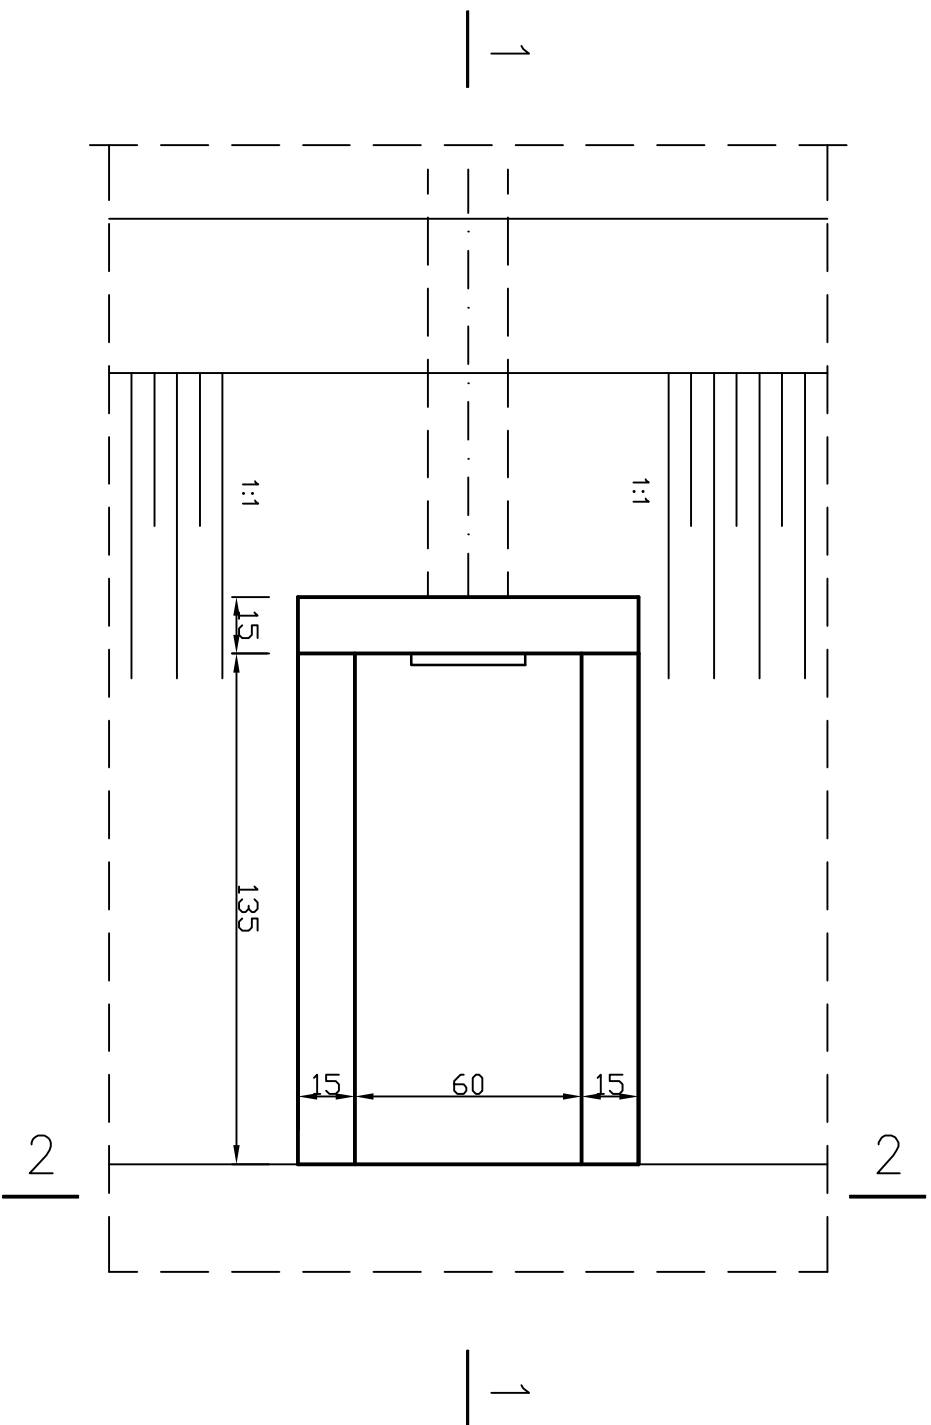

PRO-EKO Projekt Sp. z o.o.

Sprawdził:	mgr inż. K. Wawrzyniak	INWESTOR:	Gmina Kuślin
Projektował:	mgr inż. I. Dąbrowska		
Opracował:	mgr inż. M. Kwiatkowski		
Budowa oczyszczalni ścieków dla kompleksu oświatowego w Wąsowie gm. Kuślin		SKALA 1:100	NR RYSUNKU 6.0
Wylot do stawu		DATA 05.2009r	
Przekrój i rzut			