
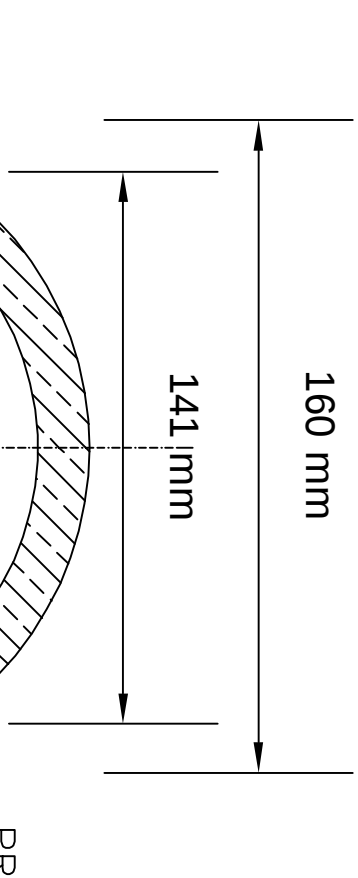


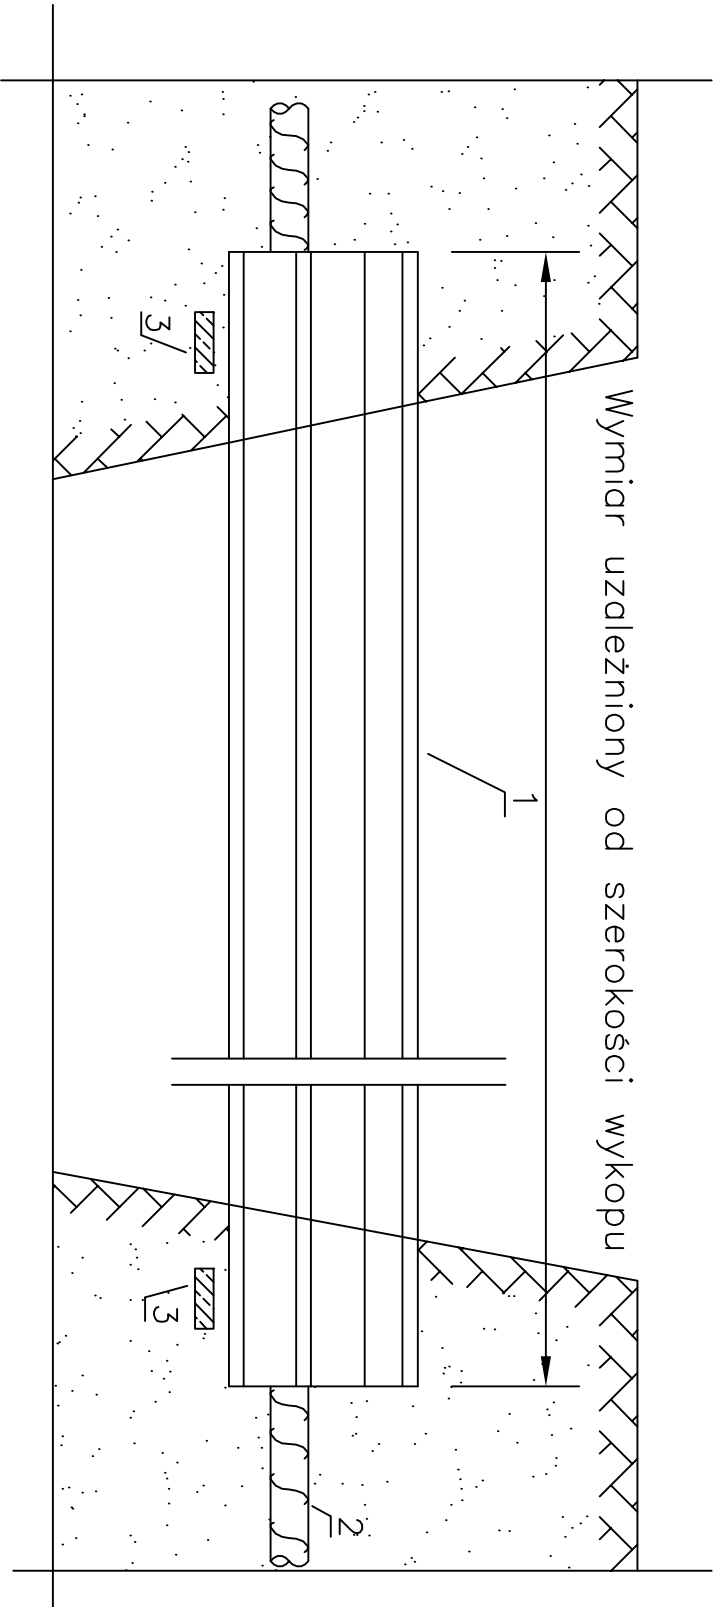

PRZESZCZALNIK

- 1 – Osłona rurowa do kabli PS, dzielona, prod. AROT art. Nr A160 PS-160 x 141 mm
- 2 – Kabel energetyczny eNN, kabel telefoniczny t
- 3 – Belka żelbetowa B – 100

producent osłony rurowej dzielonej:
AROT Polska Sp. z o.o.
ul. Spółdzielcza 2
64-100 LESZNO

PRO-EKO Projekt Sp. z o.o.			
Sprawdził:	mgr inż. K. Wawrzyniak	INWESTOR:	
Projektował:	mgr inż. I. Dąbrowska	Gmina Kuślin	
Opracował:	mgr inż. M. Kwiatkowski		
Budowa oczyszczalni ścieków		SKALA	NR RYSUNKU
dla kompleksu oświetlowego w Wąsowie gm. Kuślin		---	---
Zabezpieczenie kabla		DATA	
Przekrój i rzut		05.2009r	7.0