



SCHEMAT LOKALIZACJI LINII OZNACZEŃ

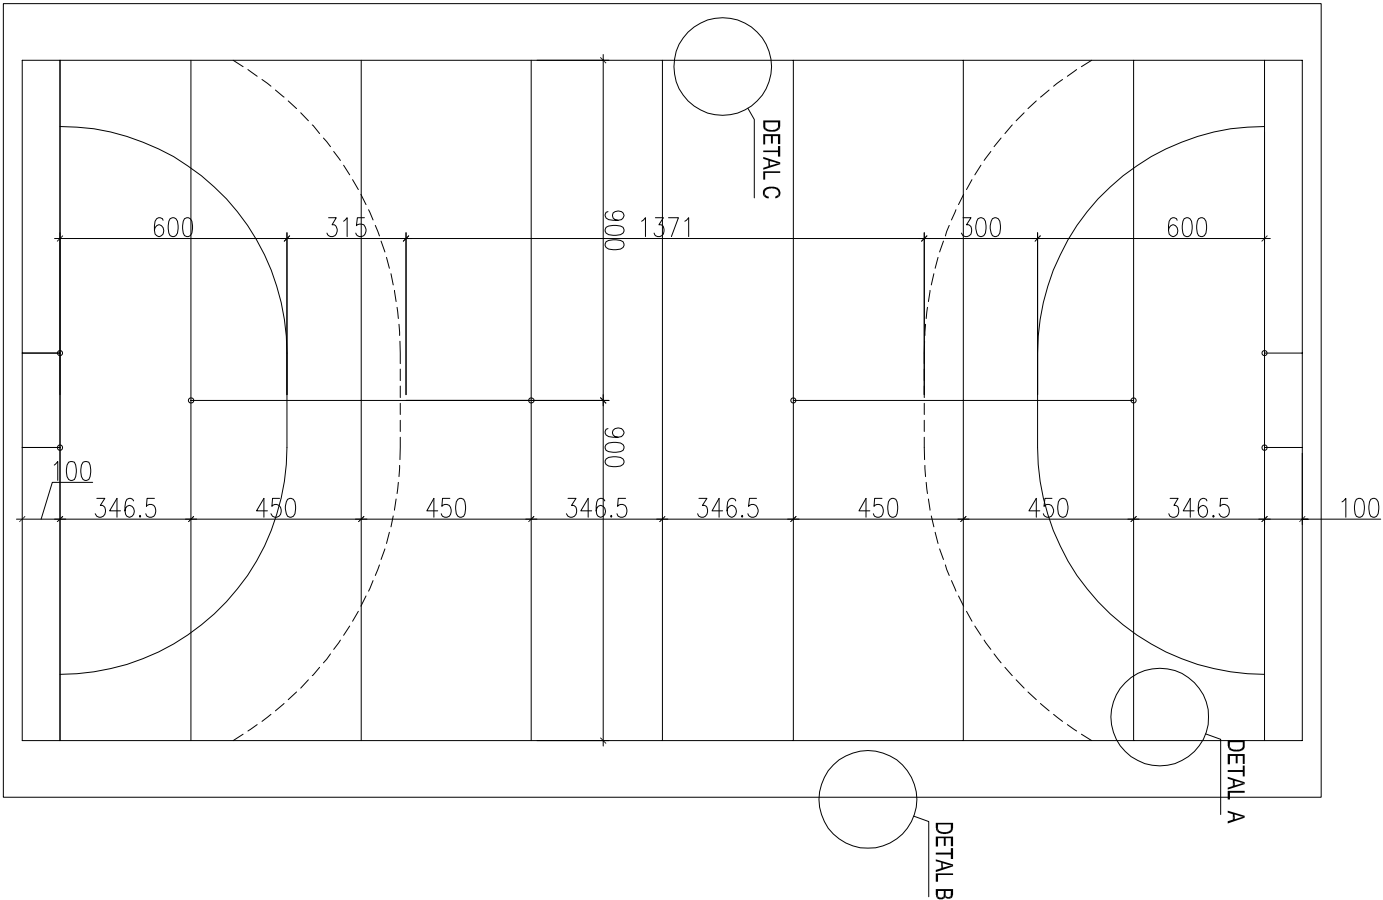

SCHEMAT SYTUACYJNO-WYSOKOŚCIOWY

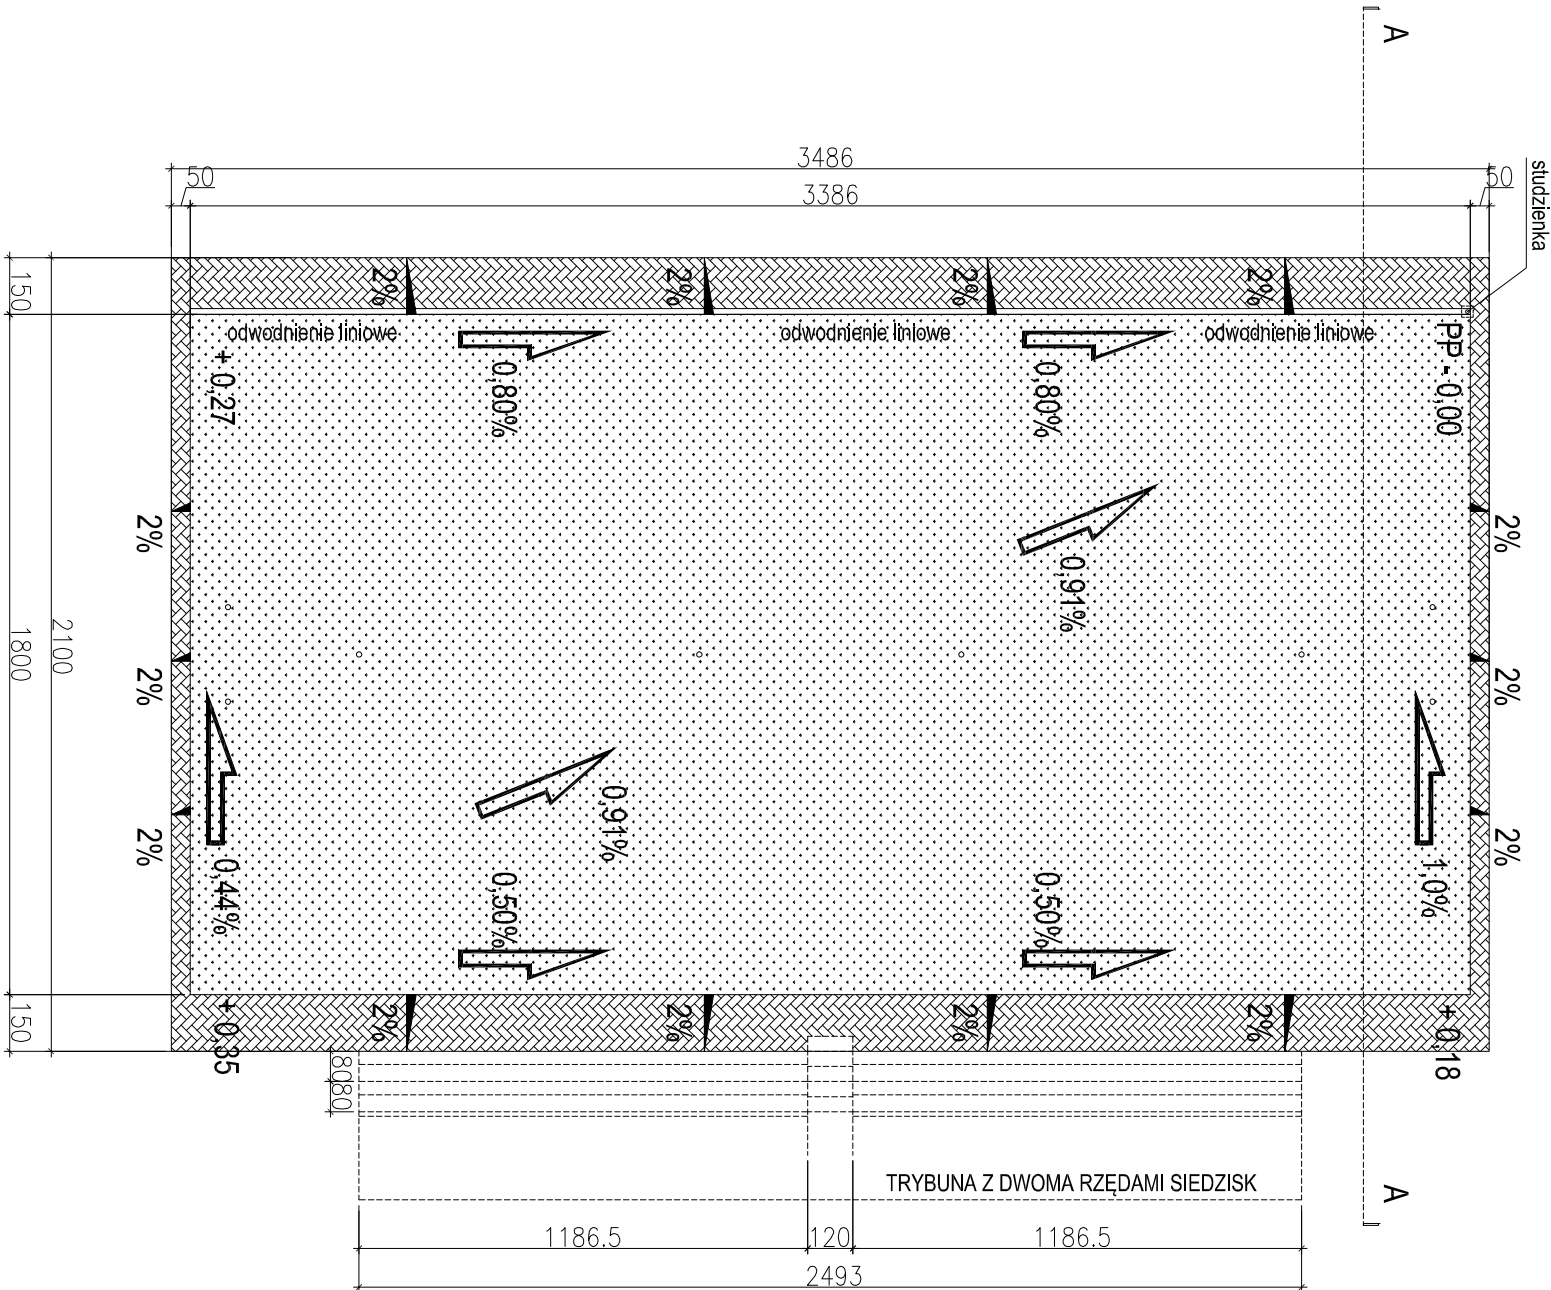

|  |                                                               |  |                                                                                          |  |                                                  |  |
|--|---------------------------------------------------------------|--|------------------------------------------------------------------------------------------|--|--------------------------------------------------|--|
|  | PROJEKTANT/PIECZĄTKA<br>Inż. Marek Koniński<br>upr. 277784/PW |  | INWESTOR<br>Urząd Gminy Kuślin, ul. E. Szczanieckiej 4 64-316 Kuślin, woj. wielkopolskie |  | SYGNATURA<br>PW/02/05.2009                       |  |
|  | arch. Marcin Lewandowicz<br>upr. 7131129/P/2001               |  | ADRES JEDNOSTKI PROJEKTOWANIA<br>ul. Karola Buczka 2 61-414 Poznań                       |  | JEDNOSTKA PROJEKTOWANIA<br>MK-BUD Marek Koniński |  |
|  |                                                               |  | PROJEKT BOISKO WIELOFUNKCYJNE NA DZIAŁKACH O NR EWID. 740, 738, 736/17<br>W WĄSOWIE      |  | DATA<br>30.05.09                                 |  |
|  | TEMAT RYSUNKU<br>SCHEMAT SYTUACYJNO-WYSOKOŚCIOWY              |  | SKALA<br>1:200                                                                           |  | NUMER RYSUNKU<br>002                             |  |