


PRZĘKRÓJ A-A
SKALA 1:100

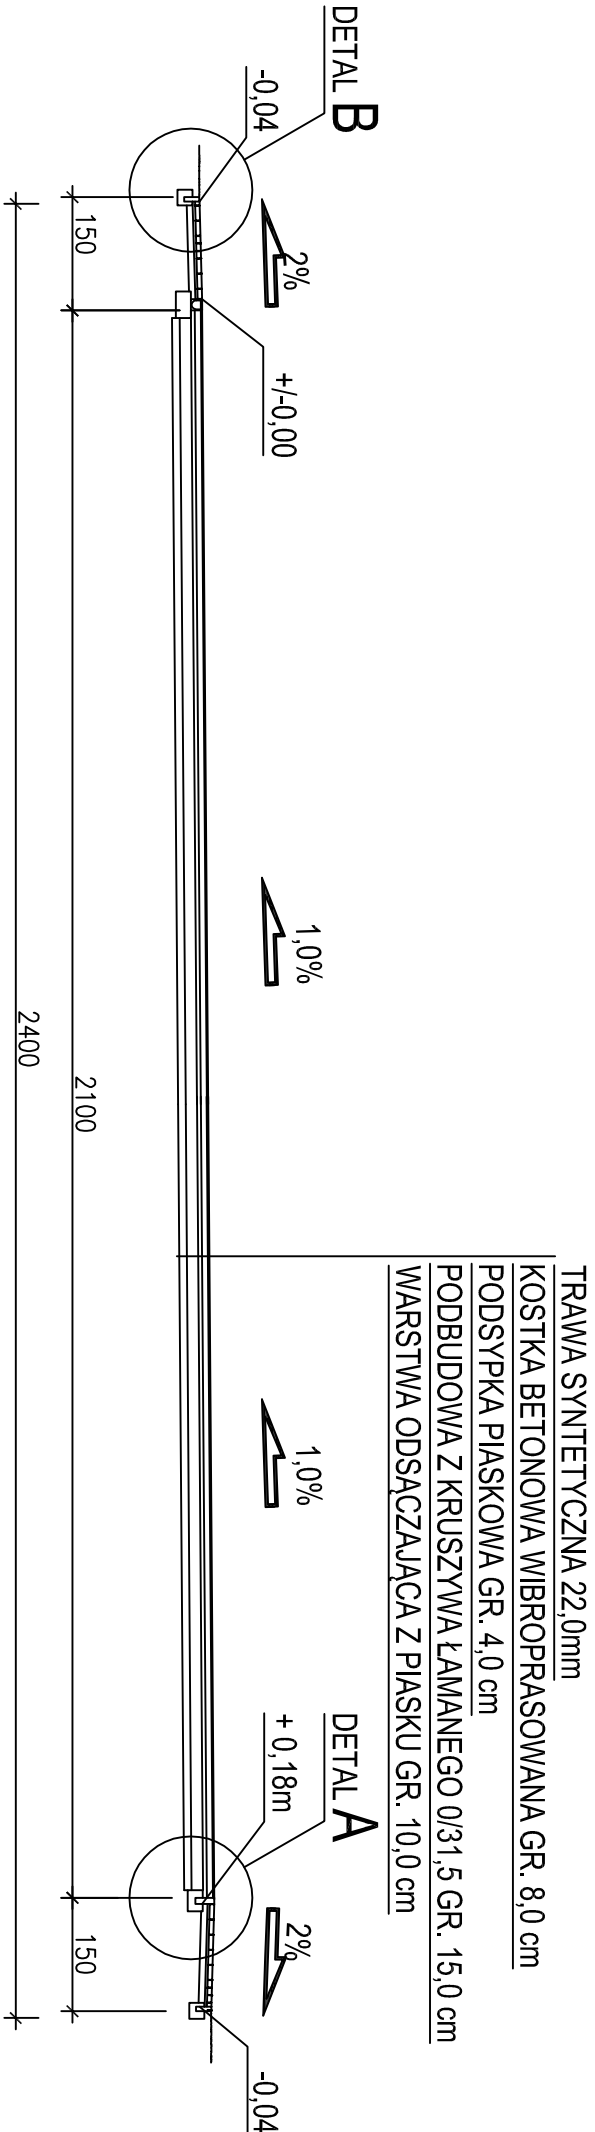

	PROJEKTANT/PIECZĄTKA Inż. Marek Koniński upr. 277/84/PW		INWESTOR Urząd Gminy Kuślin, ul. E. Szczanieckiej 4 64-316 Kuślin, woj. wielkopolskie		SYGNATURA PW/02/05.2009	
	arch. Marcin Lewandowicz upr. 7131/129/P/2001		ADRES JEDNOSTKI PROJEKTOWANIA ul. Karola Bućka 2 61-414 Poznań		JEDNOSTKA PROJEKTOWANIA MK-BUD Marek Koniński	
			PROJEKT WIELOFUNKCYJNE NA DZIAŁKACH O NR EWID. 740, 738, 736/17 W WĄSOWIE		DATA 30.05.09	NUMER RYSUNKU
	TEMAT RYSUNKU PRZĘKROJE POPRZECZNE				SKALA 1:100	003