


DETAIL C

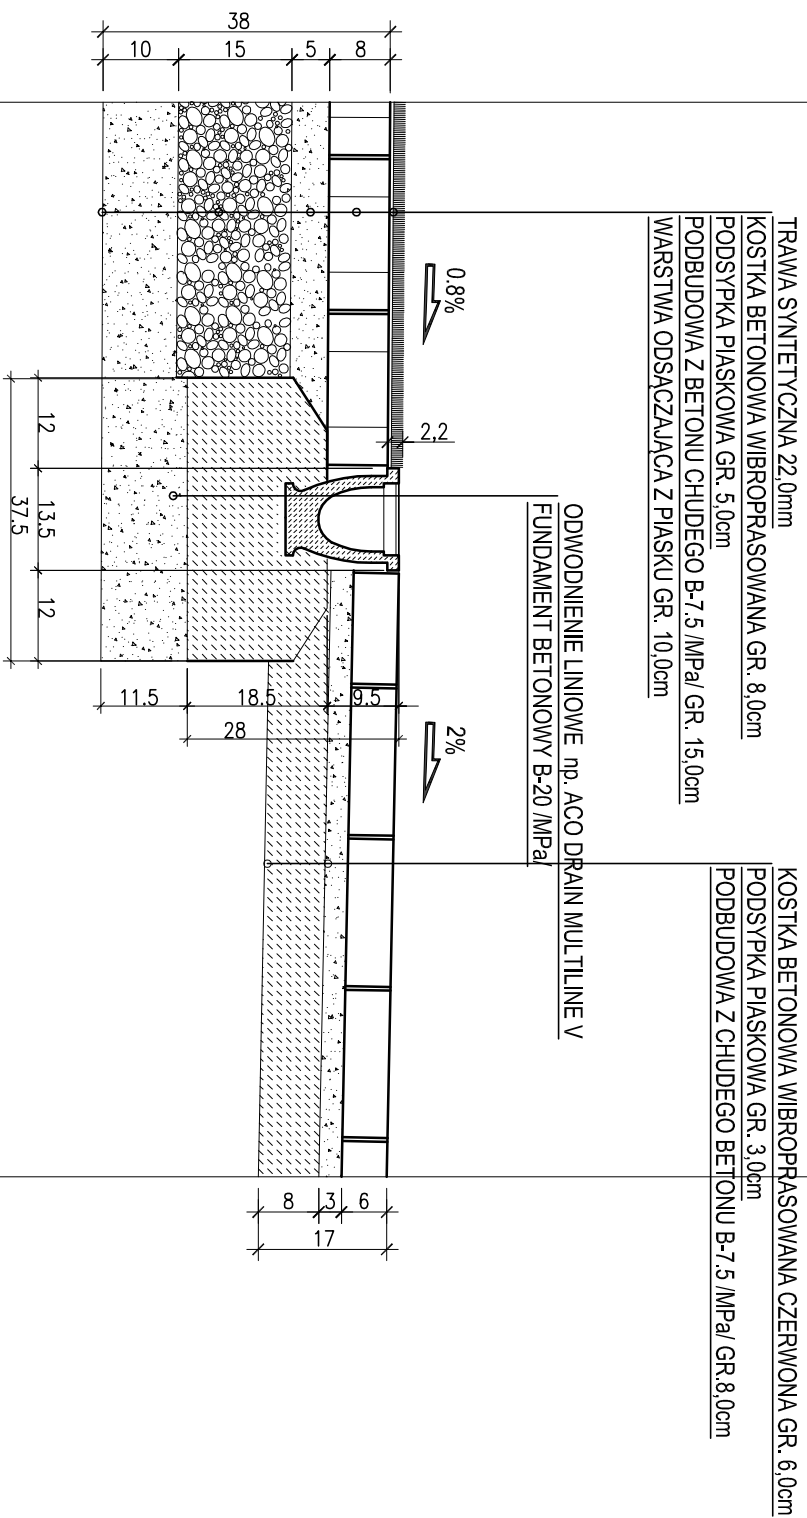

PROJEKTANT/PIECZĄTKA Inż. Marek Komwiński upr. 277/84/PW		INWESTOR Urząd Gminy Kuśilń, ul. E. Szczanieckiej 4 64-316 Kuśilń, woj. wielkopolskie		SYGNATURA PW/02/05.2009	
arch. Marcin Lewandowicz upr. 7131/129/P/2001		ADRES JEDNOSTKI PROJEKTOWANIA ul. Karola Buczka 2 61-414 Poznań		JEDNOSTKA PROJEKTOWANIA MK-BUD Marek Komwiński	
PROJEKT BOISKO WIELOFUNKCYJNE NA DZIAŁKACH O NR EWID. 740, 738, 736/17 W WĄSOWIE		DATA 30.05.09		NUMER RYSUNKU 005	
TEMAT RYSUNKU DETAL C		SKALA 1:10			