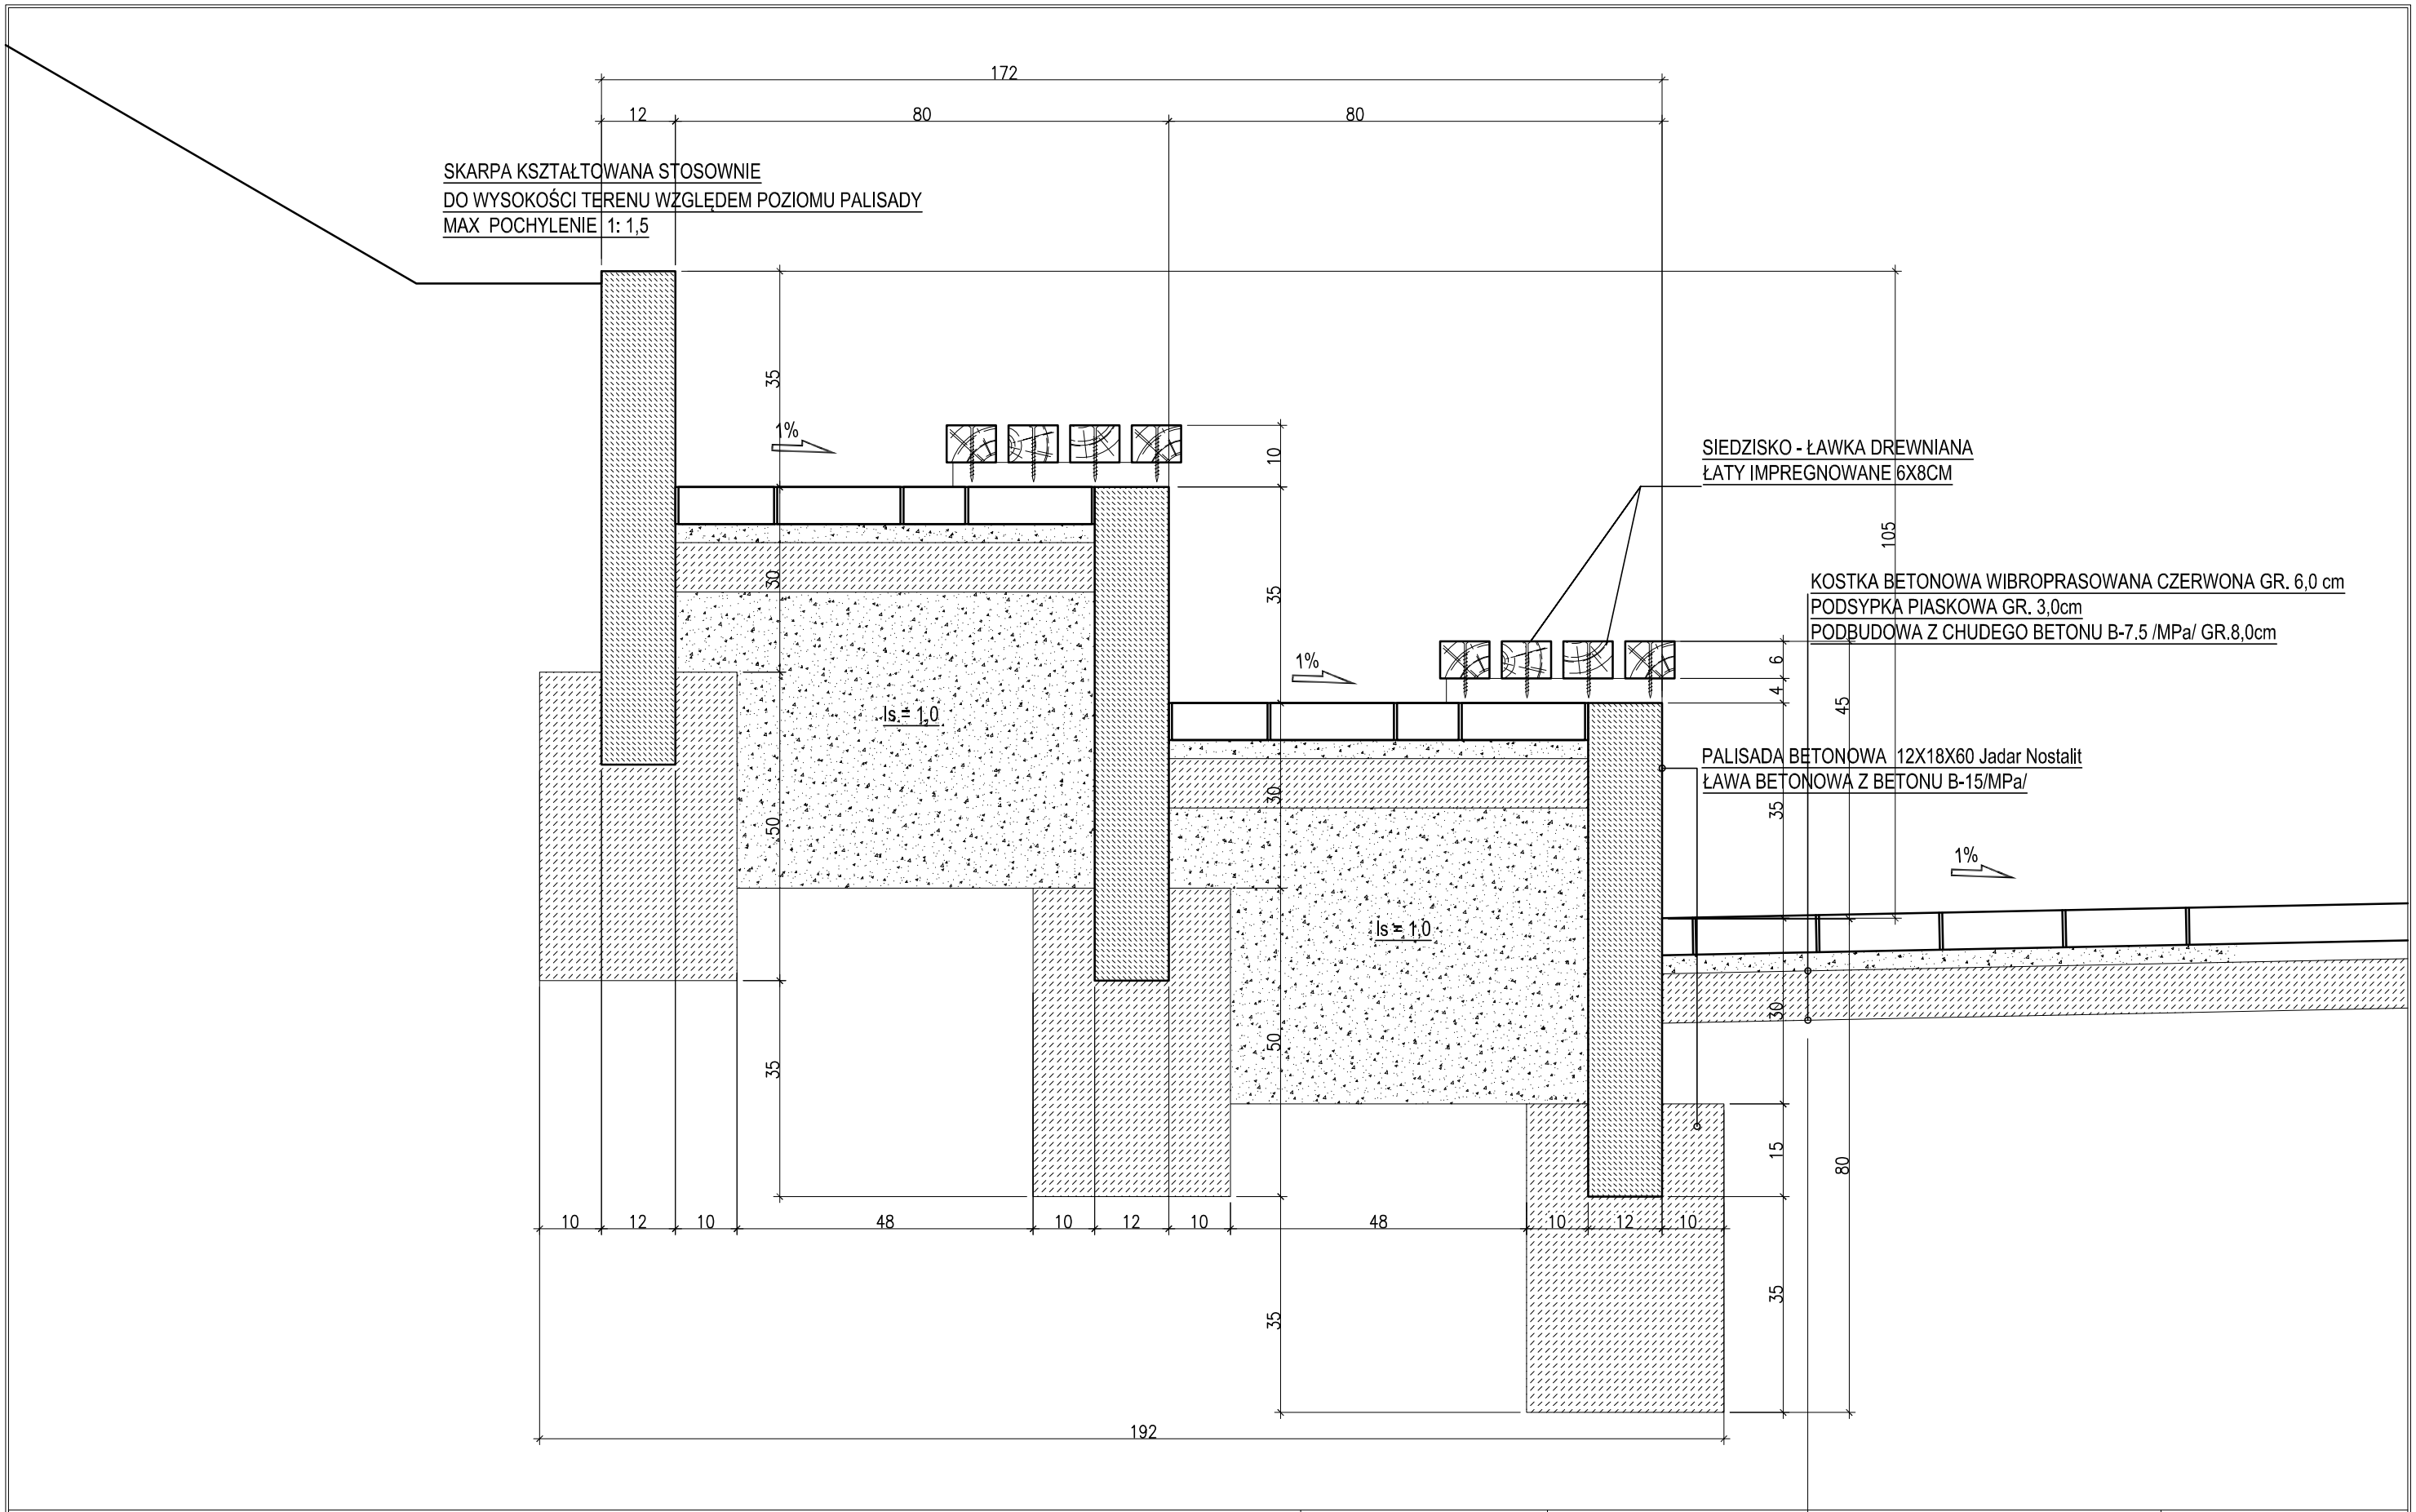

PROJEKTANT/PIECZĄTKA inż. Marek Konwiński upr. 277/84/PW arch. Marcin Lewandowicz upr. 7131/129/P/2001	INWESTOR Urząd Gminy Kuślin, ul. E. Szczanieckiej 4 64-316 Kuślin, woj. wielkopolskie	SYGNATURA PW/02/05.2009	
	ADRES JEDNOSTKI PROJEKTOWANIA ul. Karola Buczka 2 61-414 Poznań	JEDNOSTKA PROJEKTOWANIA MK-BUD Marek Konwiński	
	PROJEKT BOISKO WIELOFUNKCYJNE NA DZIAŁKACH O NR EWID. 740, 738, 736/17 W WĄSOWIE	DATA 30.05.09	NUMER RYSUNKU 006
	TEMAT RYSUNKU DETAL TRYBUNY	SKALA 1:10	