



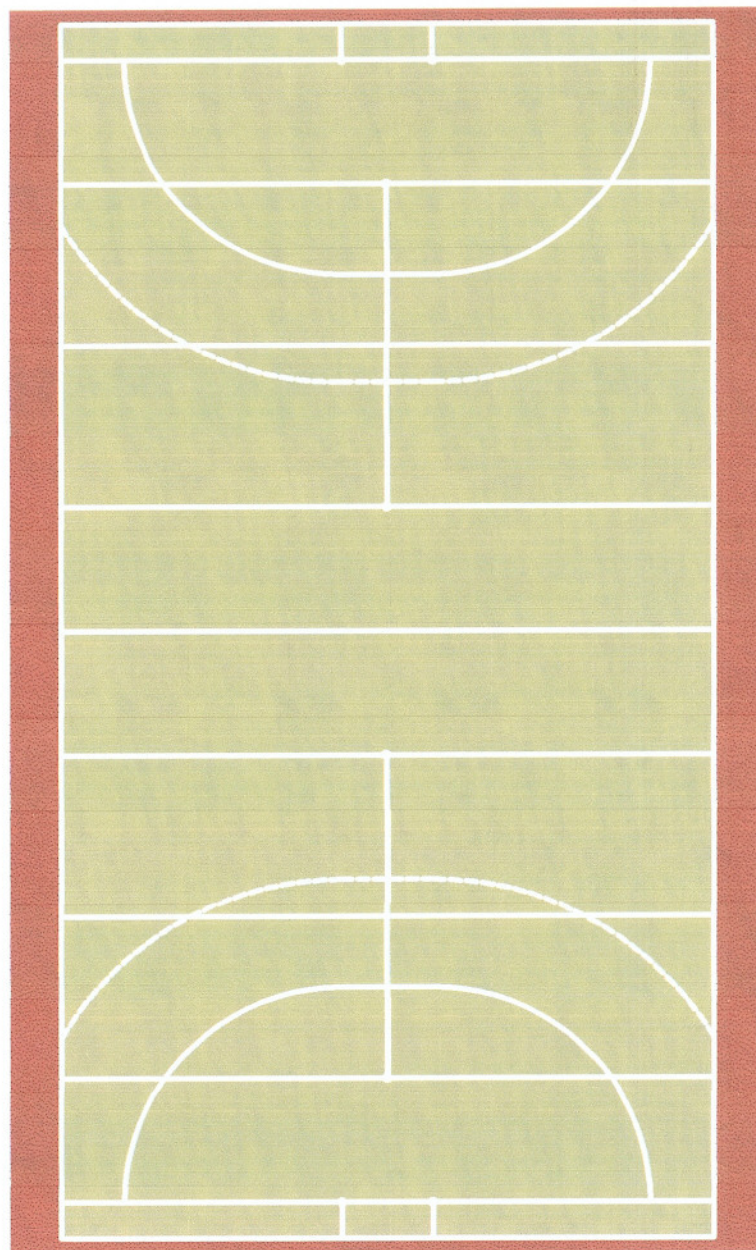

linie w kolorze białym

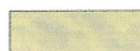

nawierzchnia w kolorze zielonym



Kostka betonowa czerwona

PROJEKTANT/PIECZĄTKA
inż. Marek Konwiński
upr. 277/84/PW

arch. Marcin Lewandowicz
upr. 7131/129/P/2001

INWESTOR

Urząd Gminy Kuślin, ul. E. Szczanieckiej 4 64-316 Kuślin, woj. wielkopolskie

ADRES JEDNOSTKI PROJEKTOWANIA

ul. Karola Buczka 2 61-414 Poznań

SYGNATURA

PW/02/05.2009

JEDNOSTKA PROJEKTOWANIA

MK-BUD Marek Konwiński

PROJEKT BOISKO WIELOFUNKCYJNE NA DZIAŁKACH O NR EWID. 740, 738, 736/17
W WĄSOWIE

DATA

30.05.09

NUMER RYSUNKU

007

TEMAT RYSUNKU

KOLORYSTYKA NAWIERZCHNI

SKALA

1:200