


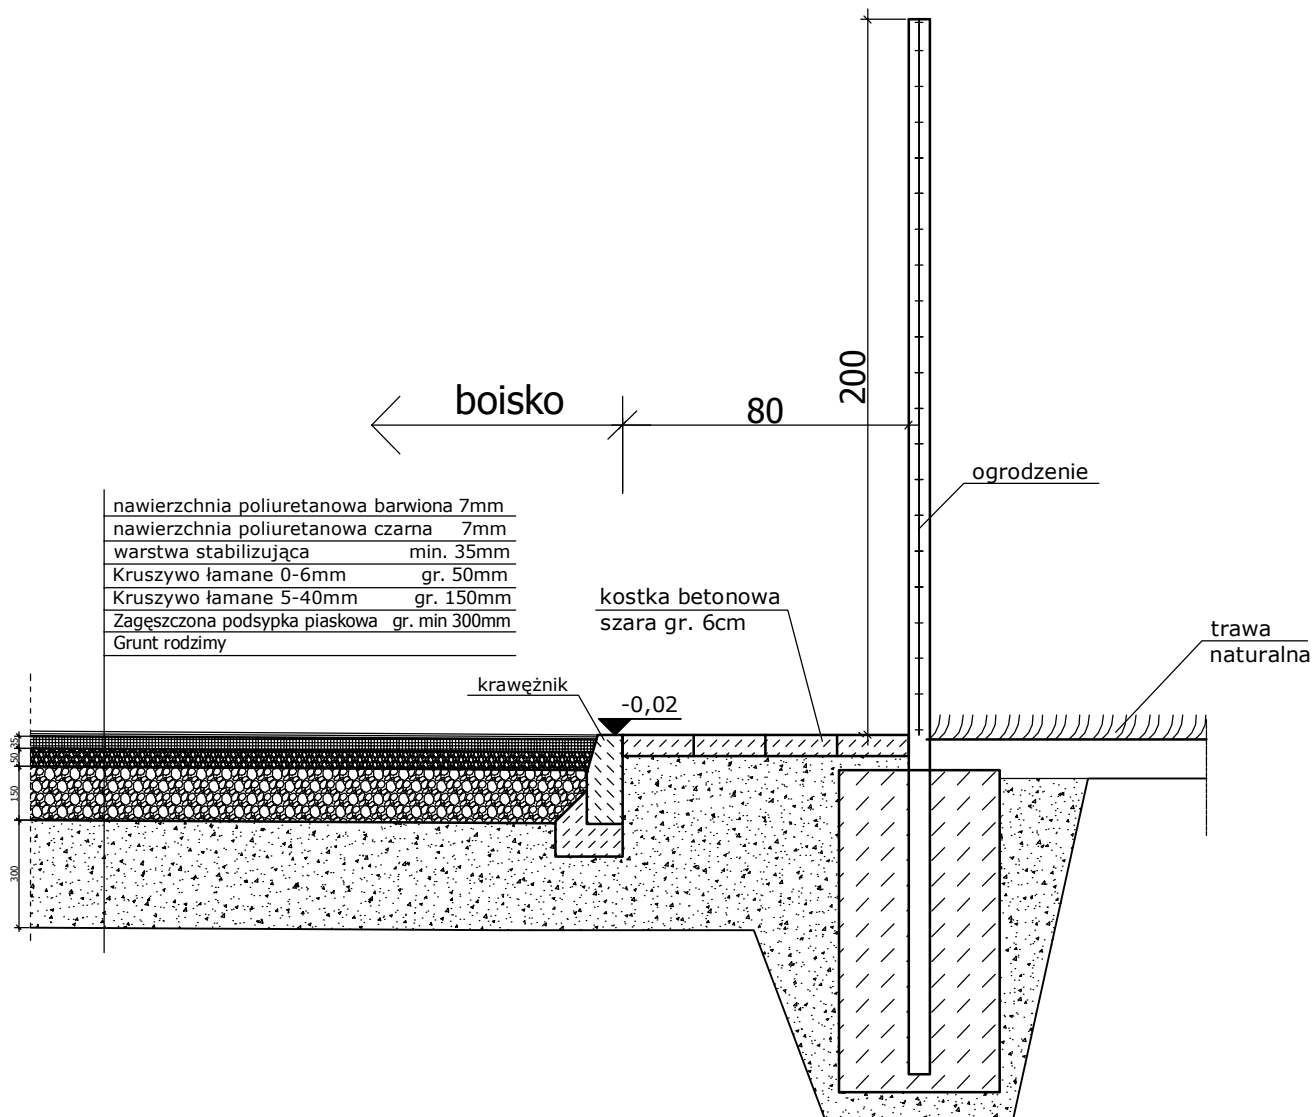

Usługi Ogólnobudowlane Daniela Maciejewskiego 64-300 Nowy Tomyśl, ul. M. Curie-Skłodowskiej 8 tel. 64 44-23-437 0-607-583-697			
obiekt	BUDOWA BOISKA WIELOFUNKCYJNEGO		
Inwestor	Gmina Kuślin, 64-316 Kuślin, ul. Emilii Szanieckiej 4		
Lokalizacja	64-316 Kuślin, Śliwno, działka nr ewid. 404/2		
Treść rysunku	Boisko wielofunkcyjne -Przekrój pionowy przez nawierzchnię, budowa ogrodzenia		
Branża	ARCHITEKTURA I KONSTRUKCJA	Podpis	Nr rysunku 3
Projektant	tech. bud. Czesław Maciejewski upr. nr 482 / 88 / PW		Skala 1:20
Asystent Projektanta	mgr inż. Łukasz Giżyński		Data 01.2010