

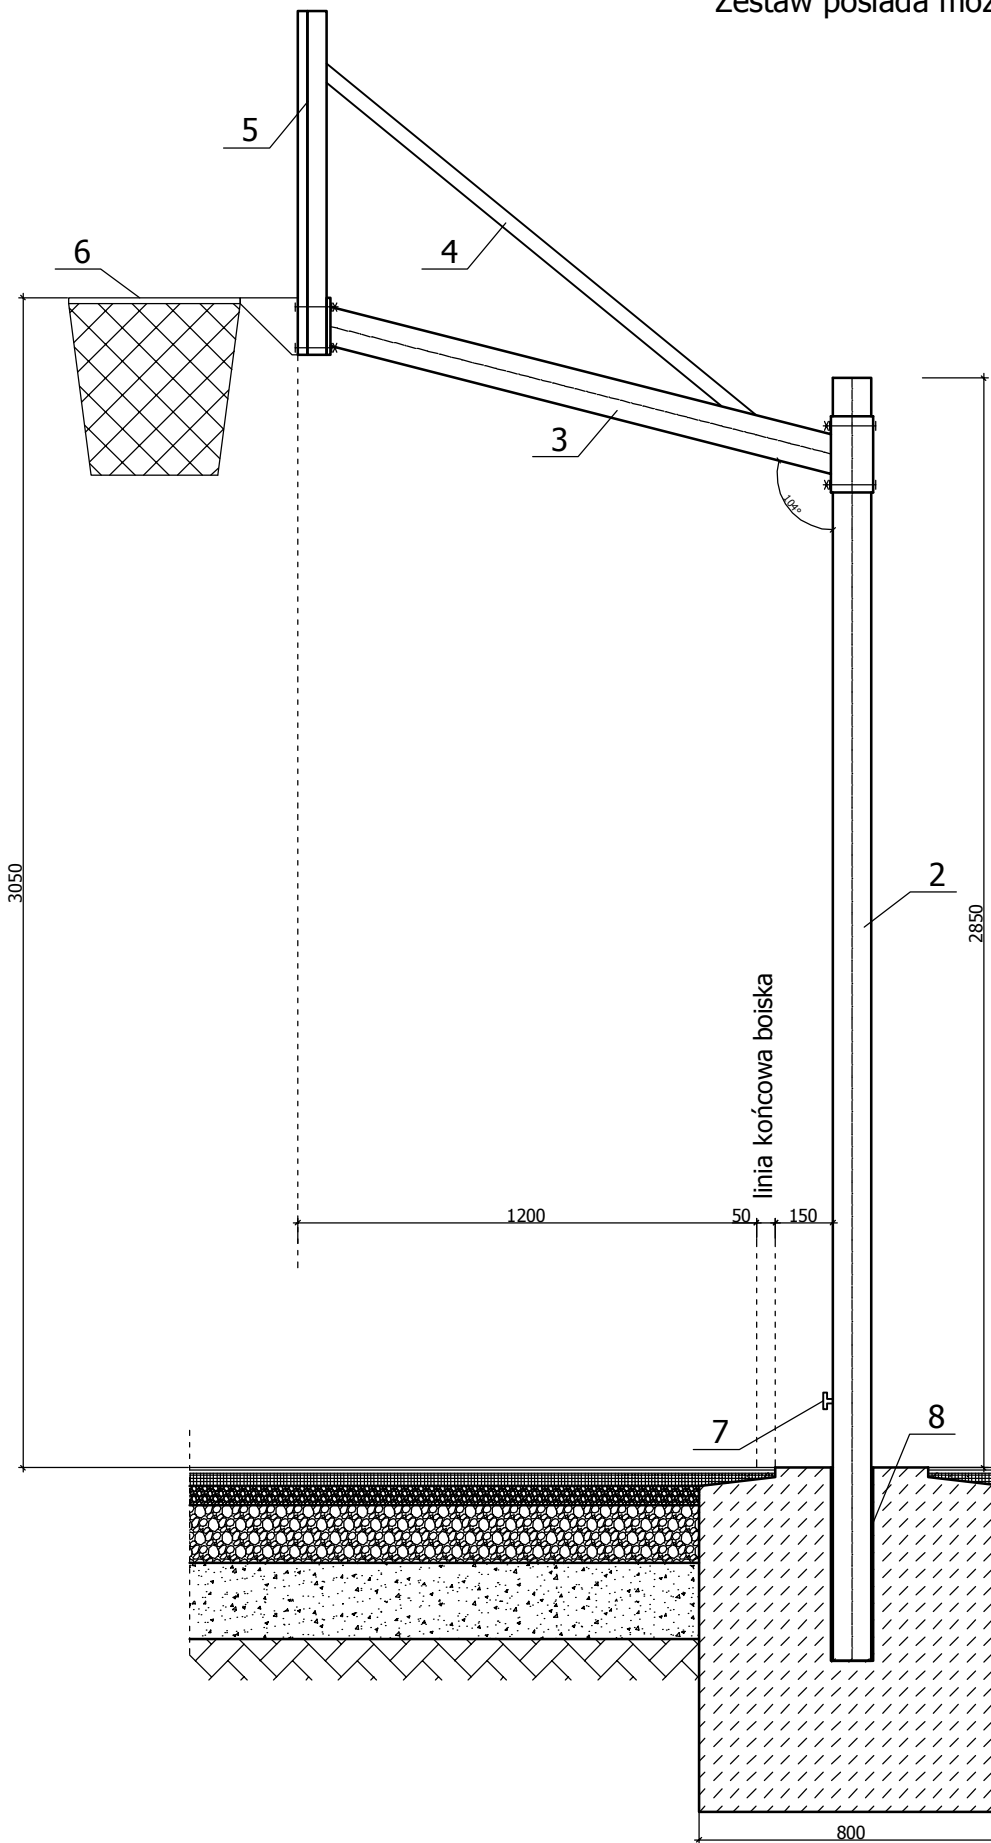


Wszystkie elementy konstrukcji ocynkowane ogniowo 100μm wg DIN 60976  
Zestaw posiada możliwość demontażu

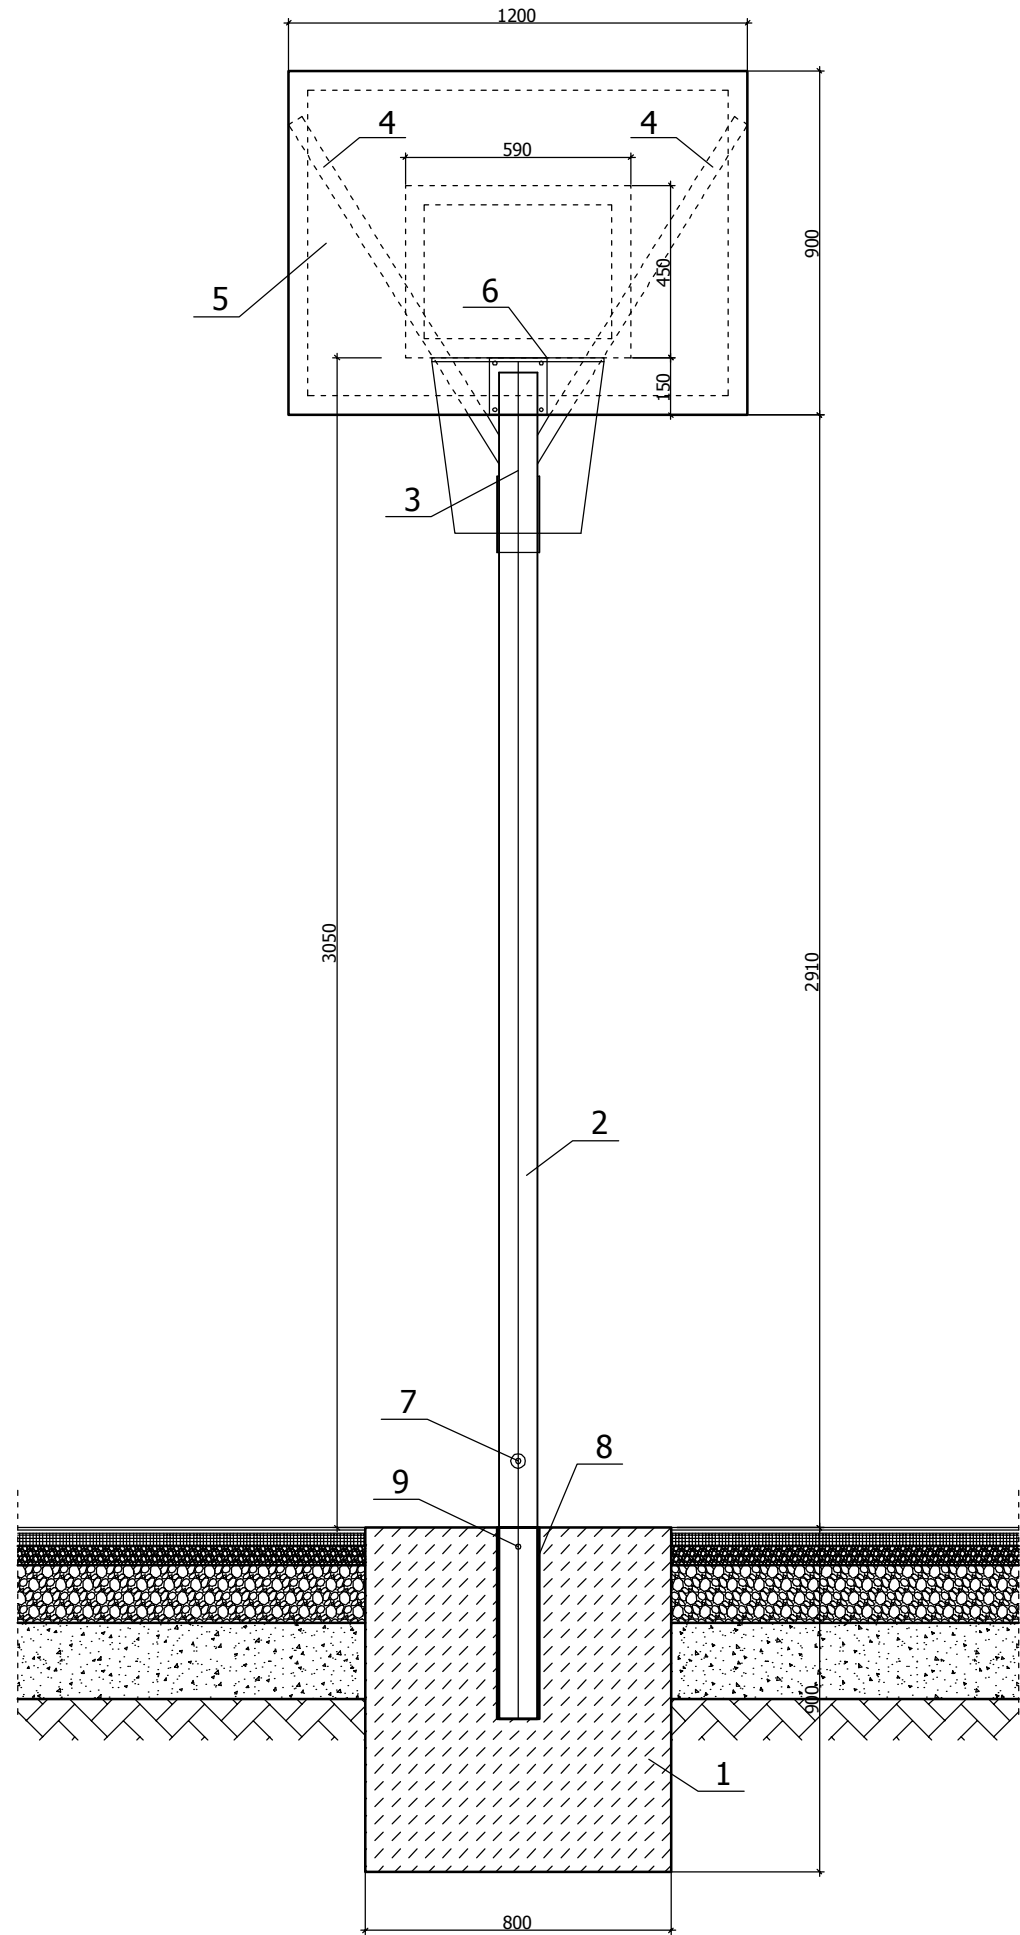

1. Fundament betonowy dla kosza
2. Słup - profil stalowy 100x100x5mm
3. Ramię wysięgnika - profil stalowy 100x100x5mm
4. Zastrzały - profil 40x40x3mm
5. Tablica - płyta 120x90cm na ramie z profili 50x50x4mm
6. Obręcz ocynkowana ze siatką łańcuchową
7. Blokada słupa
8. Tuleja stalowa ocynkowana H=500mm
9. Blokada słupa

fundament kosza - rzut z góry

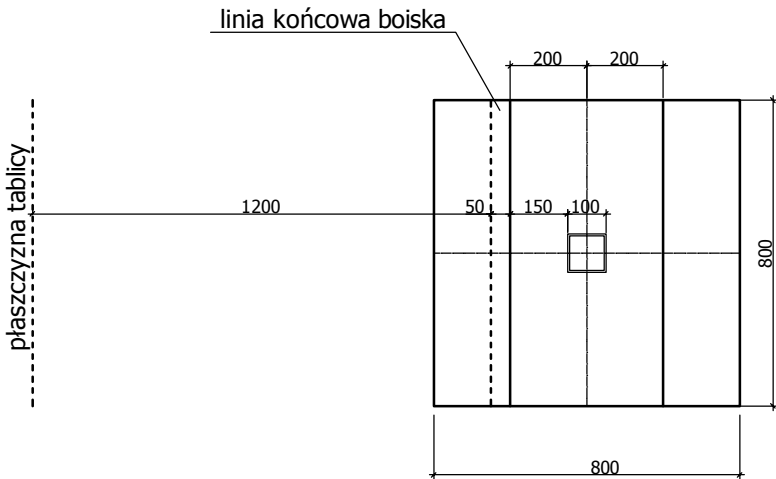

|                                         |               |
|-----------------------------------------|---------------|
| nawierzchnia poliuretanowa barwiona 7mm |               |
| nawierzchnia poliuretanowa czarna 7mm   |               |
| warstwa stabilizująca                   | min. 35mm     |
| Kruszywo łamane 0-6mm                   | gr. 50mm      |
| Kruszywo łamane 5-40mm                  | gr. 150mm     |
| Zagęszczona podsypka piaskowa           | gr. min 200mm |
| Grunt rodzimy                           |               |

|   |                                                         |                      |                                                             |                        |
|---|---------------------------------------------------------|----------------------|-------------------------------------------------------------|------------------------|
| Usługi Ogólnobudowlane Daniela Maciejewskiego<br>64-300 Nowy Tomyśl, ul. M. Curie-Skłodowskiej 8<br>tel. 64 44-23-437 0-607-583-697 |                                                         | Treść rysunku        | Boisko wielofunkcyjne<br>-Konstrukcja stojaka do koszykówki |                        |
|   |                                                         | Branża               | ARCHITEKTURA I KONSTRUKCJA                                  | Podpis                 |
|   |                                                         | Projektant           | tech. bud. Czesław Maciejewski                              | Nr rysunku<br><b>4</b> |
|   |                                                         |                      | upr. nr 482 / 88 / PW                                       |                        |
| obiekt   | Budowa Boiska wielofunkcyjnego                          |                      |                                                             | Skala<br>1:20          |
| Inwestor   | Gmina Kuślin, 64-316 Kuślin, ul. Emilii Szczanieckiej 4 |                      |                                                             | Data<br>02.2010        |
| Lokalizacja   | 64-316 Kuślin, działka nr ewid. 171,172/2               | Asystent Projektanta | mgr inż. Łukasz Giżyński                                    |                        |