

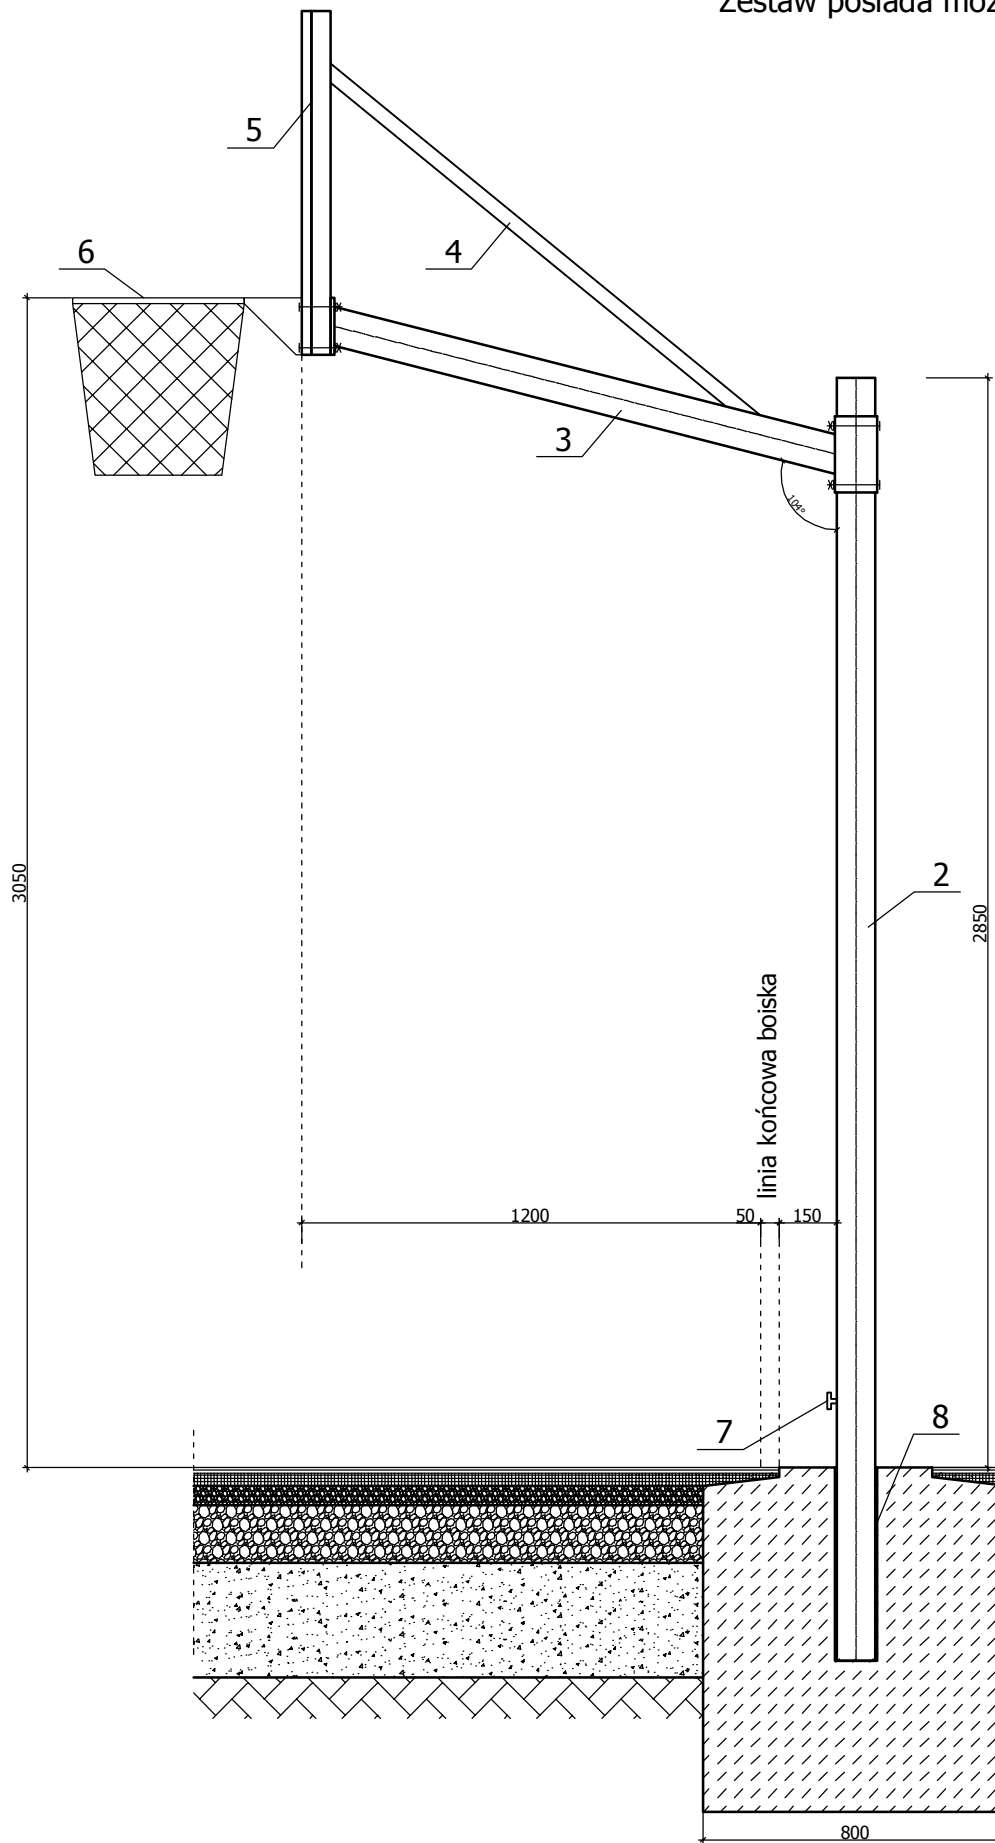


Wszystkie elementy konstrukcji ocynkowane ogniowo 100μm wg DIN 60976
Zestaw posiada możliwość demontażu

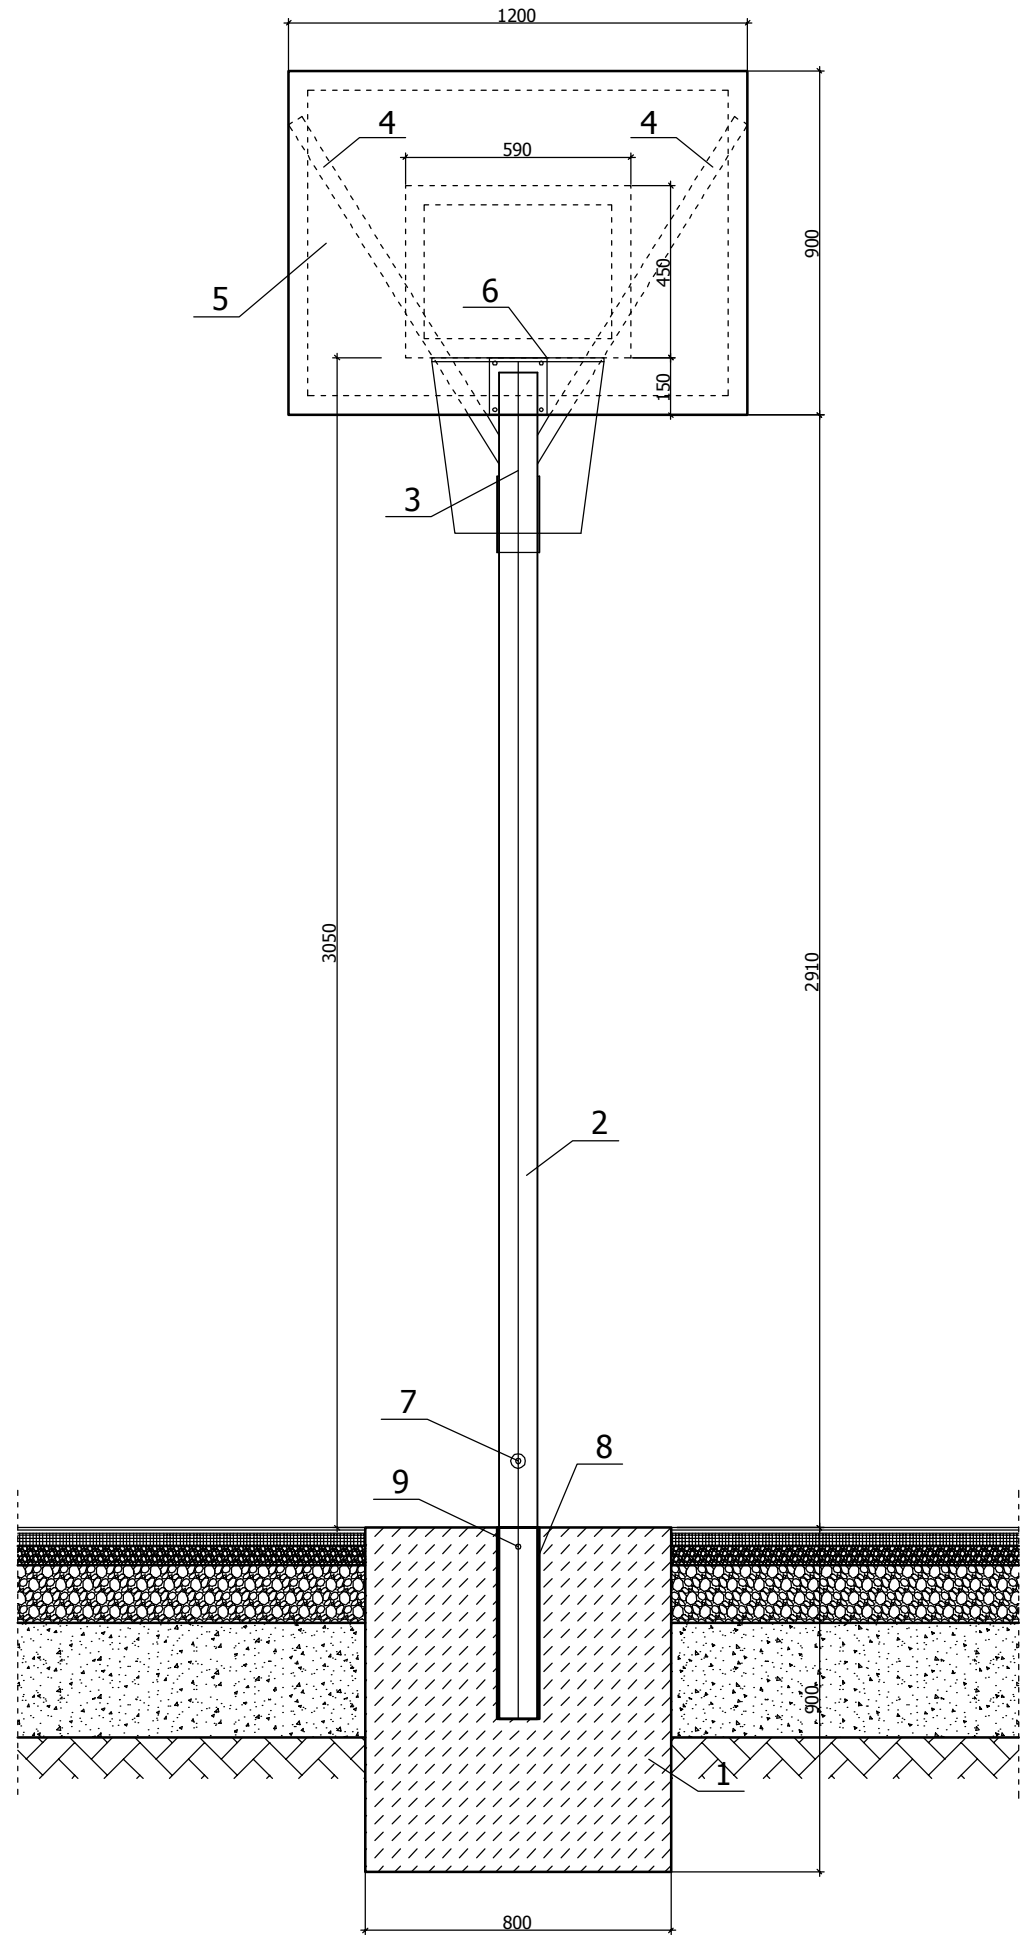

1. Fundament betonowy dla kosza
2. Słup - profil stalowy 100x100x5mm
3. Ramię wysięgnika - profil stalowy 100x100x5mm
4. Zastrzały - profil 40x40x3mm
5. Tablica - płyta 120x90cm na ramie z profili 50x50x4mm
6. Obręcz ocynkowana ze siatką łańcuchową
7. Blokada słupa
8. Tuleja stalowa ocynkowana H=500mm
9. Blokada słupa

fundament kosza - rzut z góry

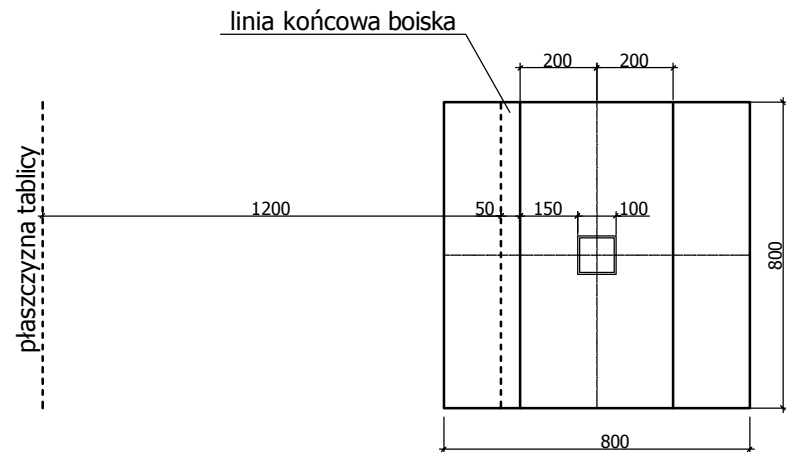

nawierzchnia poliuretanowa barwiona 7mm
nawierzchnia poliuretanowa czarna 7mm
warstwa stabilizująca min. 35mm
Kruszywo łamane 0-6mm gr. 50mm
Kruszywo łamane 5-40mm gr. 150mm
Zagęszczona podsypka piaskowa gr. min 300mm
Grunt rodzimy

Usługi Ogólnobudowlane Daniela Maciejewska 64-300 Nowy Tomyśl, ul. M. Curie-Skłodowskiej 8 tel. 64 44-23-437 0-607-583-697		Treść rysunku	<i>Boisko wielofunkcyjne</i> <i>-Konstrukcja stojaka do koszykówki</i>		
		Branża	ARCHITEKTURA I KONSTRUKCJA	Podpis	Nr rysunku
		Projektant	tech. bud. Czesław Maciejewski upr. nr 482 / 88 / PW		4
obiekt	Budowa Boiska wielofunkcyjnego				Skala
Inwestor	Gmina Kuślin, 64-316 Kuślin, ul. Emilii Szczanieckiej 4				1:20
Lokalizacja	64-316 Kuślin, Śliwno, działka nr ewid. 404/2	Asystent Projektanta	mgr inż. Łukasz Giżyński		Data
					01.2010