

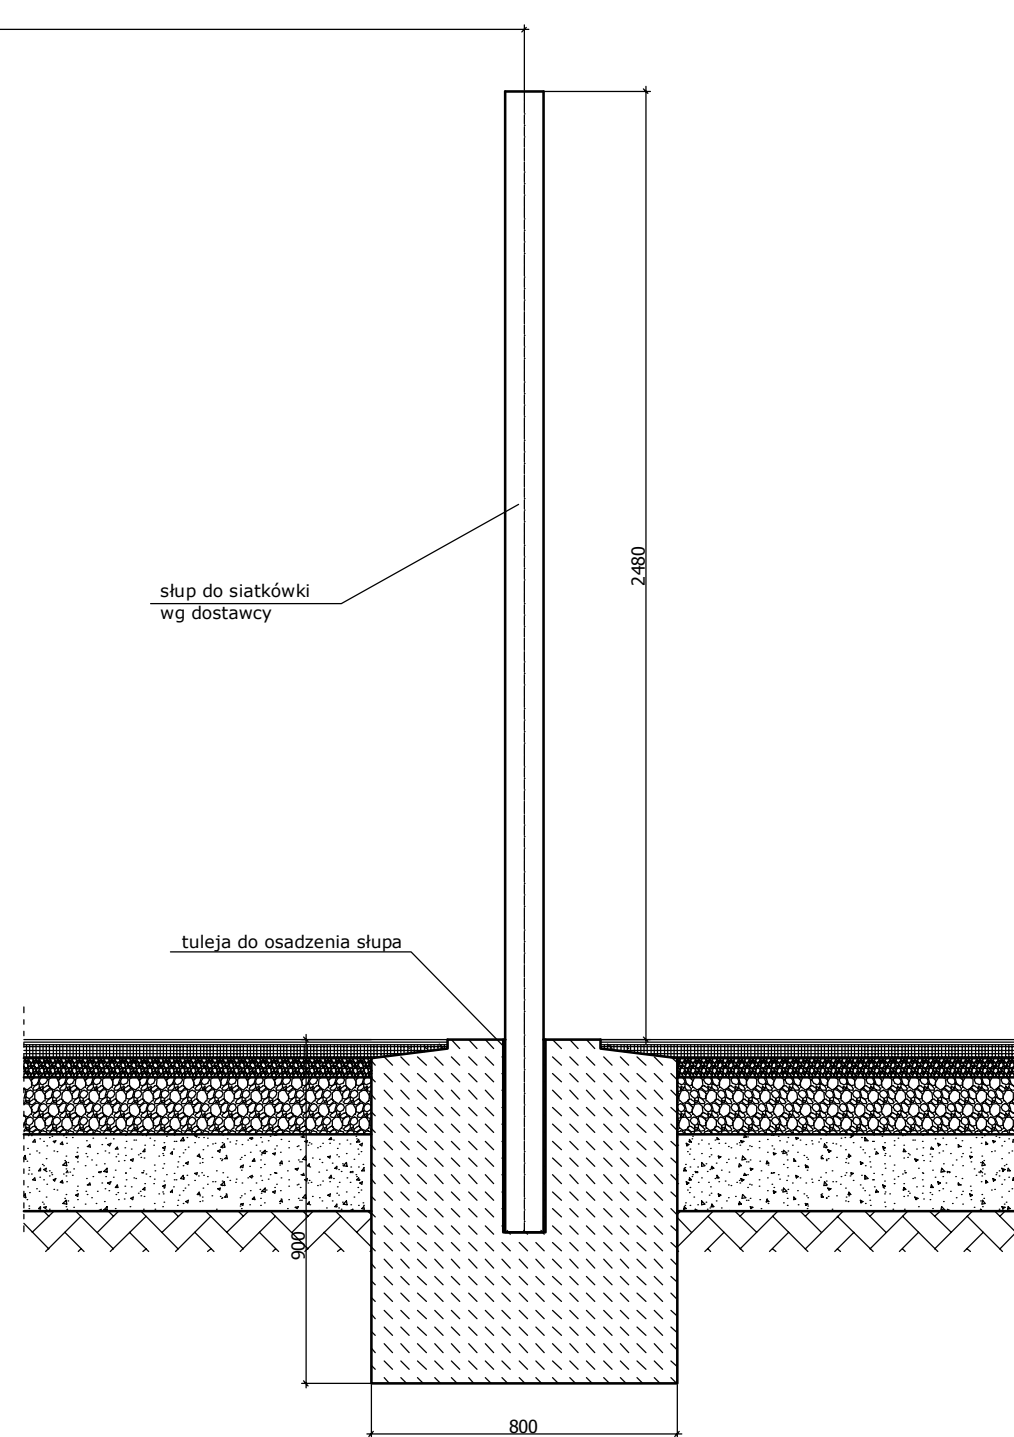


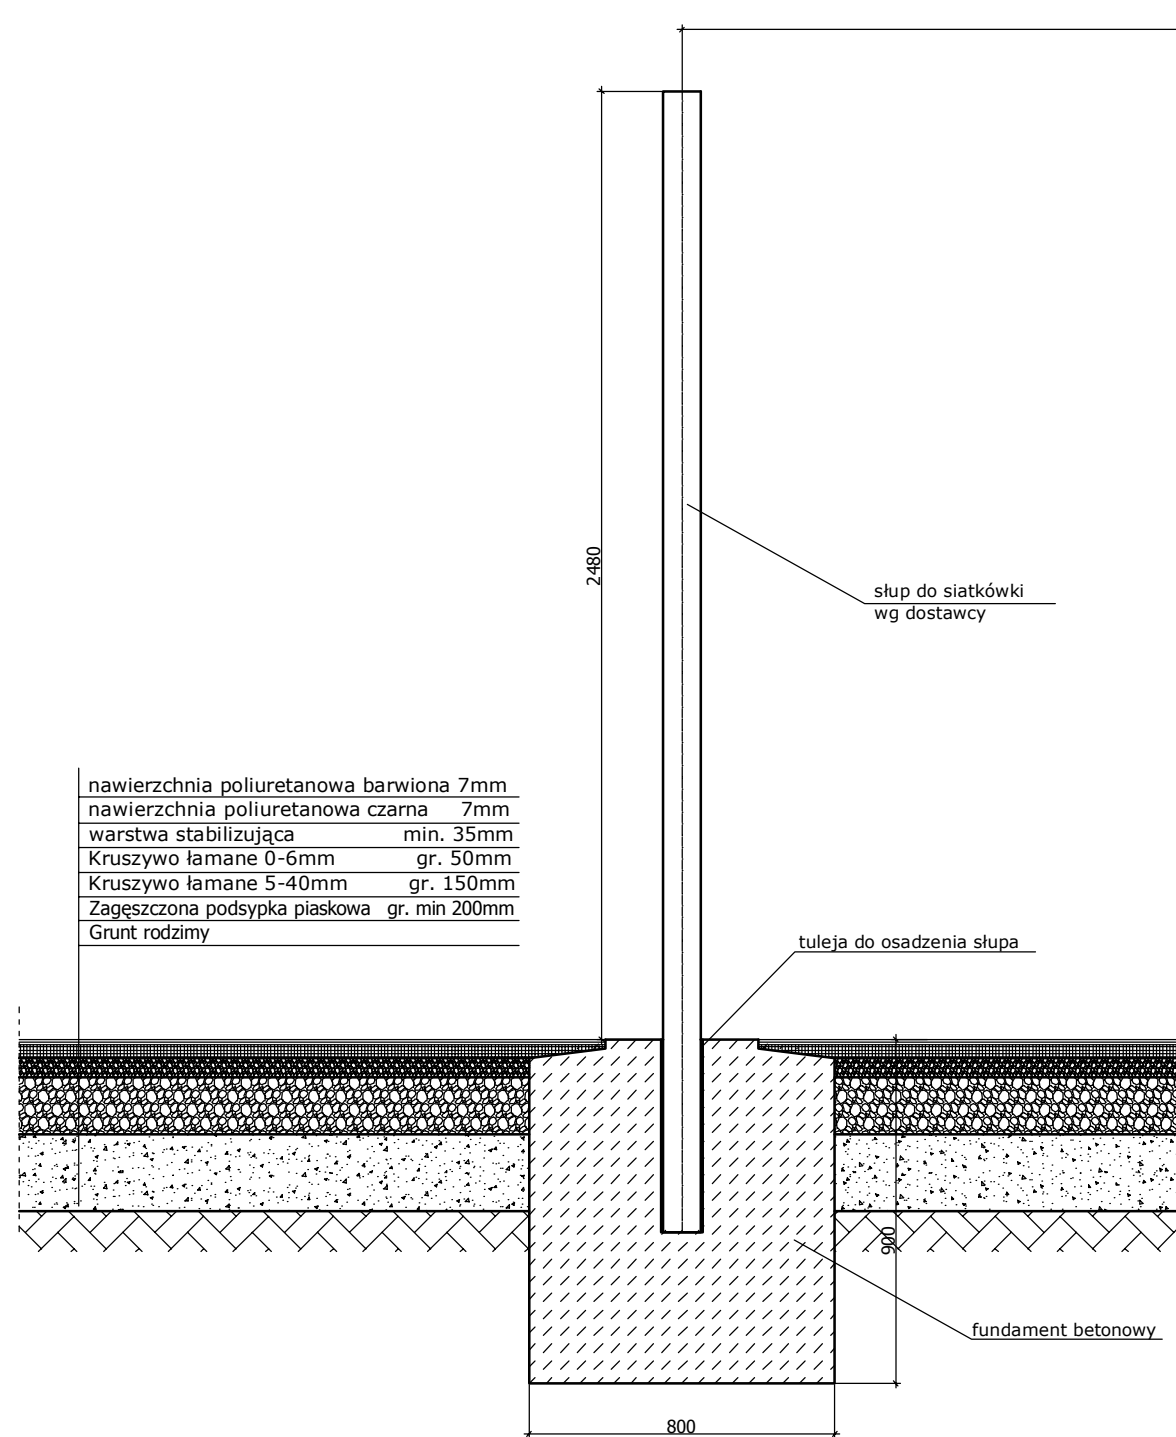

Uwaga:
Słupy podczas gry wyposażać w osłony przed urazami.

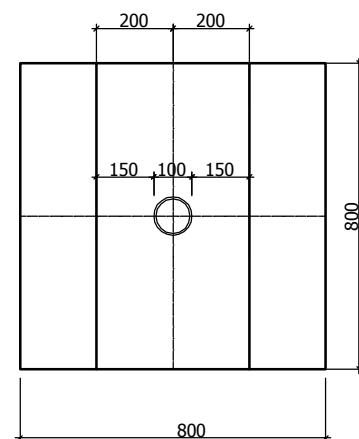

fundament słupa - rzut z góry

Usługi Ogólnobudowlane Daniela Maciejewskiego 64-300 Nowy Tomyśl, ul. M. Curie-Skłodowskiej 8 tel. 64 44-23-437 0-607-583-697			
obiekt	Budowa Boiska wielofunkcyjnego		
Inwestor	Gmina Kuślin, 64-316 Kuślin, ul. Emilii Sczanieckiej 4		
Lokalizacja	64-316 Kuślin, działka nr ewid. 171,172/2		
Treść rysunku	Boisko wielofunkcyjne -Konstrukcja słupów do siatkówki		
Branża	ARCHITEKTURA I KONSTRUKCJA	Podpis	Nr rysunku
Projektant	tech. bud. Czesław Maciejewski upr. nr 482 / 88 / PW		5
Asystent Projektanta	mgr inż. Łukasz Giżyński		Skala 1:20
			Data 02.2010