

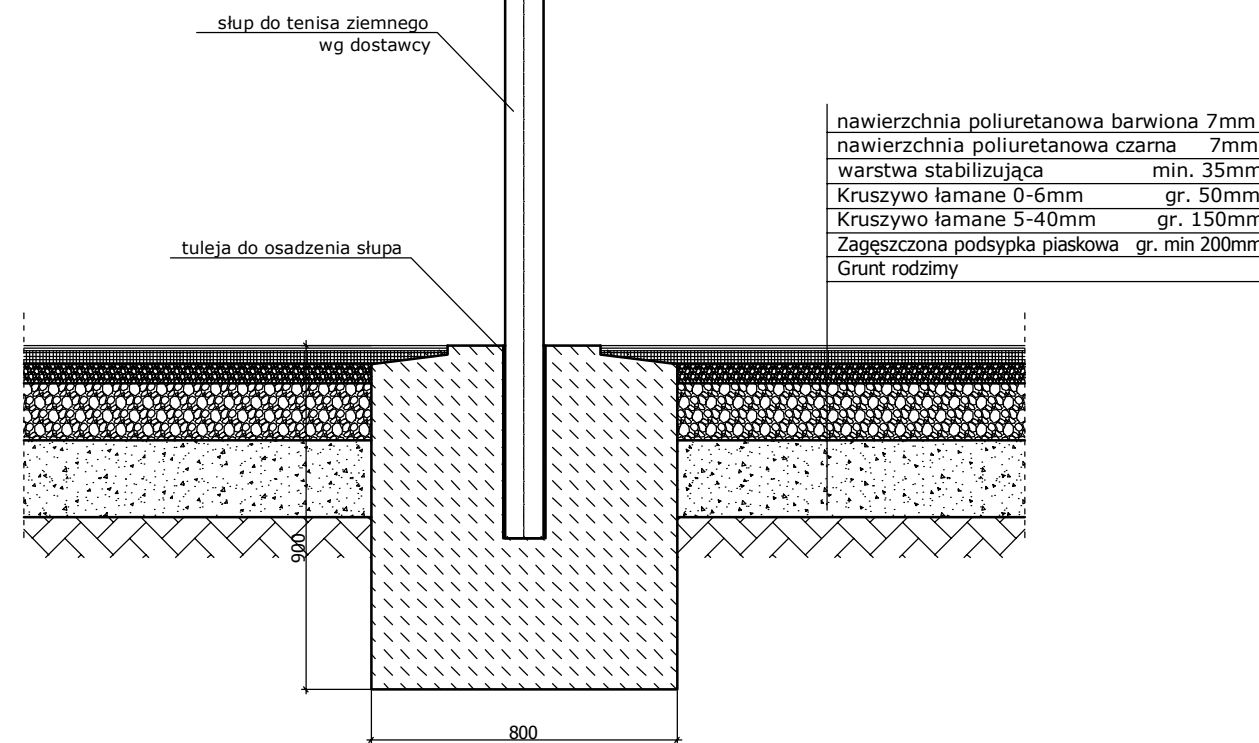


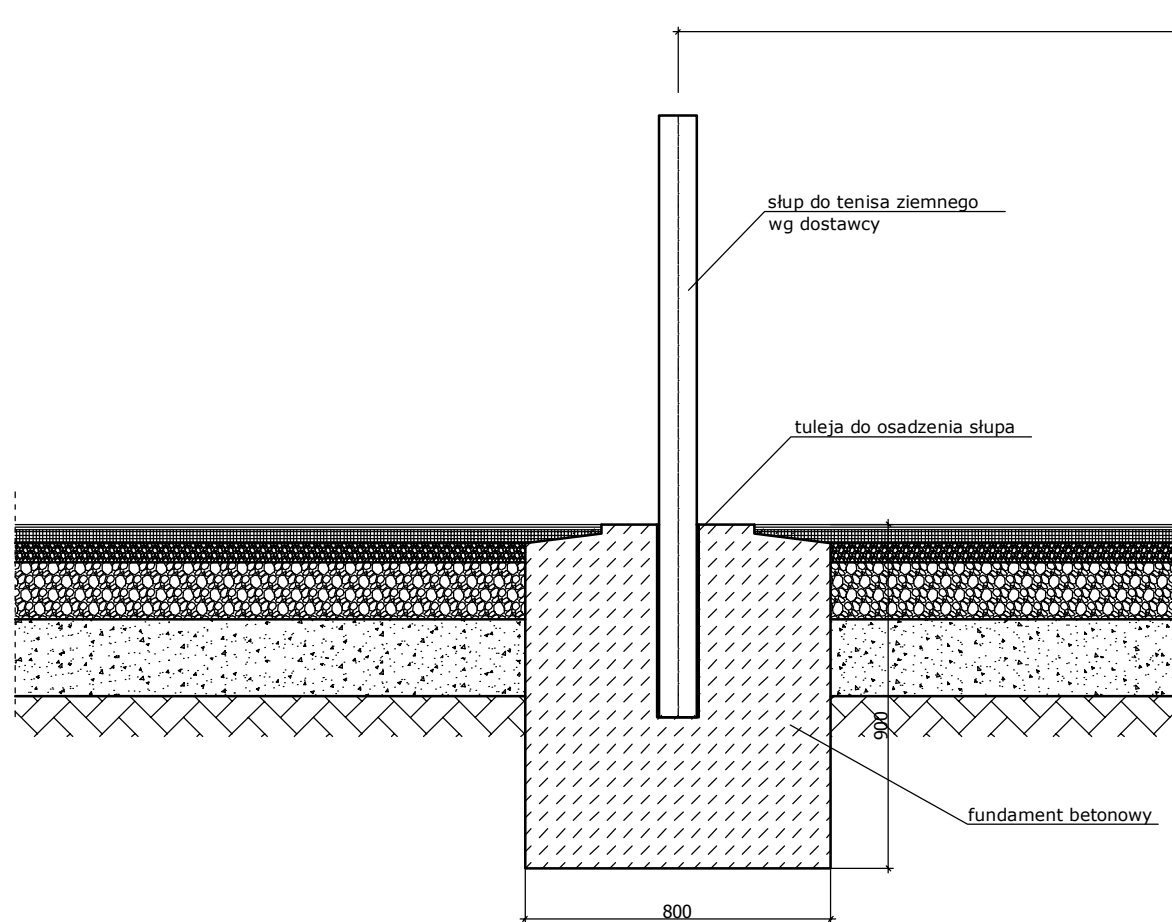

nawierzchnia poliuretanowa barwiona	7mm
nawierzchnia poliuretanowa czarna	7mm
warstwa stabilizująca	min. 35mm
Kruszywo łamane 0-6mm	gr. 50mm
Kruszywo łamane 5-40mm	gr. 150mm
Zagęszczona podsypka piaskowa	gr. min 200mm
Grunt rodzimy	

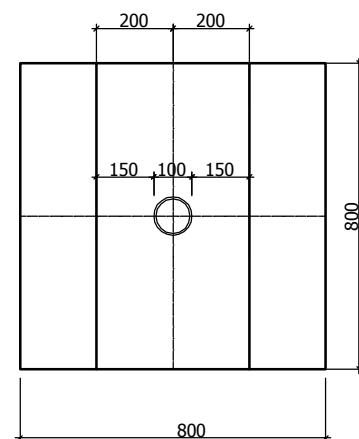

fundament słupa - rzut z góry

Usługi Ogólnobudowlane Daniela Maciejewska 64-300 Nowy Tomyśl, ul. M. Curie-Skłodowskiej 8 tel. 64 44-23-437 0-607-583-697			
obiekt	Budowa Boiska wielofunkcyjnego		
Inwestor	Gmina Kuślin, 64-316 Kuślin, ul. Emilii Szanieckiej 8		
Lokalizacja	64-316 Kuślin, działka nr ewid. 171,172/2		
Treść rysunku	Boisko wielofunkcyjne -Konstrukcja słupów do tenisa		
Branża	ARCHITEKTURA I KONSTRUKCJA	Podpis	Nr rysunku
Projektant	tech. bud. Czesław Maciejewski upr. nr 482 / 88 / PW		6
Asystent Projektanta	mgr inż. Łukasz Giżyński		Skala 1:20
			Data 02.2010