


Wszystkie elementy konstrukcji ocynkowane ogniowo 100 μ m wg DIN 60976
Zestaw posiada możliwość demontażu
Bramkę oraz siatkę wykonać wg. zaleceń producenta

1. Kwadratowy profil stalowy 80x80x4
2. Pałąk podtrzymujący $\varnothing 32$ mm
3. Rozpórka dolna $\varnothing 32$ mm
4. Tuleja stalowa ocynkowana 90x90x4
5. Stopa fundamentowa betonowa

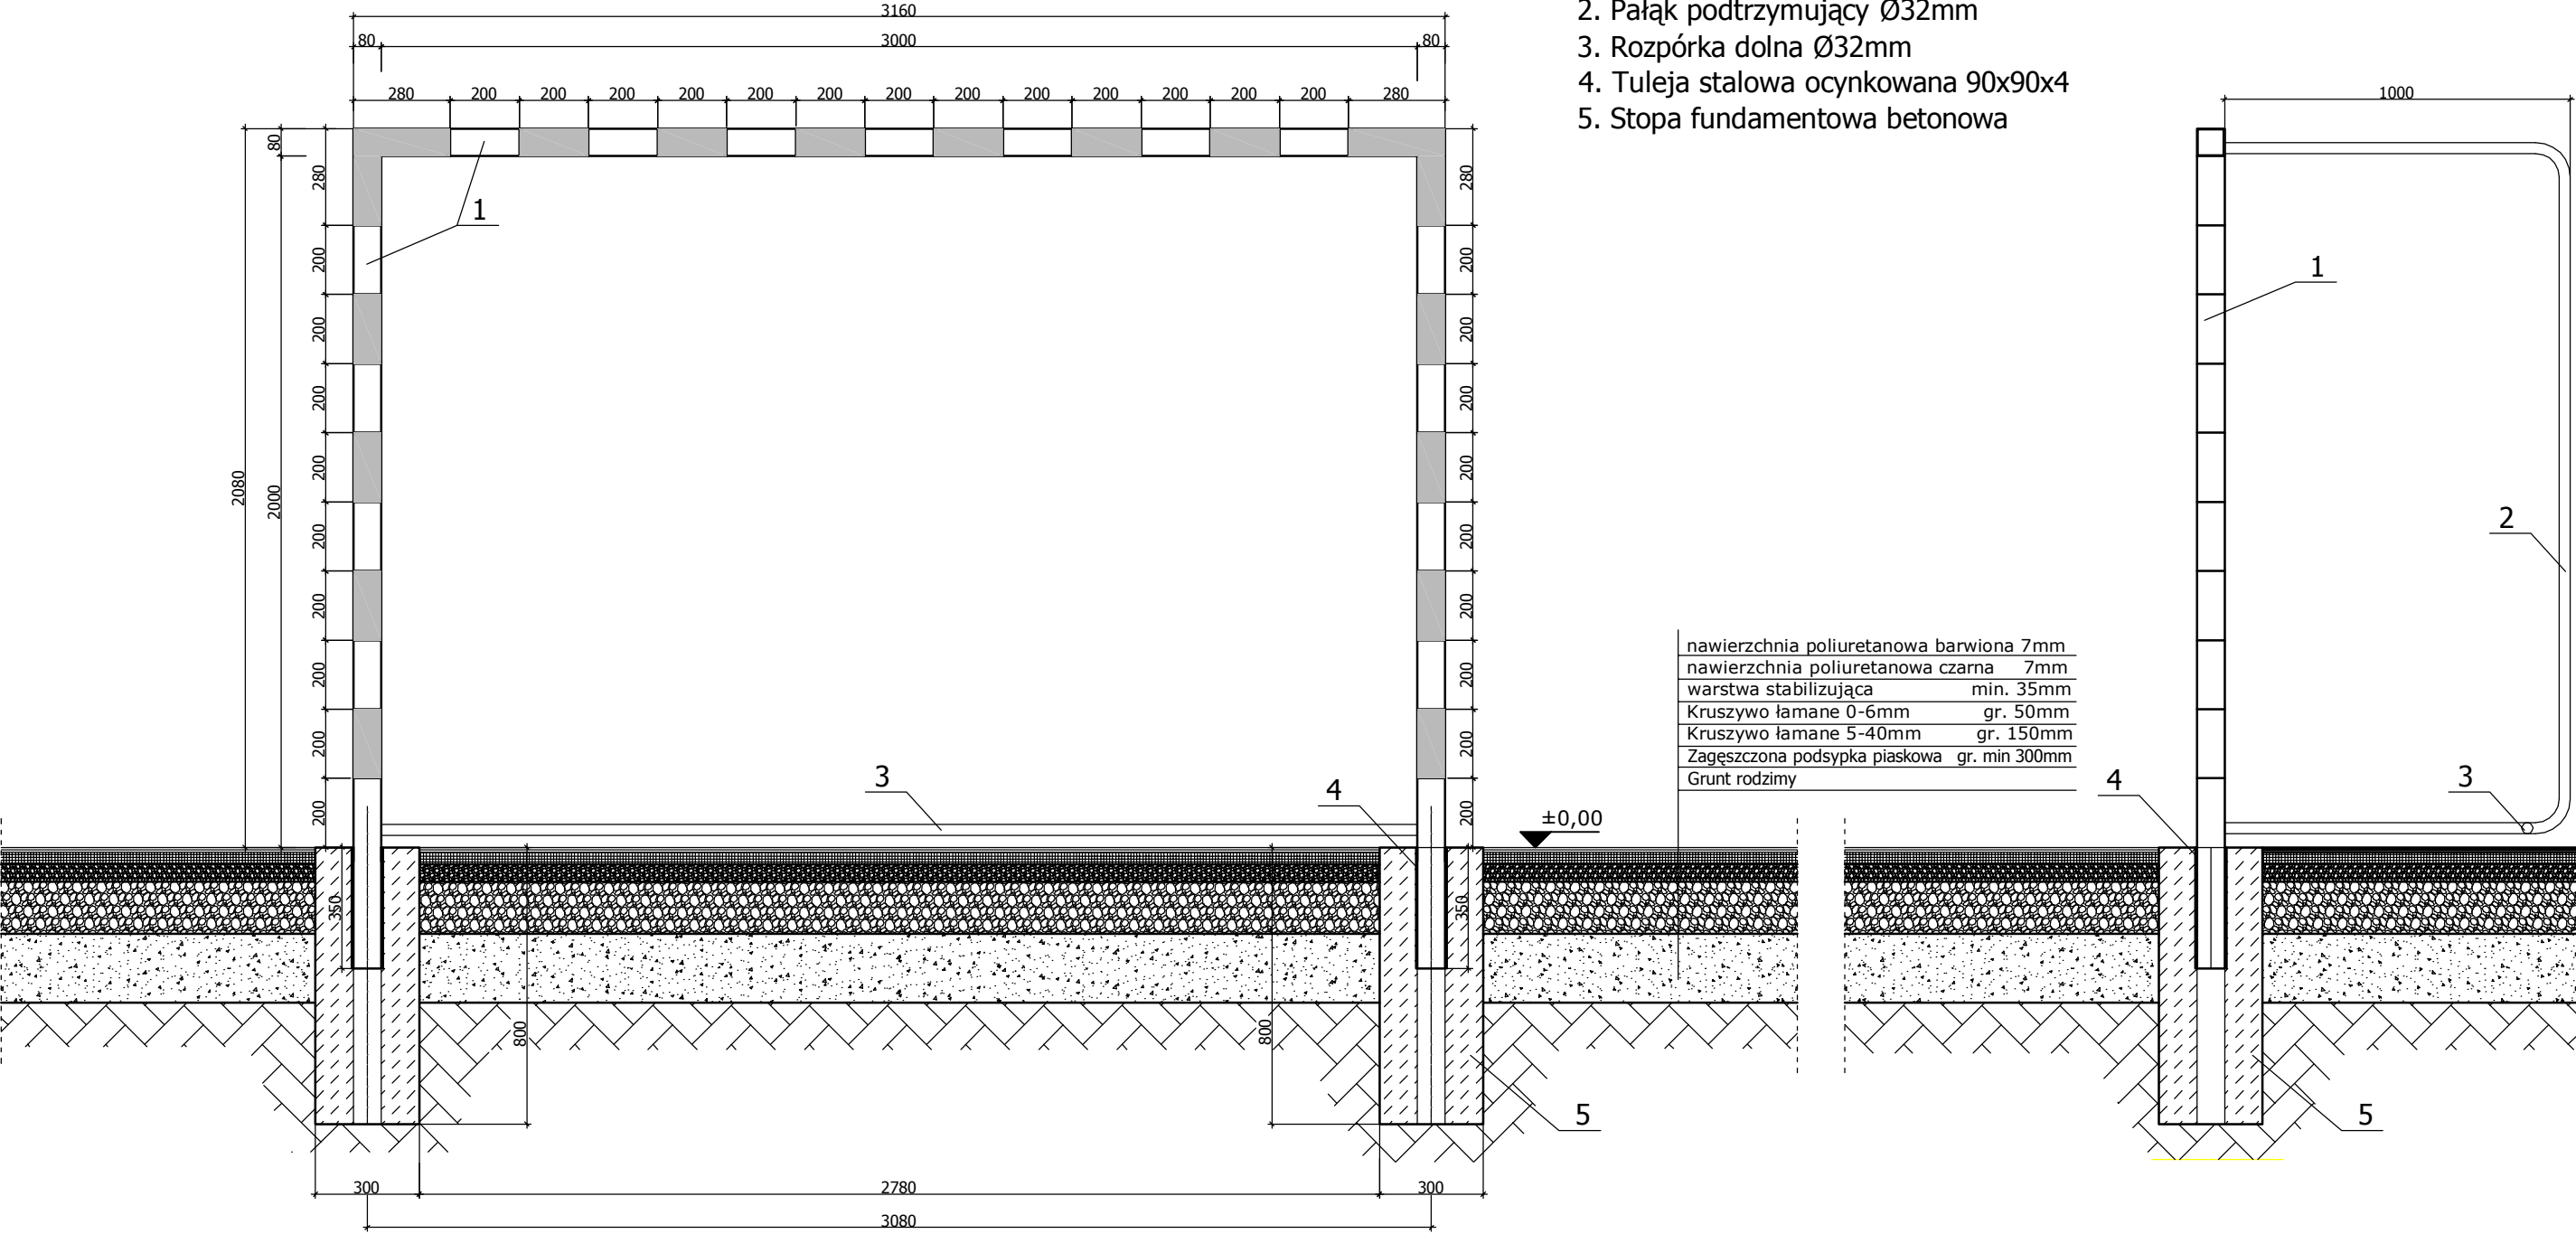

Usługi Ogólnobudowlane Daniela Maciejewskiego 64-300 Nowy Tomyśl, ul. M. Curie-Skłodowskiej 8 tel. 64 44-23-437 0-607-583-697			
obiekt	Budowa Boiska wielofunkcyjnego		
Inwestor	Gmina Kuślin, 64-316 Kuślin, ul. Emilii Szanieckiej 4		
Lokalizacja	64-316 Kuślin, Śliwno, działka nr ewid. 404/2		
Treść rysunku	Boisko wielofunkcyjne -Konstrukcja bramki do piłki ręcznej		
Branża	ARCHITEKTURA I KONSTRUKCJA	Podpis	Nr rysunku 7
Projektant	tech. bud. Czesław Maciejewski upr. nr 482 / 88 / PW		Skala 1:20
Asystent Projektanta	mgr inż. Łukasz Giżyński		Data 01.2010