
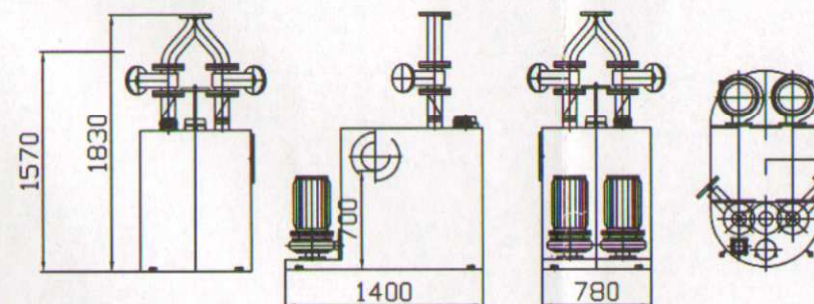


Przepompownia ścieków P.I

Michorzewko - tłocznia

Przekrój A-A

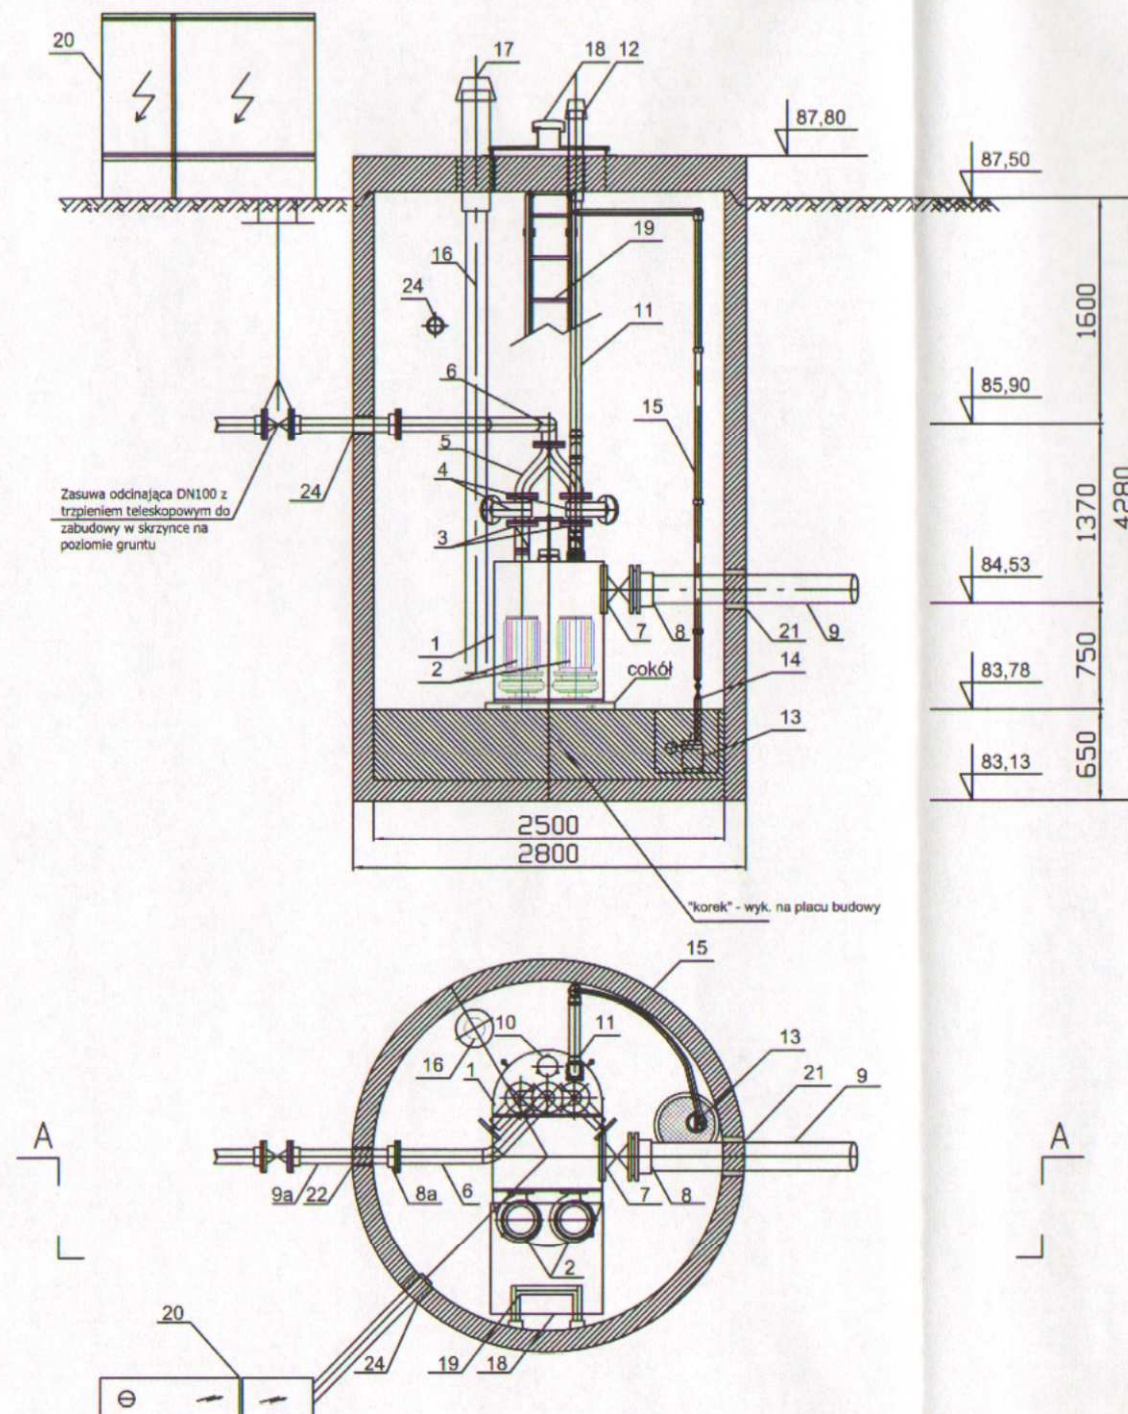

1. Zbiornik tłoczni ścieków AWALIFT Q h max = 18,2 m³/h - 1 kpl.
2. Pompa ST65/80-195 P = 7,5 kW - 2 kpl.
3. Zawór zwrotny klapowy DN 100, PN 10 - 2 kpl.
4. Zasuwa odcinająca z miękkim uszczelnieniem DN 100, PN 10 - 2 kpl.
5. Przewód połączeniowy [portki] DN 100, PN 10 - 1 kpl.
6. Króciec stalowy kołnierkowy DN 100, PN 10 [stal nierdzewna, 106x3,0; 0H18N9], wyk. indywid. - 1 szt.
7. Zasuwa odcinająca z miękkim uszczelnieniem, DN 200, PN 10, - 1 szt.
8. Kołnierz specjalny DN 200 do rur PVC, - 1 szt.
- 8a. Kołnierz specjalny DN100 do rur PE, - 1 szt.
9. Rurociąg grawitacyjny PVC DN200
- 9a. Rurociąg tłoczny PE DN100
10. Sonda analogowa 4-20 mA - 1 kpl.
11. Przewód odpowietrzający zbiornik PVC, DN 75, - 1 kpl.
12. Komin wywiewny Dy 79 L=0,9 m, z łącznikiem [stal nierdzewna] - 1 kpl.
13. Pompka odwadniająca - 1 kpl.
14. Zawór kulowy odcinający, gw. DN 32 + zawór zwrotny kul. gw. - 1 kpl.
15. Instalacja odwadniająca PVC, Dz40, - 1 kpl.
16. Wentylacja grawitacyjna PVC, DN 150, - 1 kpl.
17. Komin wentylacyjny odpow. komorę pomp. Dy 154 L=0,9 m [stal nierdzewna] - 1 kpl.
18. Właz stalowy- stal kwasoodporna z kominem went. z siłownikiem pneum. - 1 kpl.
19. Drabinka włazowa z poręczą wysuwaną ze stali kwasoodpornej - 1 kpl.
20. Zewnętrzna szafka elektryczna z rozdzielnicą zasilającą-sterowniczą ,ogrzewana - 1 kpl.
21. Przejście szczelne łącznikowe dla rurociągu PVC200, (tuleja PVC250 do demontażu) / 1kpl.
22. Przejście szczelne łącznikowe dla rurociągu Ø 100, (tuleja PVC160 do demontażu) / 2kpl.