


Widok B-B

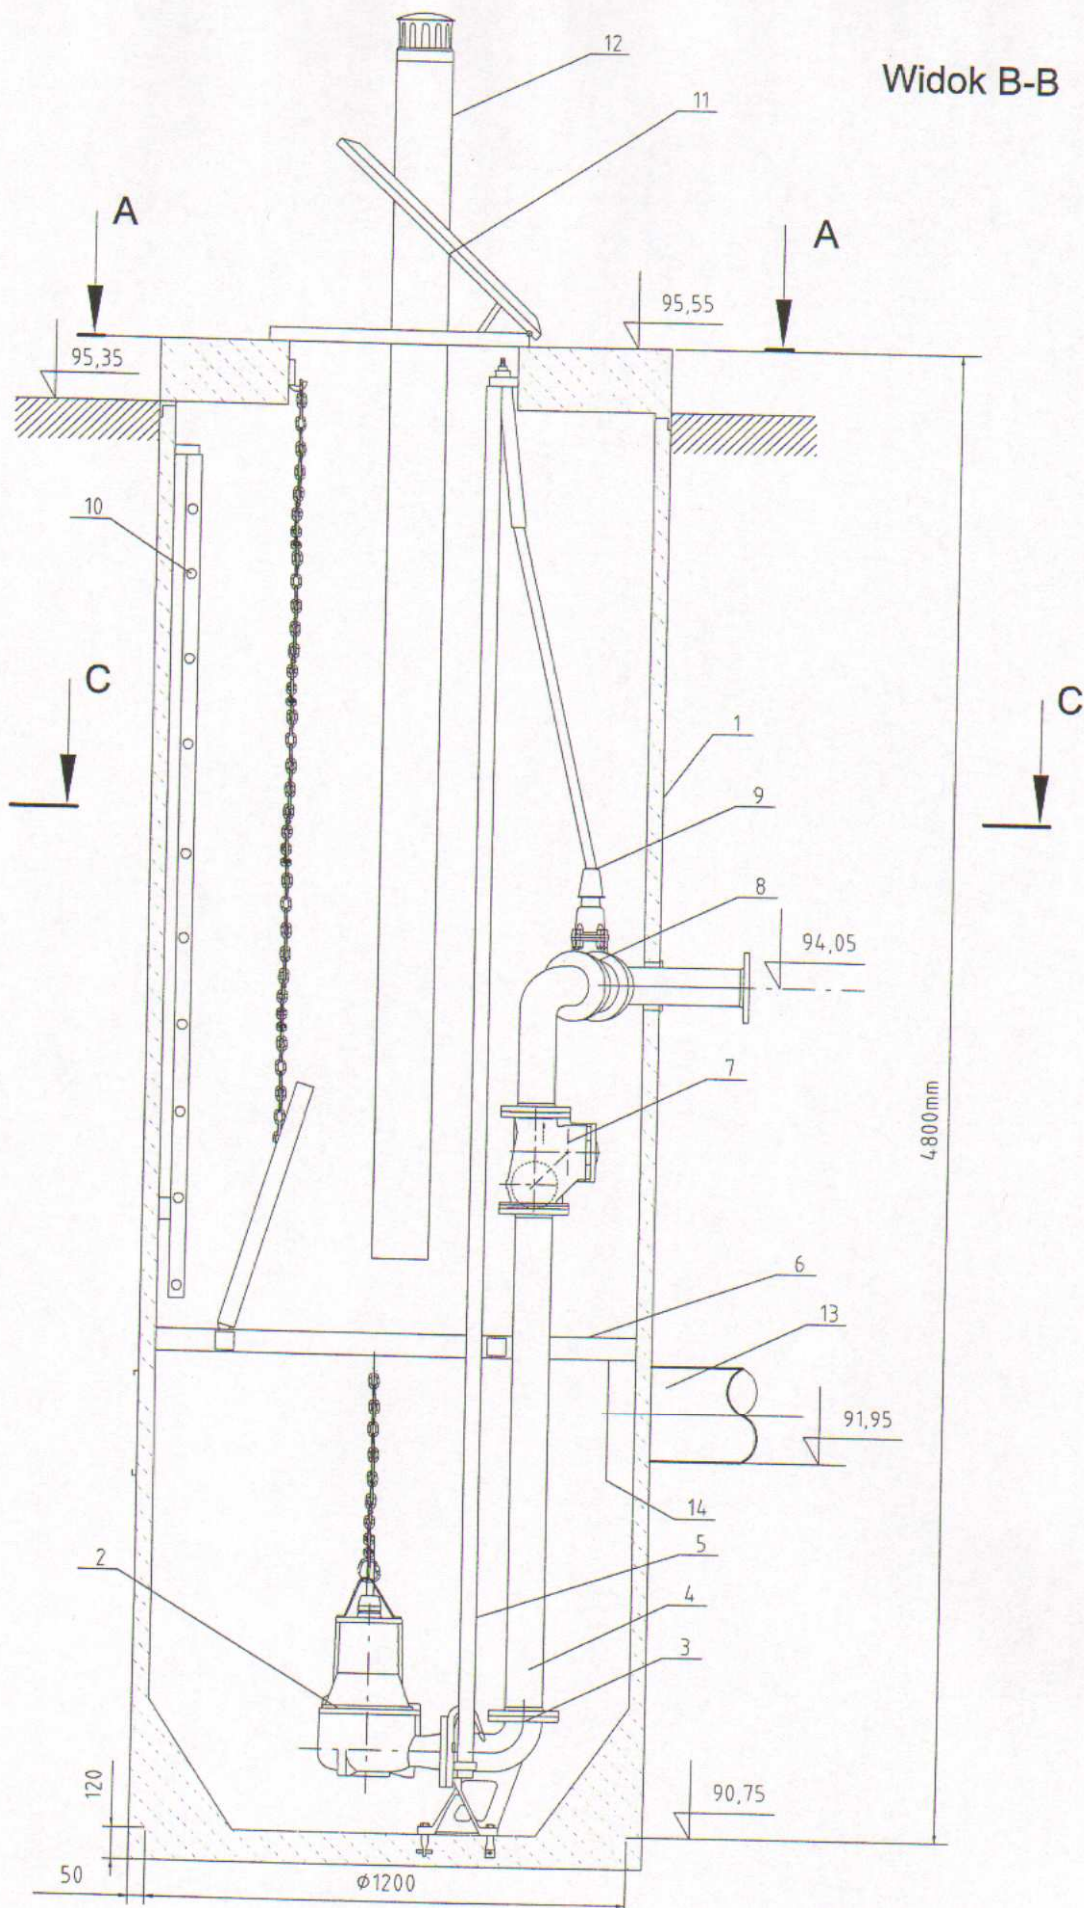

	Nazwisko	Podpis	Data	Arkusze
Konstruował				
Kreślił				Arkusze
Sprawdził				1/3
Podziałka 1/1	Przepompownia ścieków Obiekt: P.II. Michorzewko			Format A4
	Ciezar całk. wyrobu			001-001