


Widok B-B

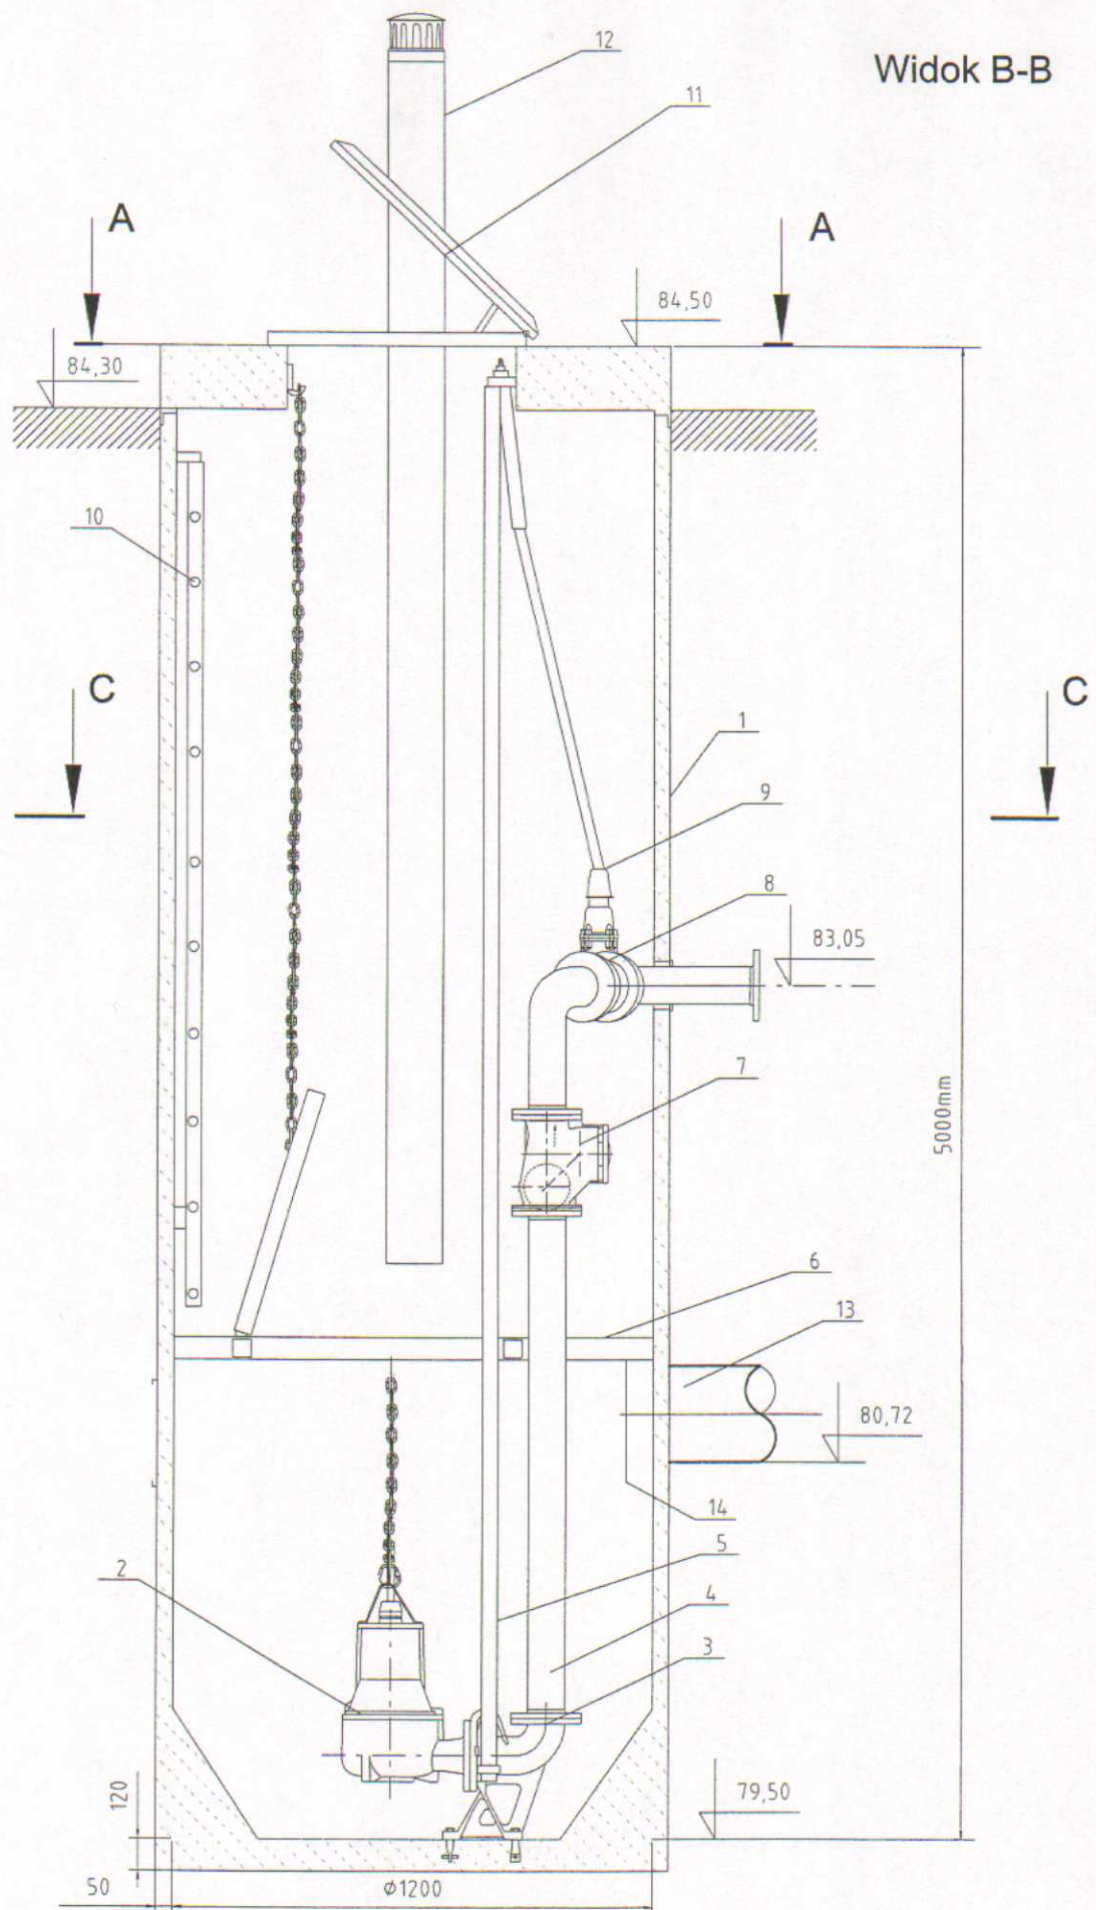

|                  |                                                   |        |      |                             |           |
|------------------|---------------------------------------------------|--------|------|-----------------------------|-----------|
|                  | Nazwisko                                          | Podpis | Data | Arkusz                      |           |
| Konstruował      |                                                   |        |      |                             |           |
| Kreślił          |                                                   |        |      | Arkuszy                     |           |
| Sprawdził        |                                                   |        |      | 1/3                         |           |
| Podziałka<br>1/1 | Przepompownia ścieków<br>Obiekt: P.IV. Michorzewo |        |      | Ciepota całkowita<br>wyrobu | Format A4 |
| 001-001          |                                                   |        |      |                             |           |