


Widok B-B

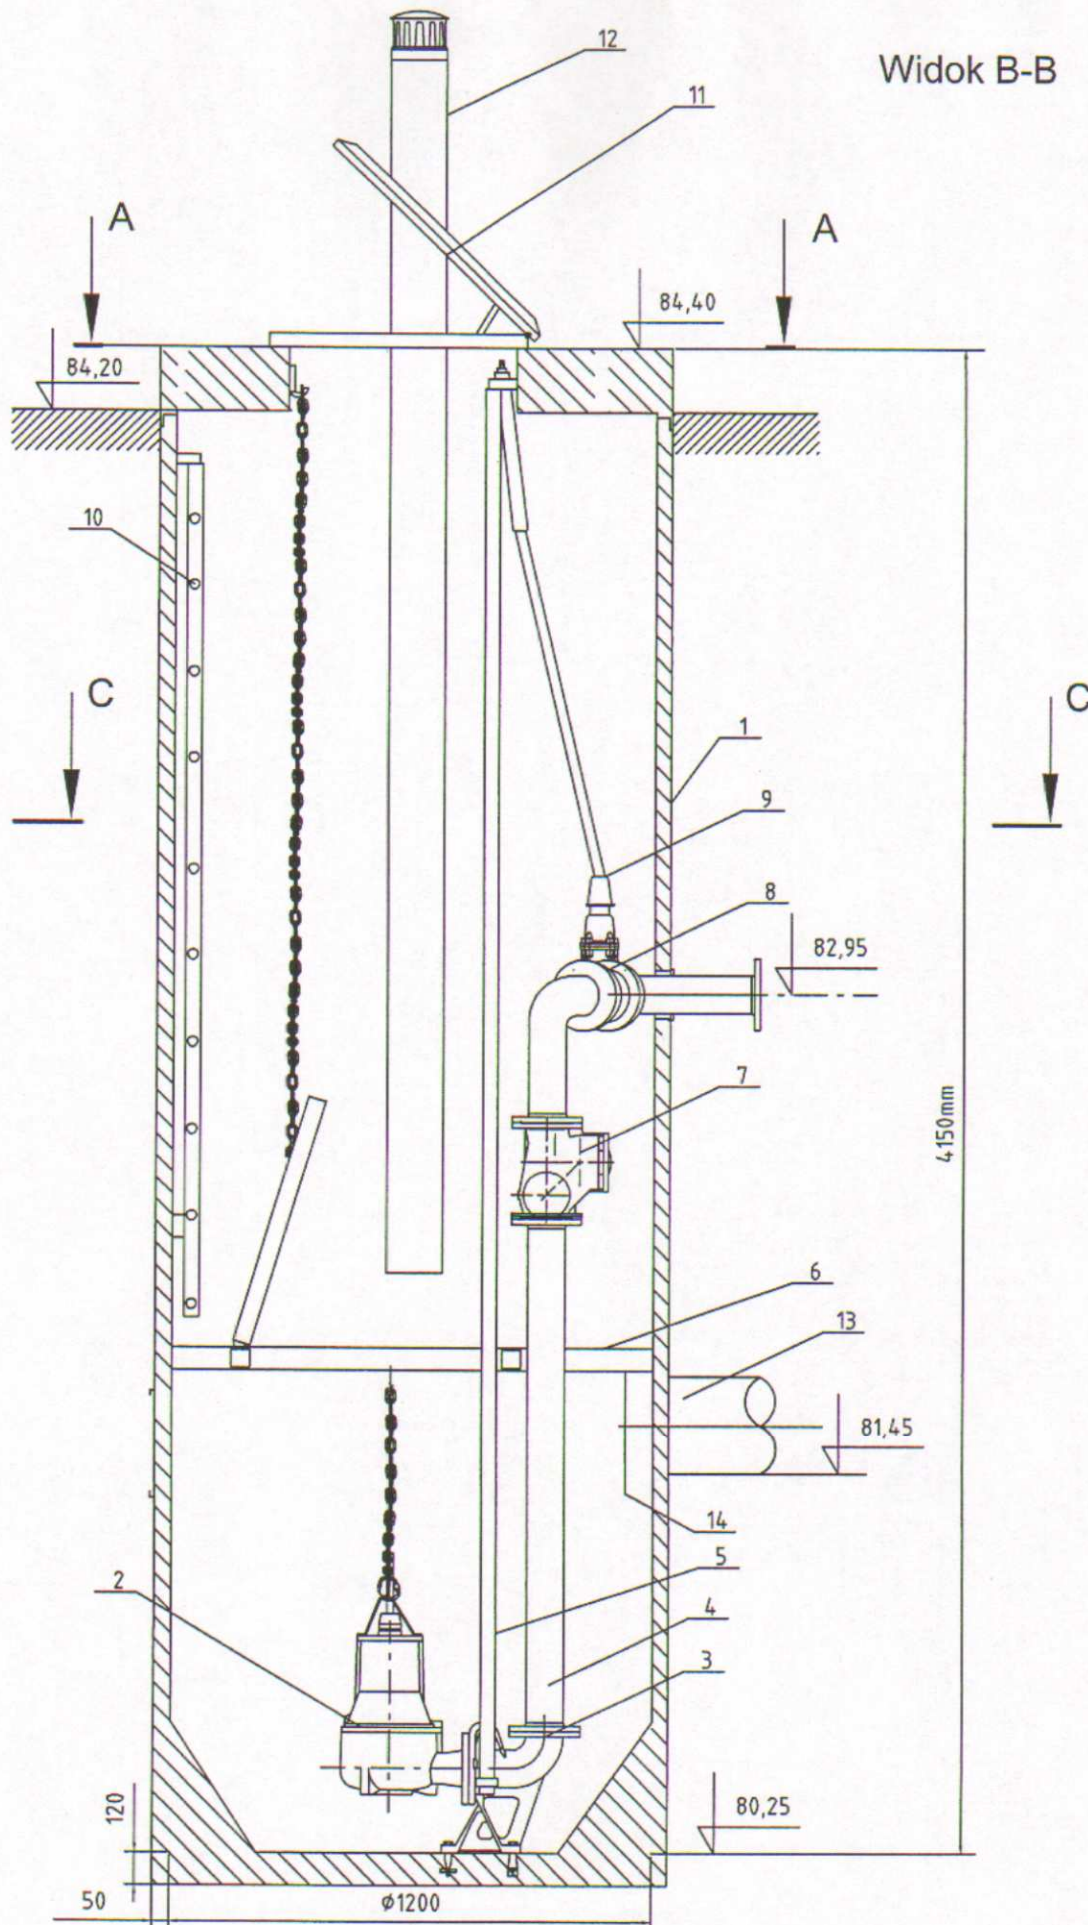

	Nazwisko	Podpis	Data
Konstruował			
Kreślił			
Sprawdził			

Podziałka
1/1

Przepompownia ścieków
Obiekt: P.V. Michorzewo

Ciepota całkowita
wyrób

001-001

Arkusz

Arkuszy
1/3

Format A4