Mapa zasadnicza
skala 1:500
powiększono kserograficznie

LEGENDA:

PROJEKTOWANA SIEĆ KANALIZACJI SANITARNEJ, KOLEKTOR Dz=315

(XX) NUMER EWIDENCYJNY DZIAŁKI

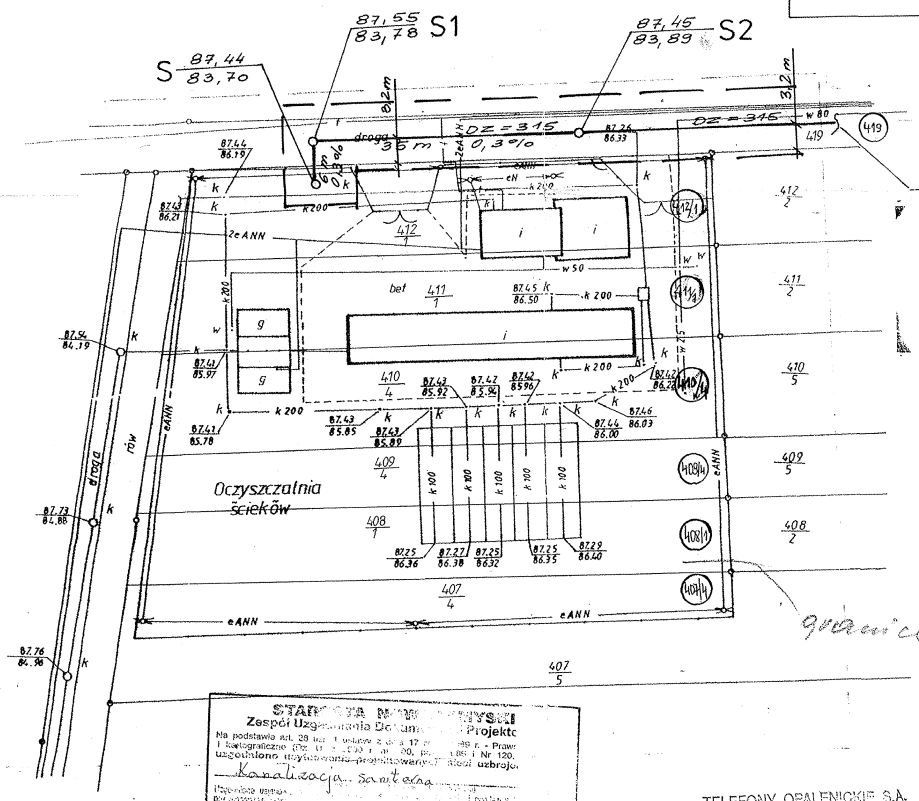

STAROSTWO POWIATOWE w Nowym Tomyślu Wydział Architektury i Budownictwa
ZAŁĄCZNIK DO DECYZJI O POZWOLENIU NA BUDOWĘ
Nr 90/2006 z dnia 30.03.2006 r.

Zadanie inwestycyjne:	Kanalizacja sanitarna
Miejscowość	KUŚLIN
Obiekt	Kanalizacja sanitarna
Inwestycja:	Plan sytuacyjno-wysokościowy
Skala	1:500
Arkusz	2
PRZEDSIĘBIORSTWO PROJEKTOWO-USŁUGOWE "POZPROJEKT"	
Rysował	
Opracował	mgr inż. Bisdorska
Data	
Podpis	
Księga Wieczysta	14173
Działka	sanitarna

STAROSTA NOWOTOMYSKI
Zespół Uzgadniania Dokumentacji Projektowej
Na podstawie art. 28 ust. 1 ustawy z dnia 17 maja 1989 r. - Prawo geodezyjne i kartograficzne (Dz. U. z 2000 r. Nr 80, poz. 909 i Nr 120, poz. 1268) uzgodniono użytkowanie projektowanej sieci uzbrojenia
kanalizacja sanitarna
ZUDIGN.7457/3/06
N.1.24/04/06
z up. STAROSTY PRZEWODNICZĄCY ZUDP

TELEFONY OPALENICKIE S.A.
Pl. Piastowski 5, 64-360 Opalenica
BRT
TEL.
UZGODNIONO
U26-0601/1
Dnia 02.01.2006 Podpis
WICEPREZES
Z-ca Dyrektora d/s Technicznych
inż. Jacek Trzciołek

Stan aktualny na dzień 07.06.2004

Województwo : wielkopolskie
Powiat : nowotomyski
Gmina : Kuślin
Wieś : KUŚLIN
Sekcja : IV-700-672(5a,5c,4b,4d)
Arkusz ewidencyjny : 1
Księga Wieczysta : 14173

Właściciel : GMINA KUŚLIN

D.Z. : 1189/2002
KERG : 932-23/2002
stan aktualny w dniu : 21.05.2002

STAROSTA NOWOTOMYSKI
Powiatowy Ośrodek Dokumentacji Geodezyjnej i Kartograficznej w Nowym Tomyślu

W obszarze oznaczonym linią _____ dokonano aktualizacji treści mapy zasadniczej. Dokumenty z pomiaru uzupełniającego przyjęto do zasobu powiatowego

W dziale _____ i zewidencjonowano pod nr _____

Niniejsza mapa MOŻE SŁUŻYĆ do celów projektowych. Projektowane obiekty budowlane wymagające pozwolenia na budowę podlegają wytyczeniu i inwentaryzacji powykonawczej przez jednostki uprawnione do wykonywania tego rodzaju prac.

Nowy Tomyśl _____ (miejscowość i data)

IV-700-672 (5-a) 422.144	50/15-2/77	Mapa zasadnicza 1:1000	Szkic arkuszy sąsiednich	OKRĘGOWE PRZEDSIĘBIORSTWO GEODEZYJNO KARTOGRAFICZNE w POZNANIU	Kanalizacja sanitarna
	Województwo poznańskie Gmina Kuślin	1. Osnowa: układ państwowy „1965", poligonizacja III kl. Poziom odniesienia Kronsztadt wyk. Okręgowe Przedsiębiorstwo Geodezyjno Kartograficzne w Poznaniu 1996r. (Br. Grabara) 2. Pomiar szczegółów: metodą bezpośrednią według stanu istniejącego w terenie na dzień 20.06.1996r. wyk. Okręgowe Przedsiębiorstwo Geodezyjno Kartograficzne w Poznaniu 1996r. (Br. Grabara) 3. Mapa: siatka kwadratów i osnowa naniesiona na koordynatografie, sytuacja ręcznie wyk. Okręgowe Przedsiębiorstwo Geodezyjno Kartograficzne w Poznaniu 1996r. (J. Niemiec)	IV-700-672-(5a) 1. w. Kuślin	Kierownik Grupy Robót: Krystyna Owsianowska za Naczelnego Inżyniera: mgr inż. A. Chełewa Specjalista dla kontroli: mgr inż. Z. Ciesiński Poznań, dnia 29.04.1996r. Nr ks. rob. 877	Bysprard Owsianowski 20/30 Pl. Wolności KUŚLIN Kanalizacja sanitarna Plan sytuacyjno - wysokościowy 1:1000
	w. KUŚLIN				Sanitarna Matrycę wyk. E. Nowicka i R. Libera

IV-700-672 (5-c)	50/15-2/77	Mapa zasadnicza 1:1000	Szkic arkuszy sąsiednich	OKRĘGOWE PRZEDSIĘBIORSTWO GEODEZYJNO KARTOGRAFICZNE W POZNANIU
	Województwo poznańskie Gmina Kuślin	1. Osnowa: układ państwowy, 1965, poligonizacja wkl. Poziom odniesienia Kronsztadt wyk. Okręgowe Przedsiębiorstwo Geodezyjno Kartograficzne w Poznaniu 1976r. (Dr. Grabara) 2. Pomiar szczegółów: metodą bezpośrednią według stanu istniejącego w terenie na dzień 29.04.1976r. wyk. Okręgowe Przedsiębiorstwo Geodezyjno Kartograficzne w Poznaniu 1976r. (Dr. Grabara) 3. Mapa: siatka kwadratów i osnowa nanieszona na kwardynalegrafie, sytuacja ręcznie wyk. Okręgowe Przedsiębiorstwo Geodezyjno Kartograficzne w Poznaniu 1976r. (E. Mosicka)	N-700-672-(5-a) N-700-672-(5-b) N-700-672-(5-d) N-700-672-(5-e) 1.w. Kuślin	Kierownik Grupy Robót Zb. Owsianu Krystyna Owsian Specjalista dla kontroli mgr inż. T. Kosmala Poznań, dnia 28.IV.1976r.
W. KUŚLIN				

D.Z.: 1432/2002
KERG: 932-30/2002
stan aktualny w dniu: 25 czerwca 2002

za Naczelnego Inżyniera
mgr inż. A. Chojnowa
Nr ks. rok. 877

Zgłaszanie nieewidencyjne

Kanalizacja sanitarna

Dyszard Owsianowski 210/90Pn. 8.Piśmienna

KUŚLIN

Kanalizacja sanitarna

sanitarna

Plan sytuacyjno-wysokościowy 1:1000

Matrycę wyk. E. Nowicka i R. Lubera

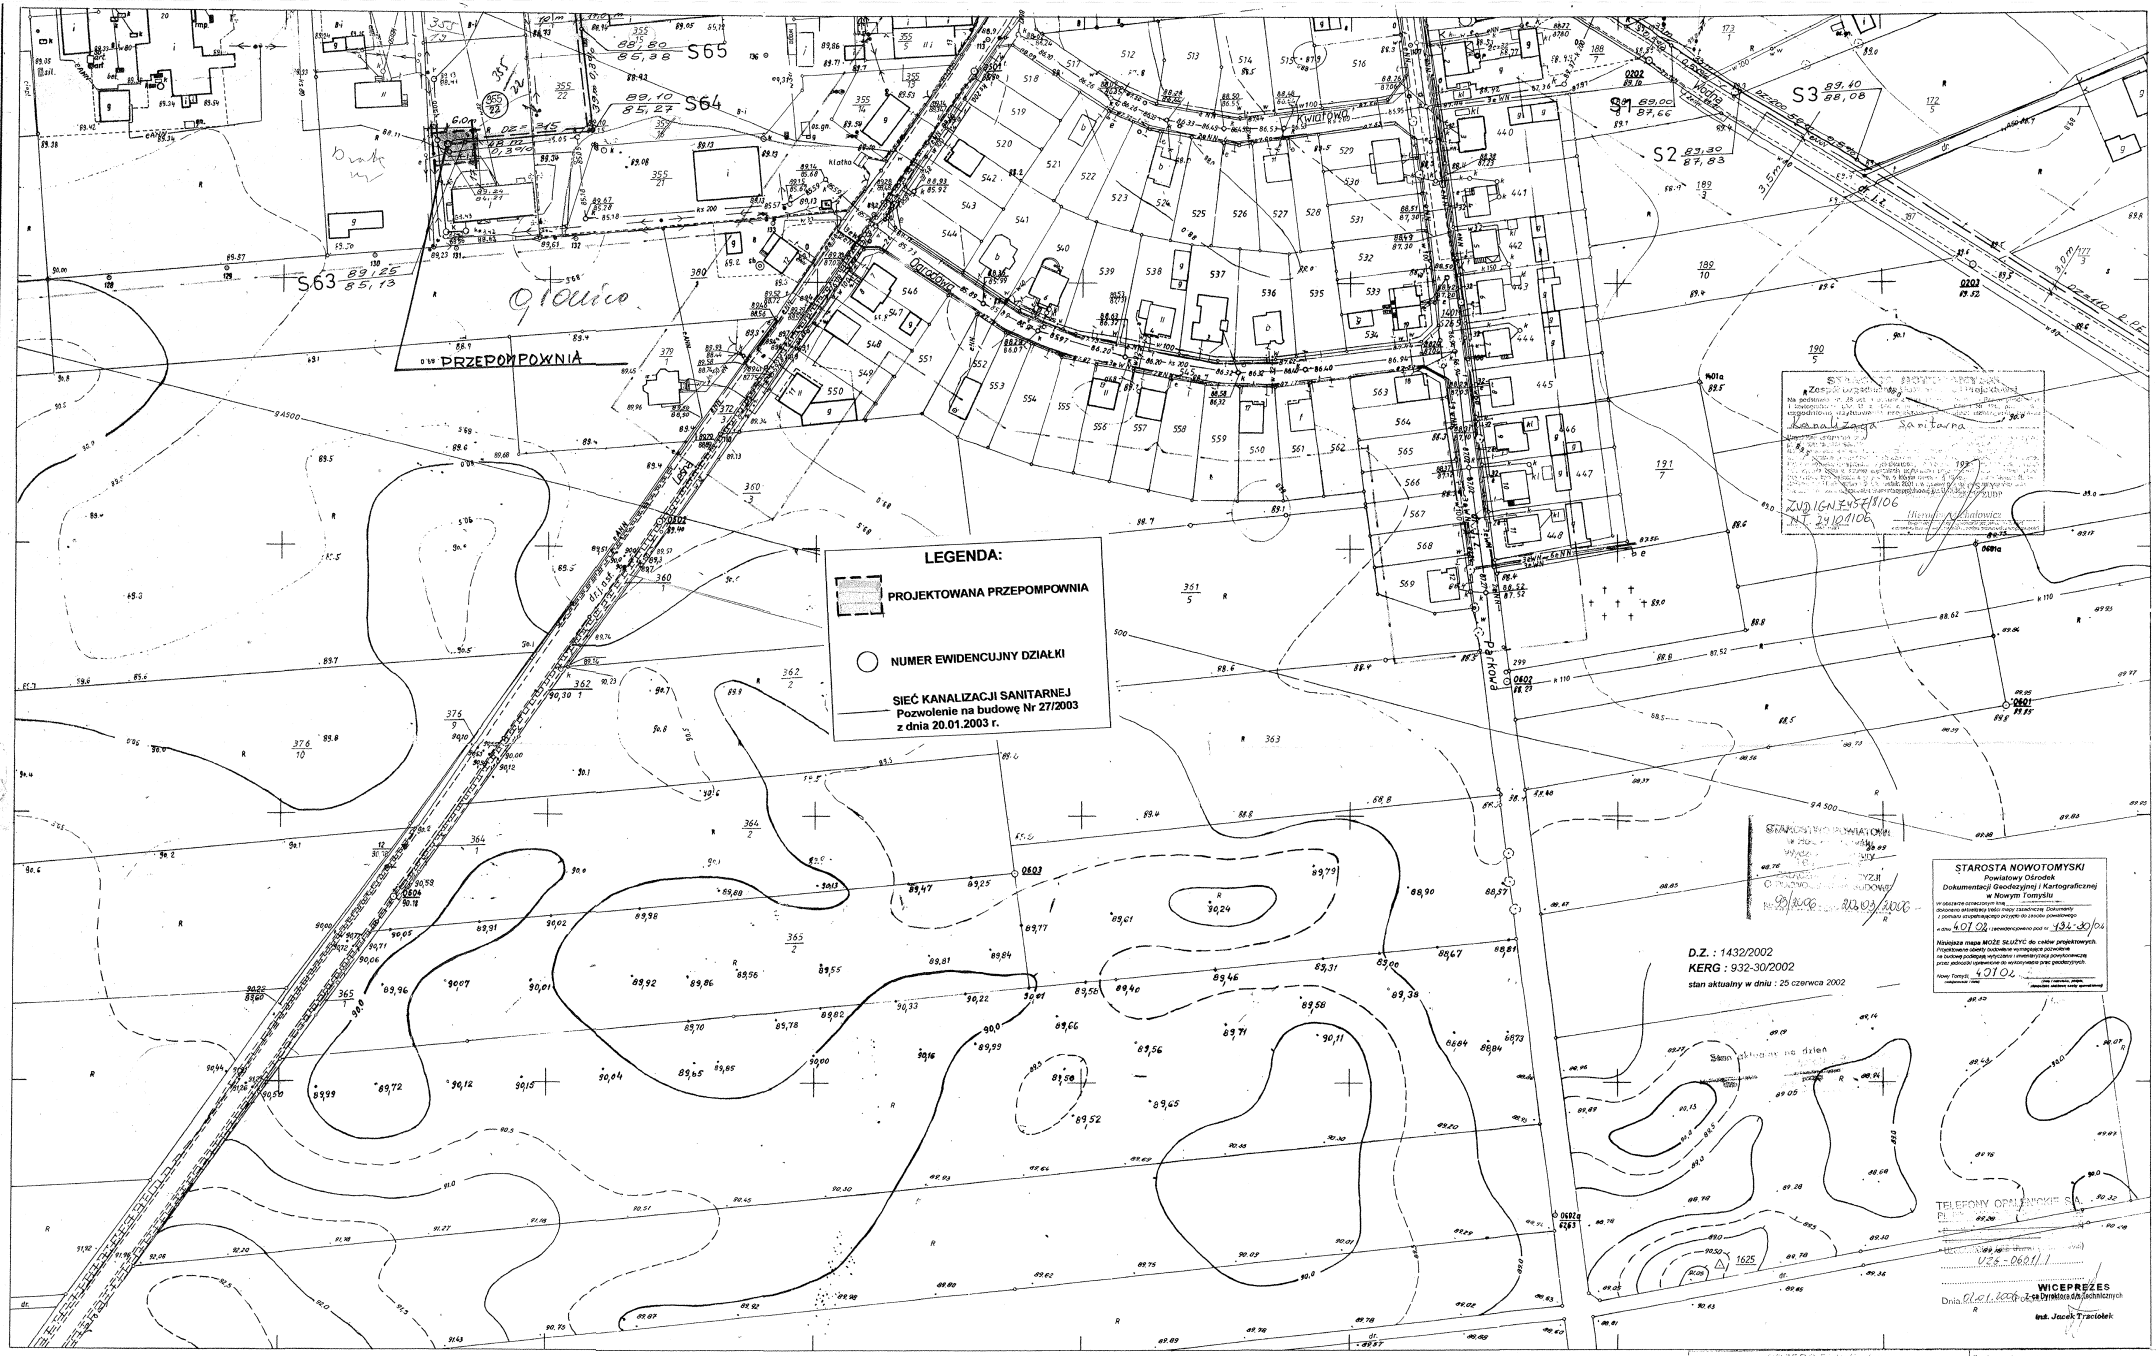

IV-700-672 (10-a)	50/15-2/77	Mapa zasadnicza 1:1000	Sekcje arkuszy sąsiednich	OKRĘGOWE PRZEDSIĘBIORSTWO GEODEZYJNO KARTOGRAFICZNE w POZNANIU	Zadanie inwestycyjne: Kanalizacja sanitarna
42.2.144	Województwo poznańskie Gmina Kuślin	1. Osnowa: układ państwowy „1965", poligonizacja III kl. Poziom odniesienia Kronsztadt wyk. Okręgowe Przedsiębiorstwo Geodezyjno Kartograficzne w Poznaniu 1976r. (Br. Grabara) 2. Pomiar szczegółów: metoda bezpośrednią według stanu istniejącego w terenie na dzień 20.04.1976r wyk. Okręgowe Przedsiębiorstwo Geodezyjno Kartograficzne w Poznaniu 1976r. (Br. Grabara) 3. Mapa: siatka kwadratów i osnowa naniesiona na koordynatografie, sytuacja ręcznie wyk. Okręgowe Przedsiębiorstwo Geodezyjno Kartograficzne w Poznaniu 1976r. (D. Dykczańska)	IV-100-672-(5c) 1 1.w. Kuślin	Kierownik Grupy Robót: Krystyna Dusza Specjalista dla kontroli: mgr inż. Z. Kocisko Poznań, dnia 28.10.1976r. Nr kr. rob. 777 Zastępca Naczelnego Inżyniera: mgr inż. A. Bielewa	Wyszarzał Czesławowski 210/90 B. Piszczelewa KUŚLIN Kanalizacja sanitarna Plan sytuacyjno-wysokościowy 1:1000 5
w. KUŚLIN					Matrycę wys. wykr. E. Nowicka i R. Libera