



Pokrywa betonowa A15

wavin

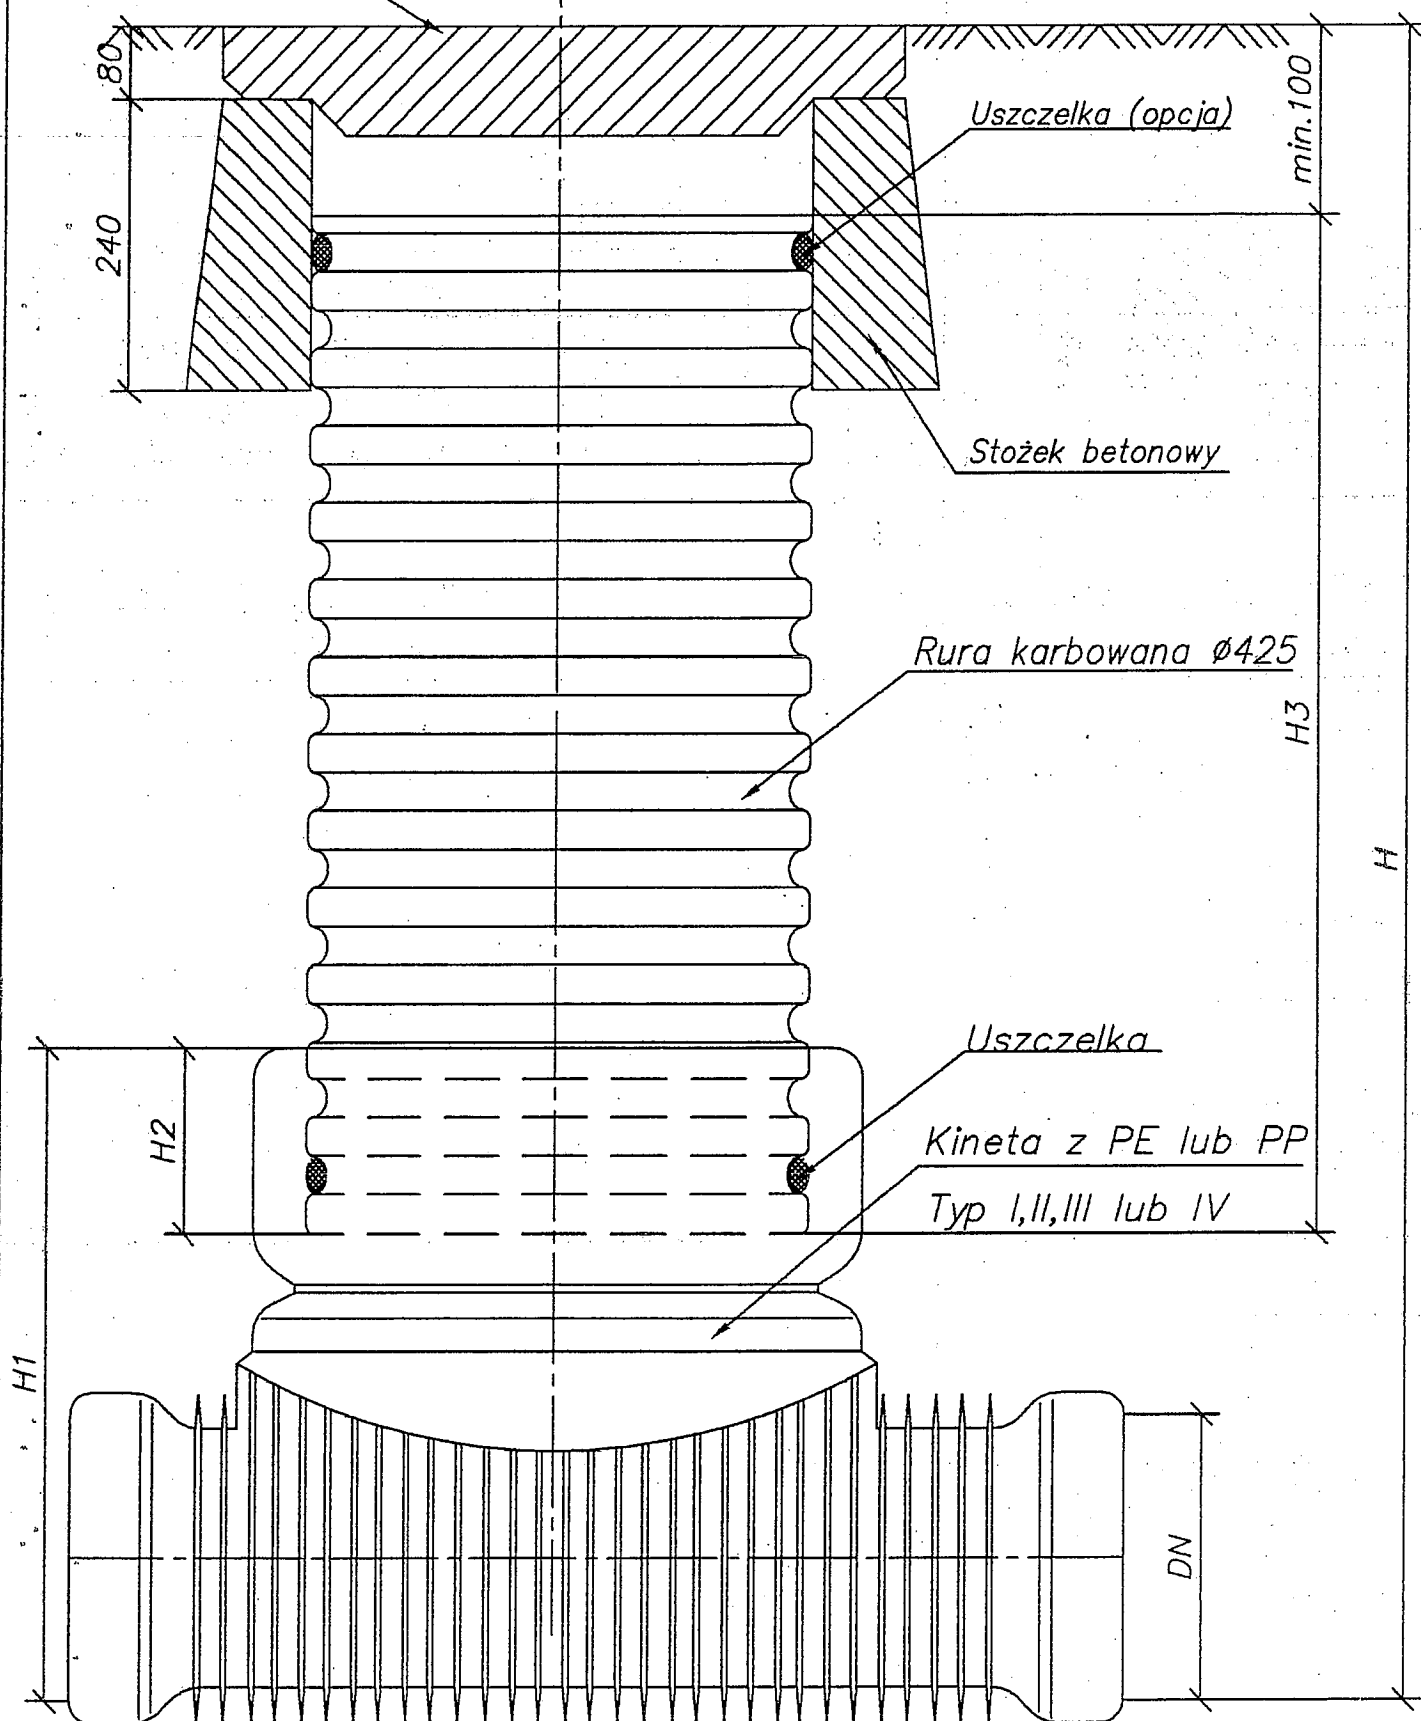

Studzienka kanalizacyjna $\phi 425$ niewłazowa

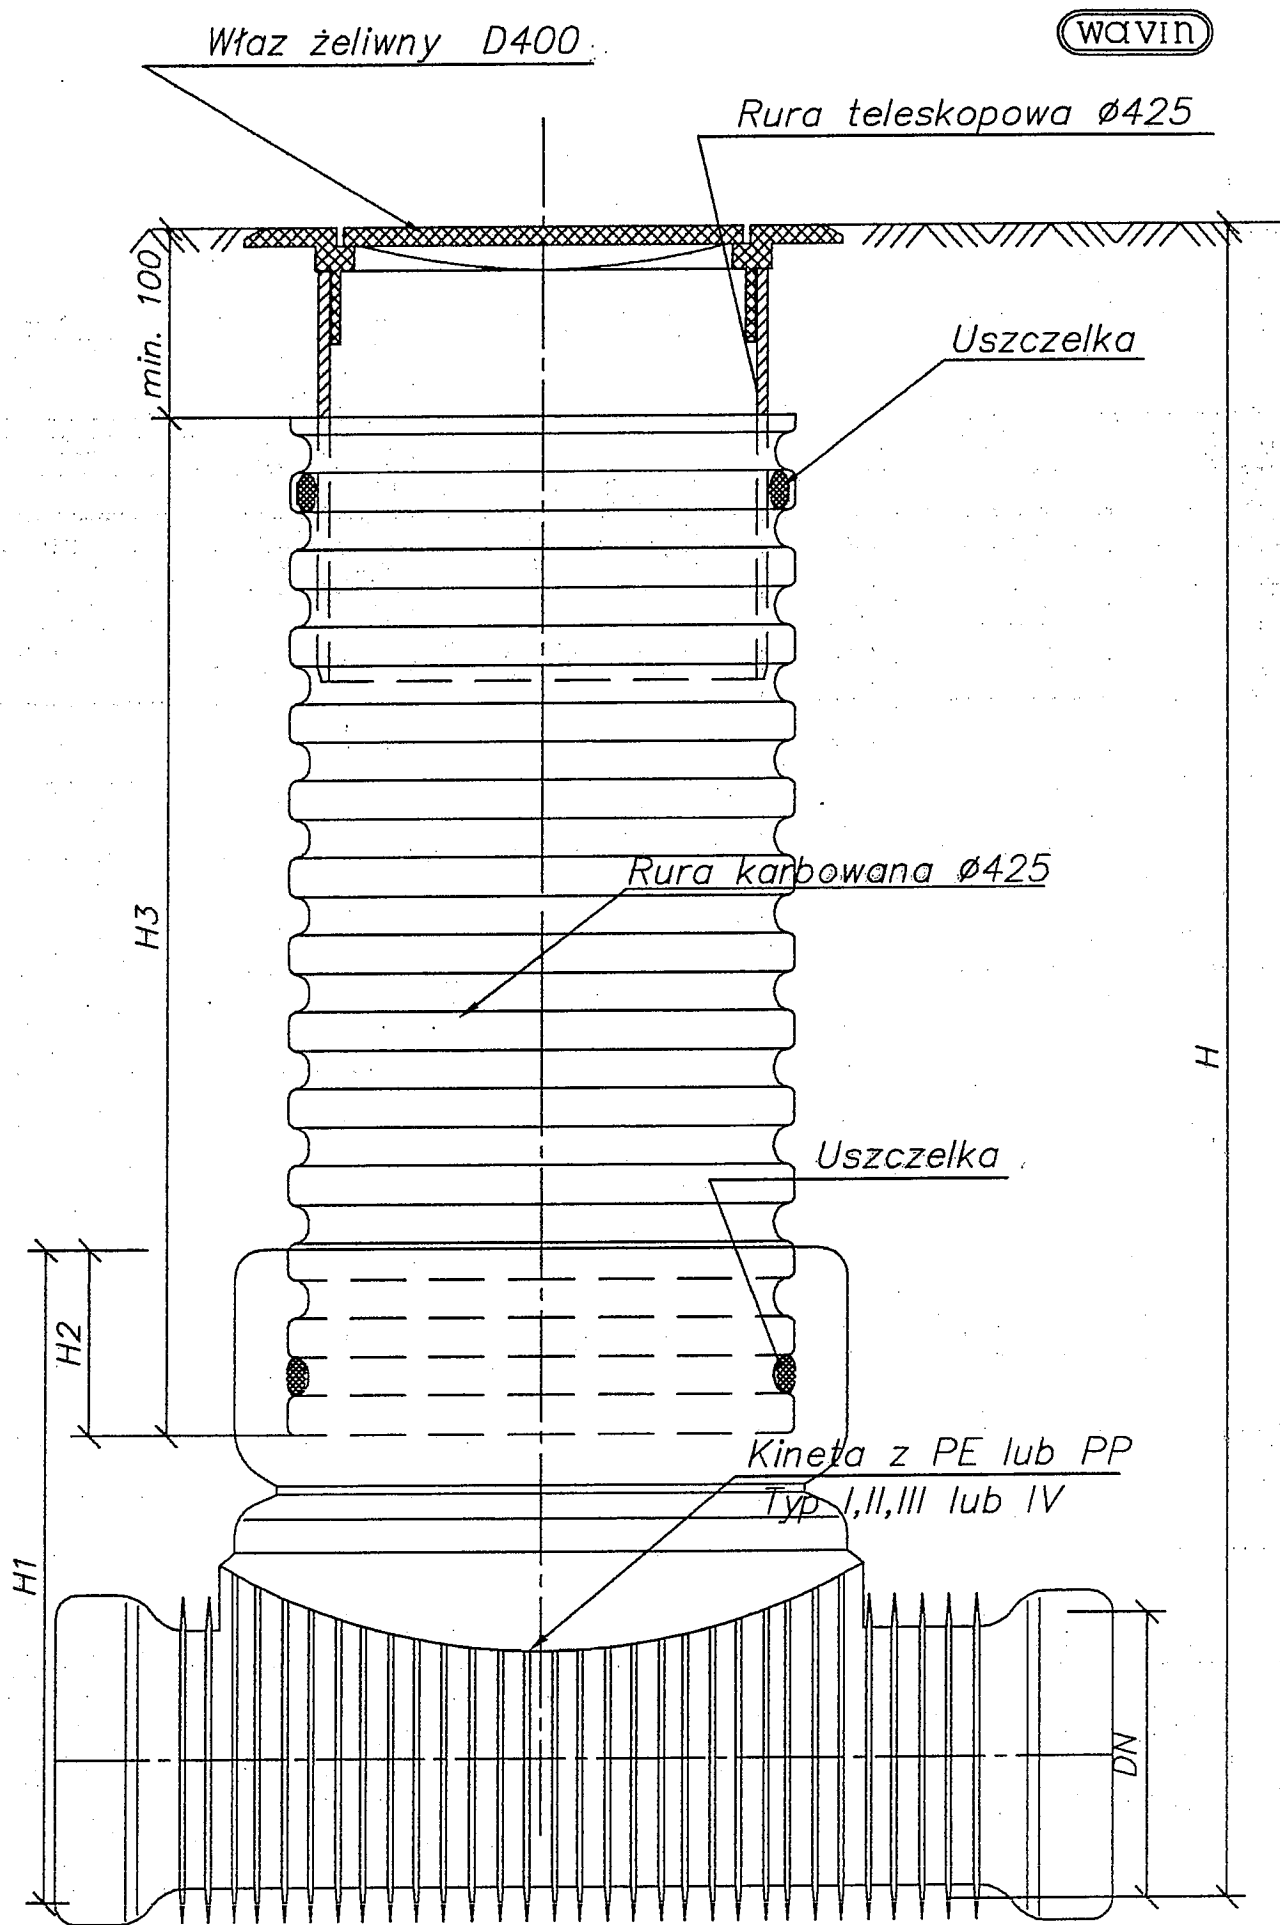

Studzienka kanalizacyjna Ø425 niewłazowa