



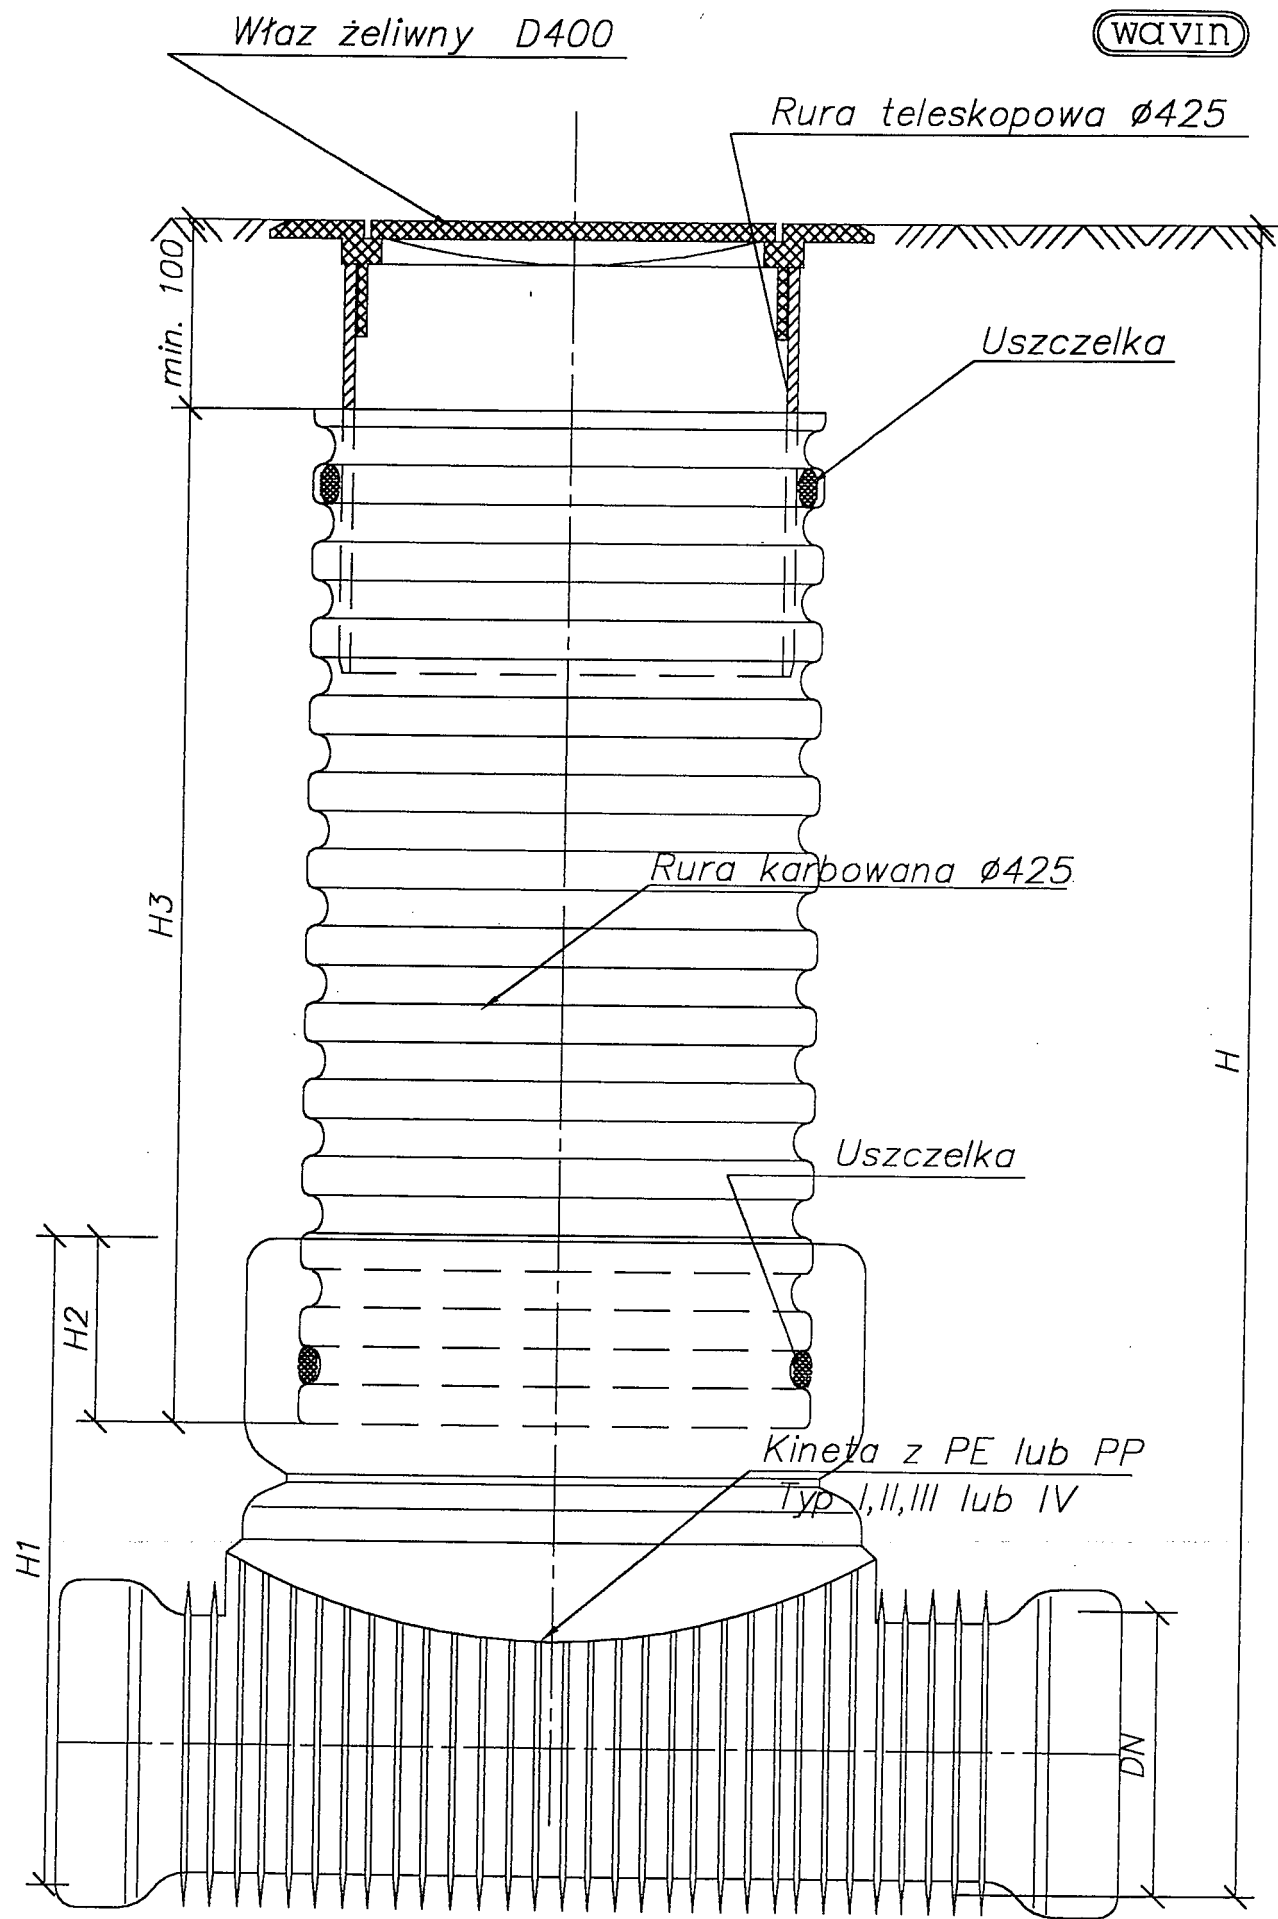

Studzienka kanalizacyjna $\varnothing 425$ niewłazowa


Pokrywa betonowa A15

Wavin

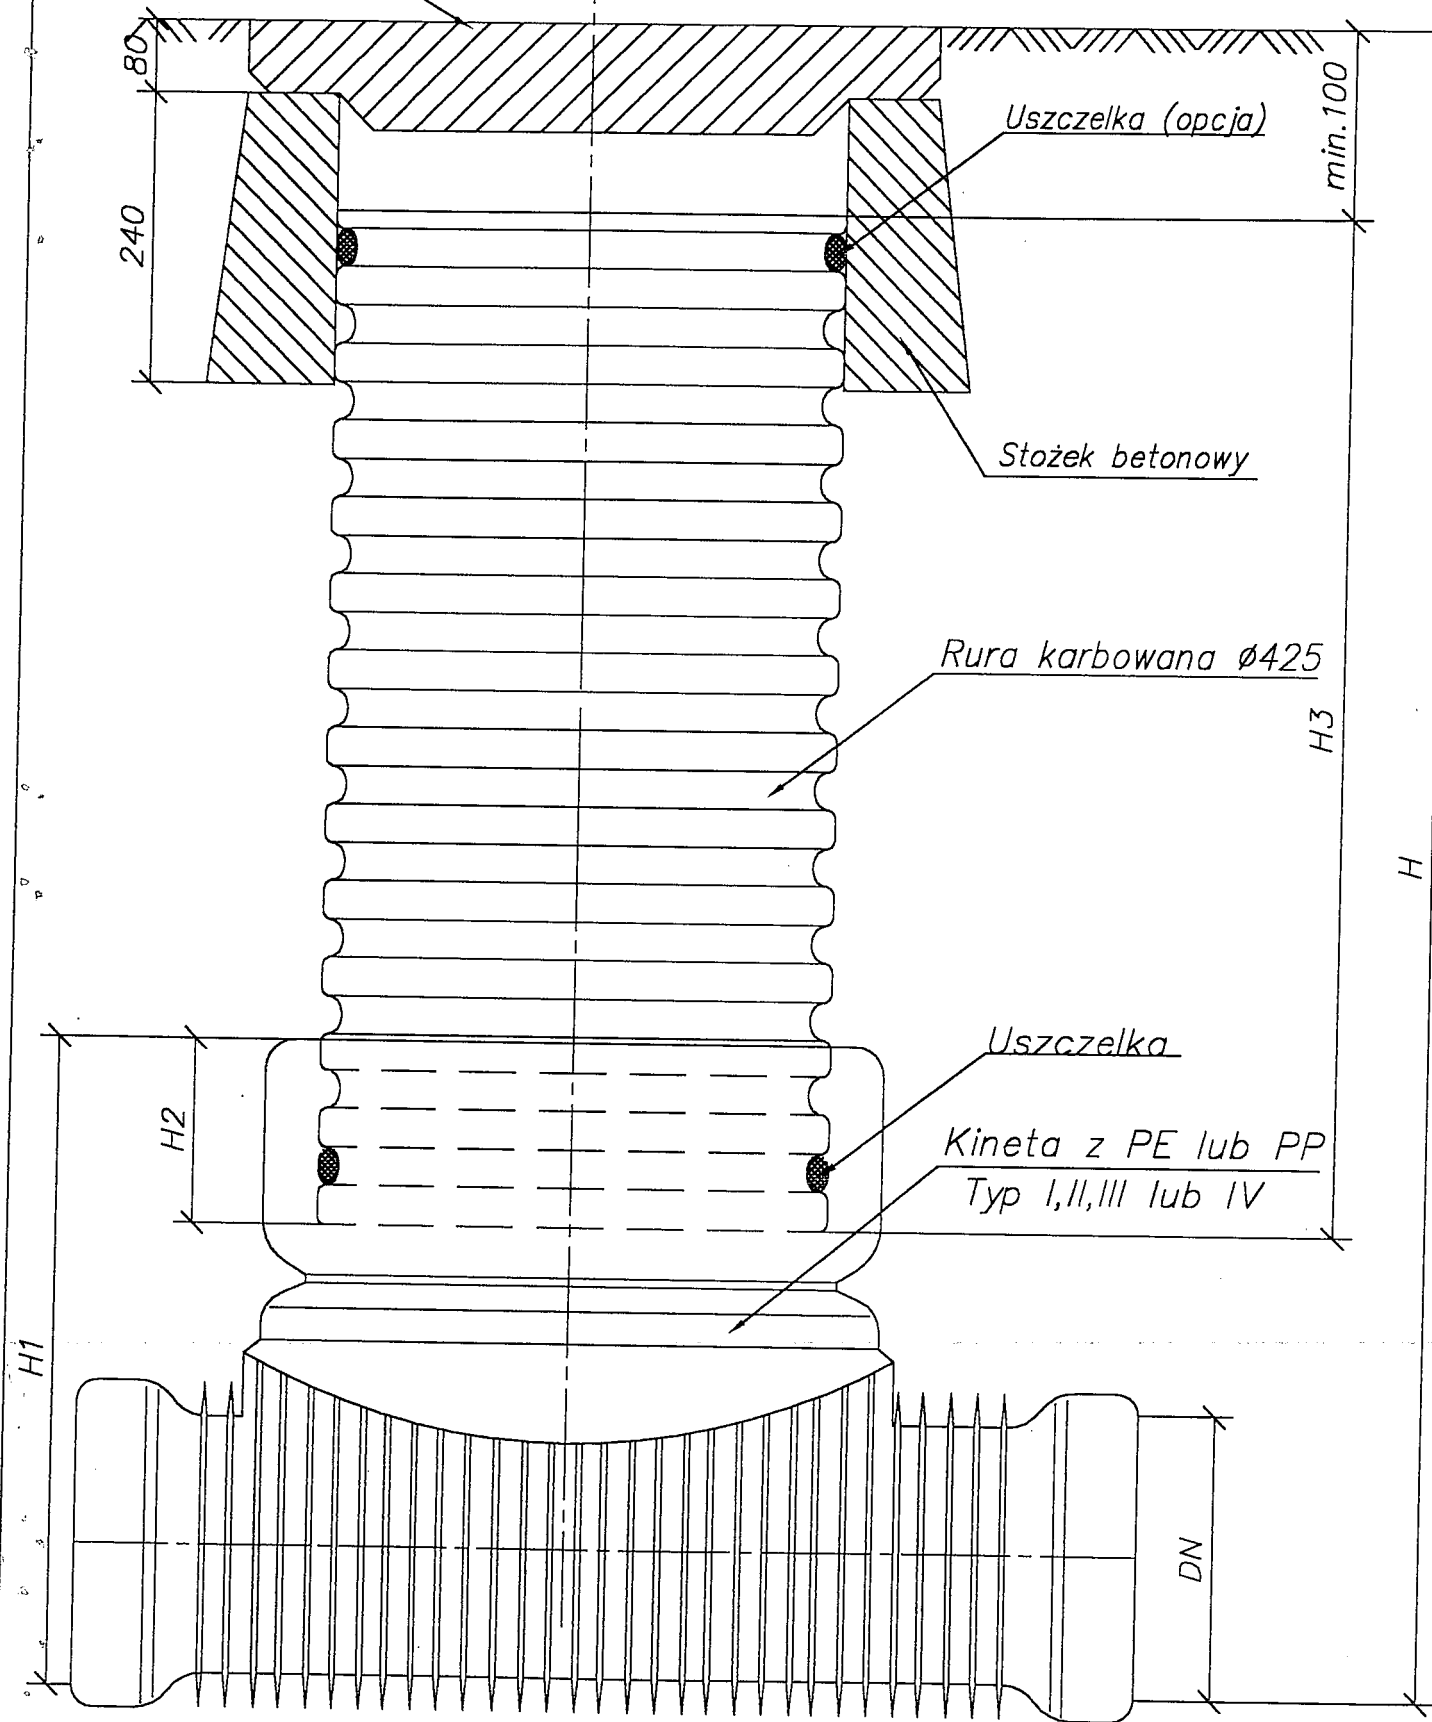

Studzienka kanalizacyjna $\varnothing 425$ niewłazowa

Rys. nr 14

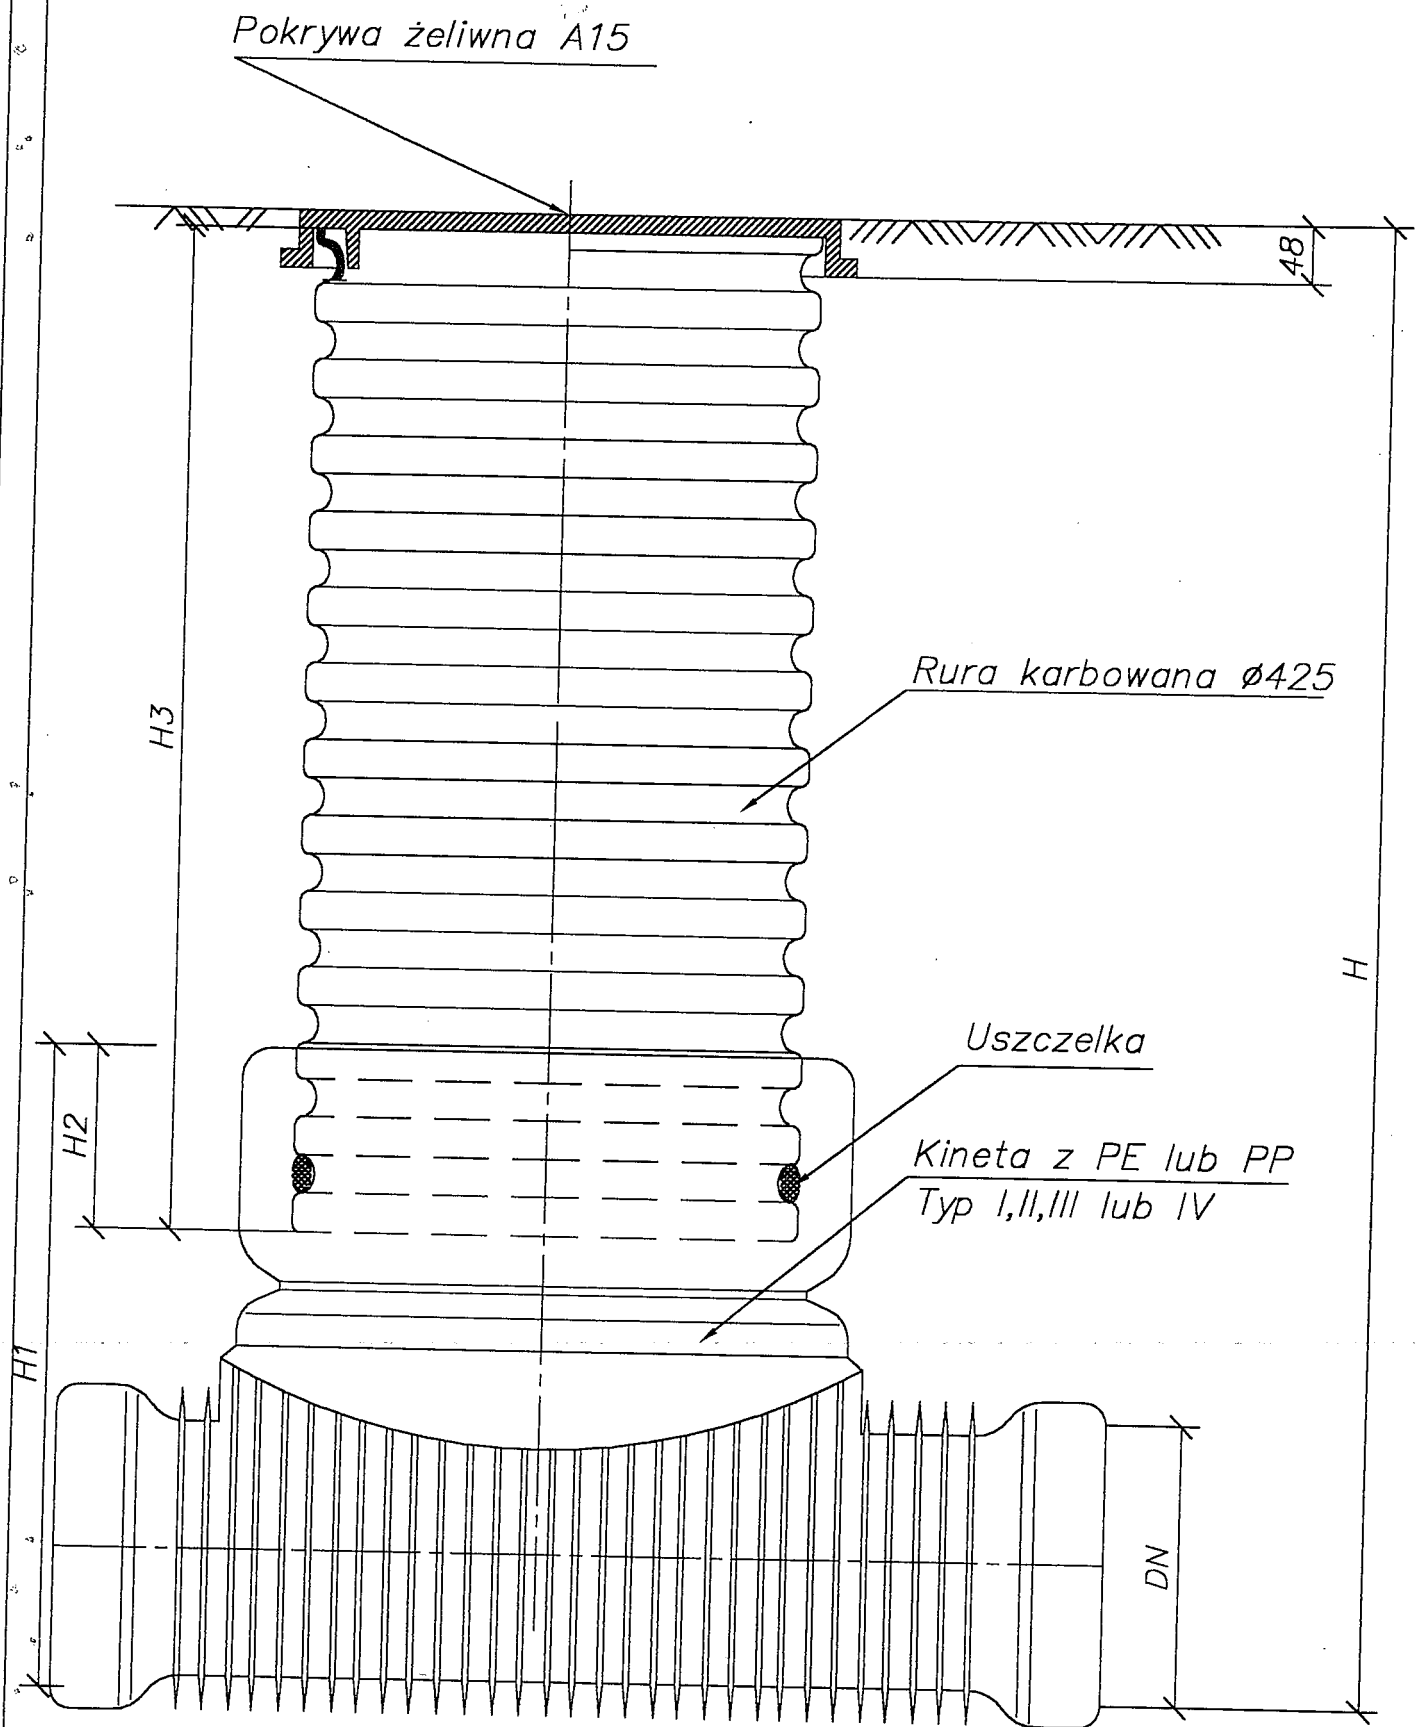

Studzienka kanalizacyjna $\phi 425$ niewłazowa