


Temat: Budowa ścieżki rowerowej w m. WĄSOWO,
gm. Kuślin (działka nr 106/1, 141, 143, 144, 146, 153, 950, 951,
142, 952, 1051) od km 0+000 do km 4+442

Rysunek: **Plan orientacyjny**

Stanowisko:	Nazwisko i imię	Nr uprawnień	Podpis
Projektant:	Zenon DZIECIOŁ Henryk ZIMNY	307/79/Pw 501/PW/94	
Skala: 1: 25000	Branża: Drogowa	Maj 2011 r.	Rys. nr: 1

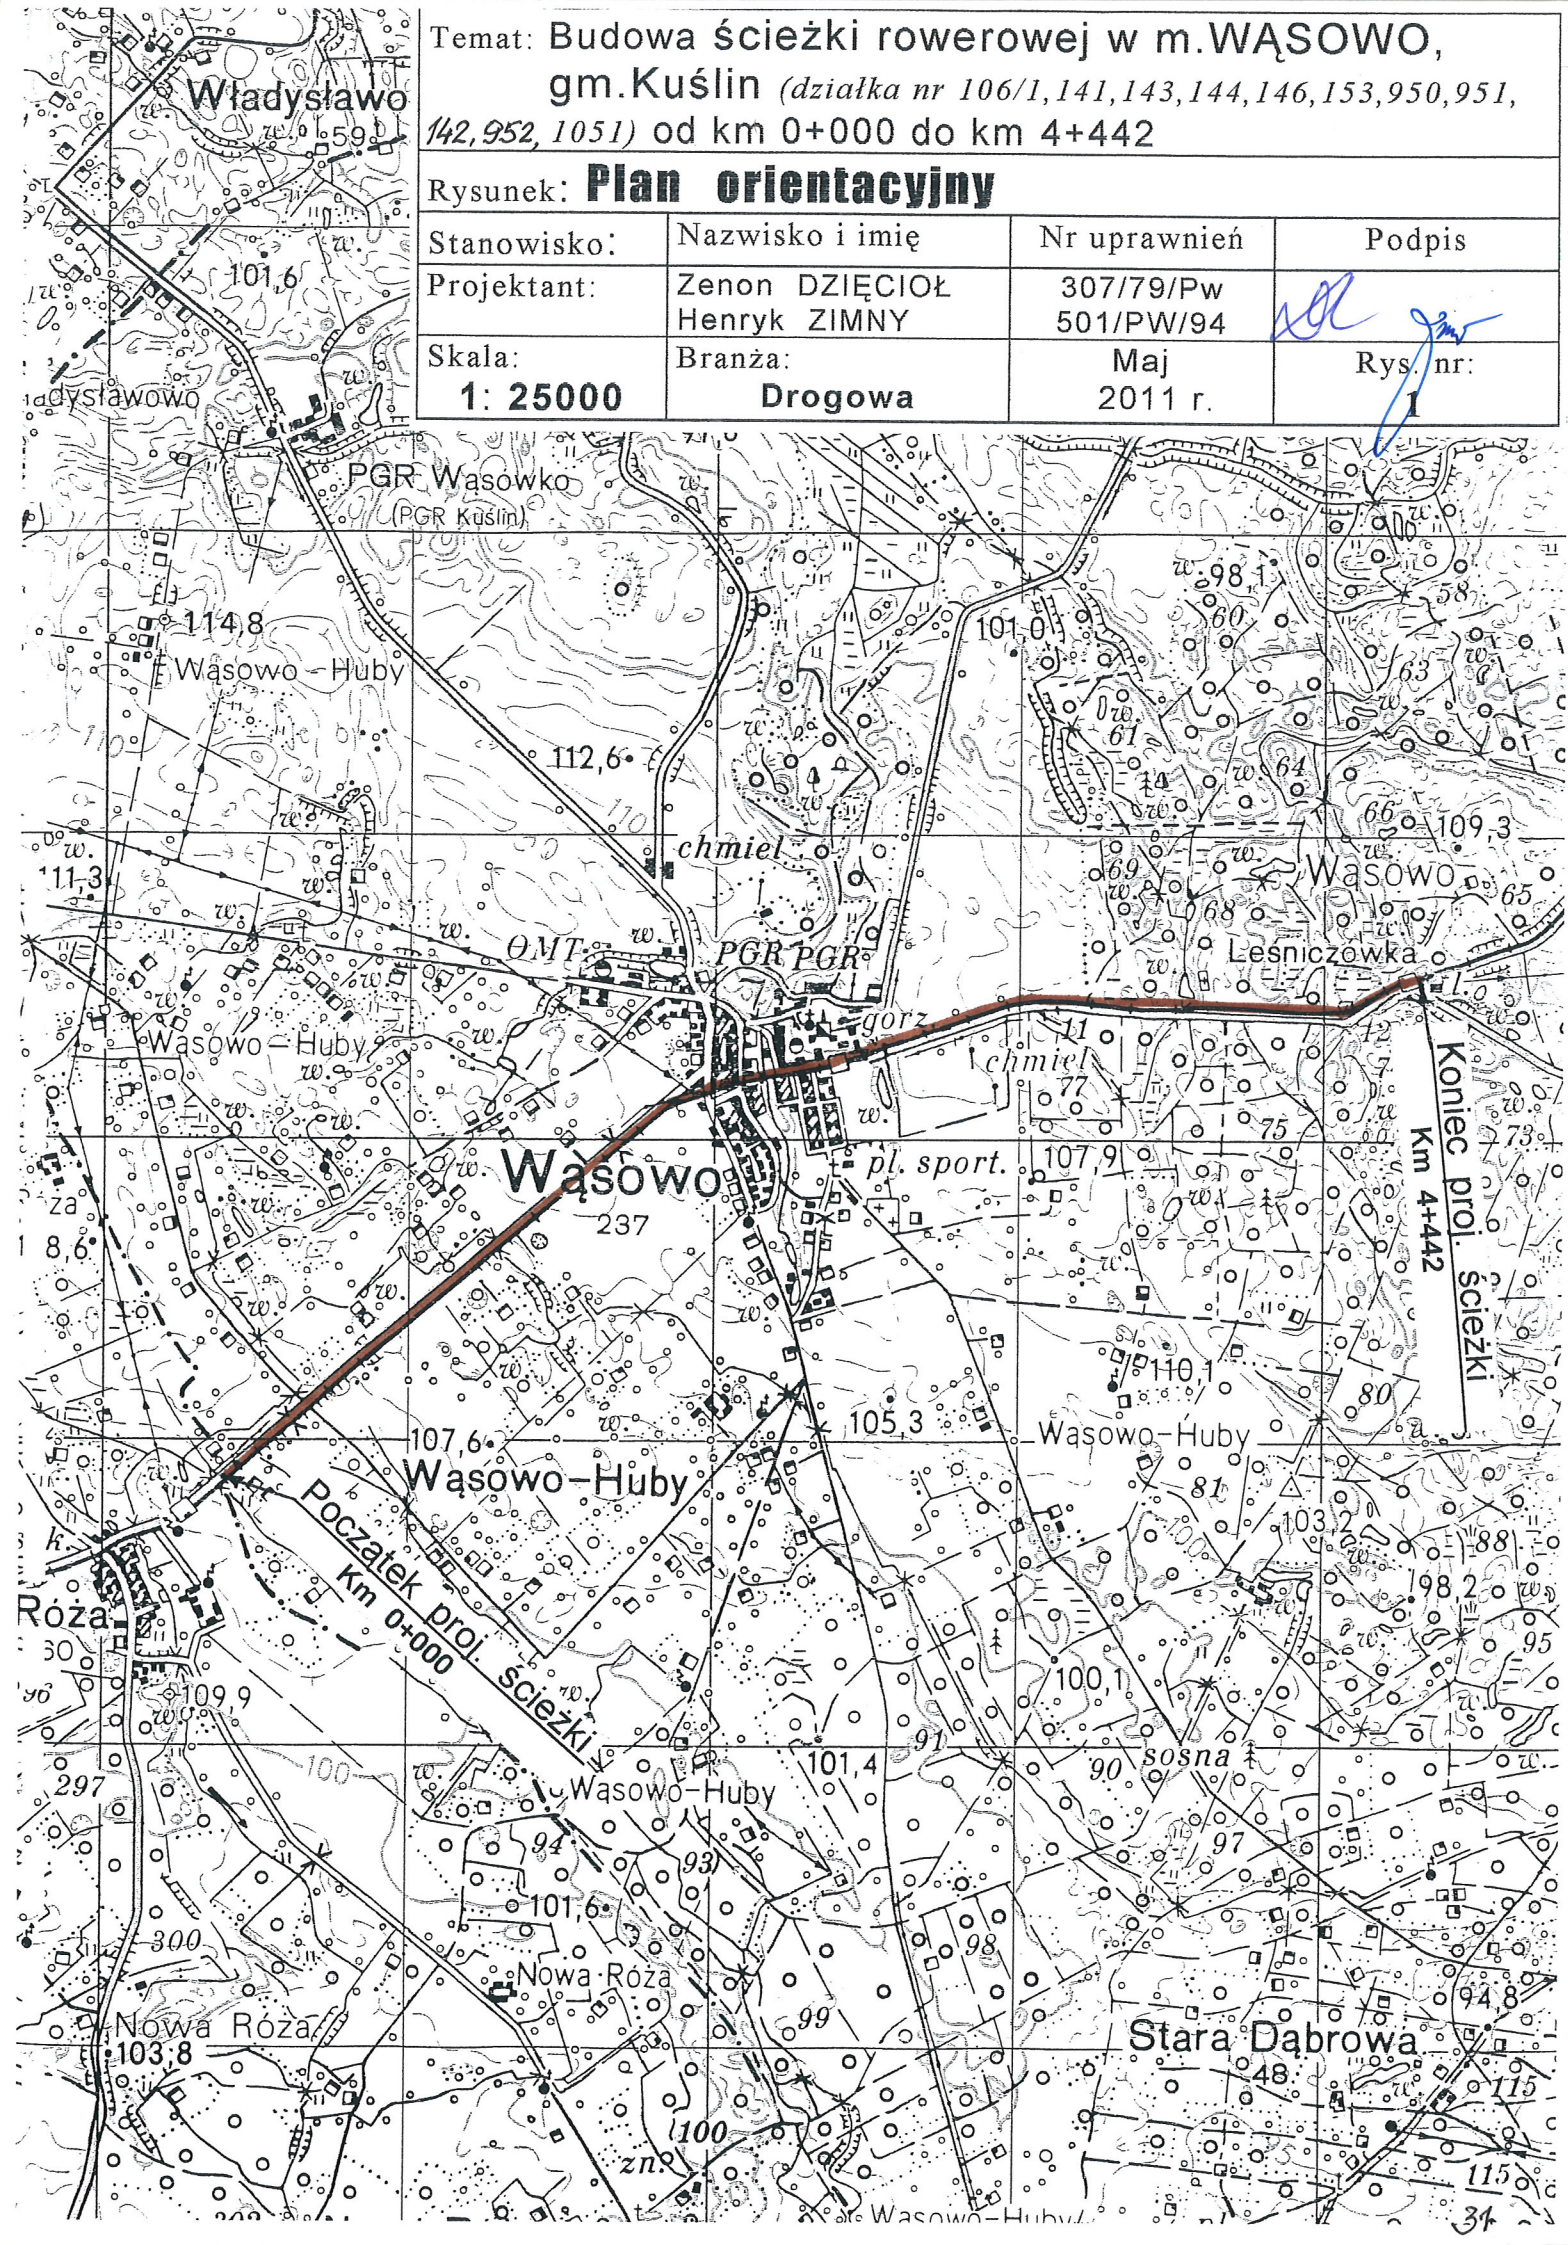


LEGENDA



Projektowana nawierzchnia ścieżki rowerowej z masy bitumicznej



Projektowane przejazdy przez ścieżkę

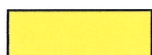

Projektowany chodnik z kostki BEHATON po przebudowie w m. WĄSOWO



Projektowane oznakowanie pionowe

HENRYK ZIMNY
Technik drogowy
upr. wyk. i proj. nr 501/PW/94

ZENON DZIECIOŁ
Technik drogowy
upr. wyk. i proj. nr 307/79/Pw