


PRZEKROJE NORMALNE

- przekrój normalny ścieżki na odcinku Róża – Wąsowo
skala 1 : 20
- przekrój normalny ścieżki na przejazdach przez ciągi
dróg gruntowych, skala 1 : 10
- przekrój normalny ścieżki w połączeniu z
przełożonym chodnikiem w Wąsowie, skala 1 : 20
- przekrój normalny ścieżki w połączeniu z
przełożonym chodnikiem na zjazdach w Wąsowie,
skala 1 : 20
- przekrój normalny ścieżki na odcinku od ul. Parkowej
w Wąsowie do Leśniczówki, skala 1 : 20

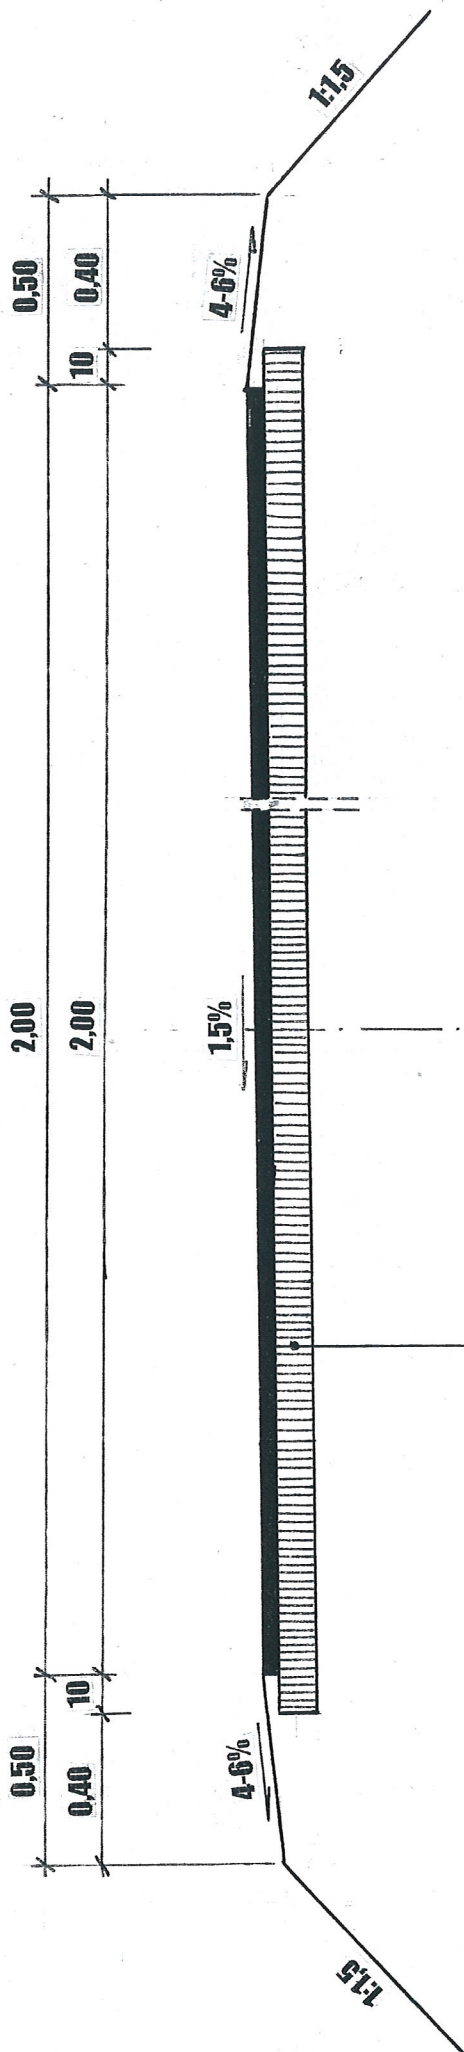


Warstwa ścieralna z betonu asfaltowego grub. 4 cm
BN - 74/8934 - 06. Rodzaj mieszanki 0/12,8 mm
Podbudowa z kruszywa łamanego lub tłucznia
kamiennego grub. 10 cm.

ZENON DZIECIOŁ
Technik drogowy
upr. wyk. i proj. nr 307/79/Pw

HENRYK ZIMNY
Technik drogowy
upr. wyk. i proj. nr 501/PW/94

1 : 20

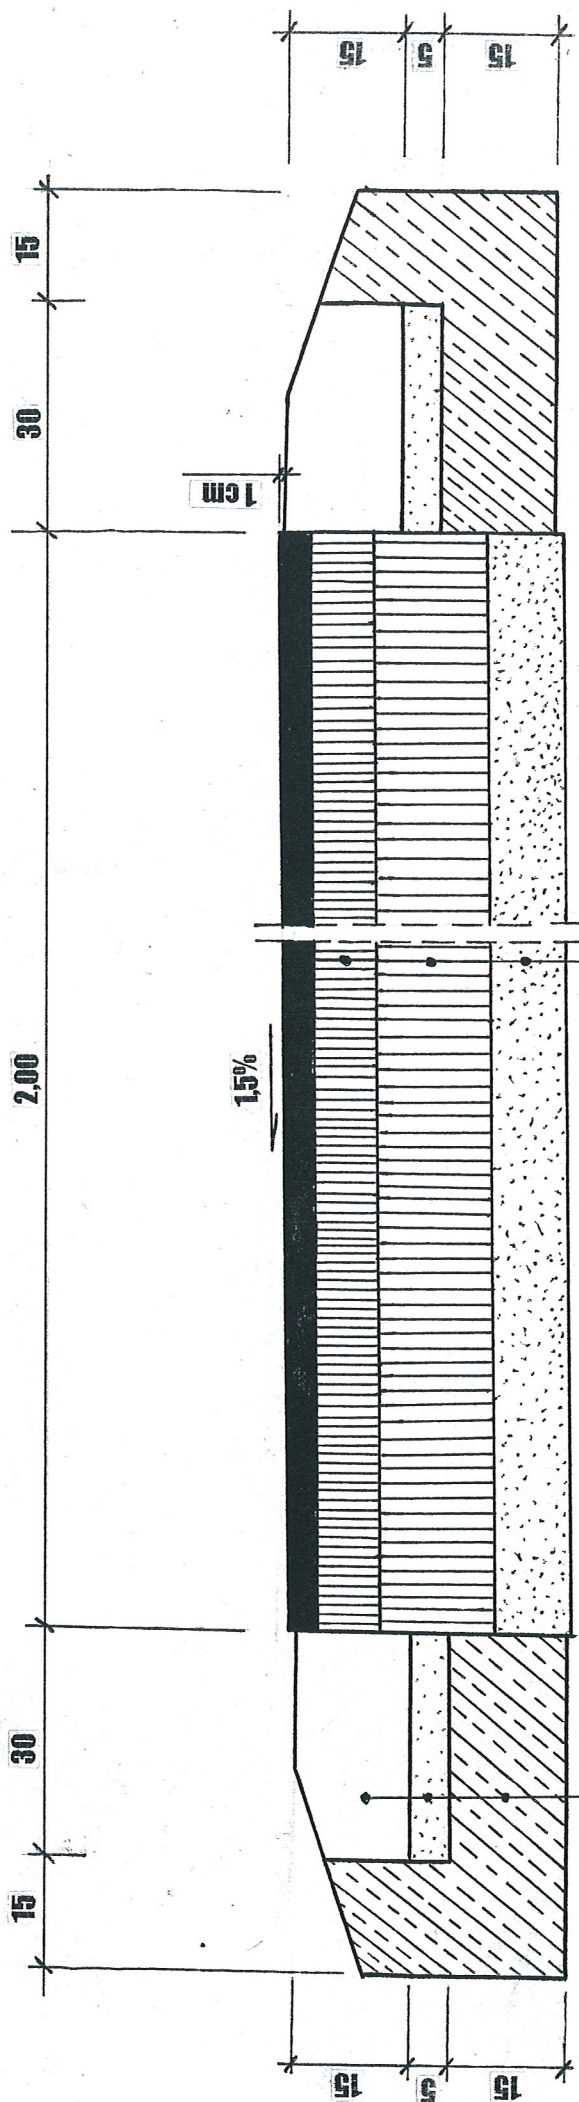

Krawężnik betonowy 100 x 30 x 15 cm na płask
 Podsypka cementowo – piaskowa 1 : 4 grub. 5 cm
 Ława betonowa z oporem z betonu kl. B -10 grub. 15 cm



Warstwa scieralna z betonu asfaltowego grub. 4 cm,
 BN - 74/8934 – 06. Rodzaj mieszanki 0/12,8 mm
 Górna warstwa podbudowy z kruszywa łamanego
 lub tłucznia kamiennego grub. 8 cm
 Dolna warstwa podbudowy z kruszywa łamanego
 lub tłucznia kamiennego grub. 15 cm
 Warstwa odsączająca z piasku grub. 10 cm

HENRYK ZIMNY
 Technik drogowy
 upr. wyk. i proj. nr 501/PW/94

ZENON DZIECIÓŁ
 Technik drogowy
 upr. wyk. i proj. nr 307/79/Pw


1 : 10

1: 20

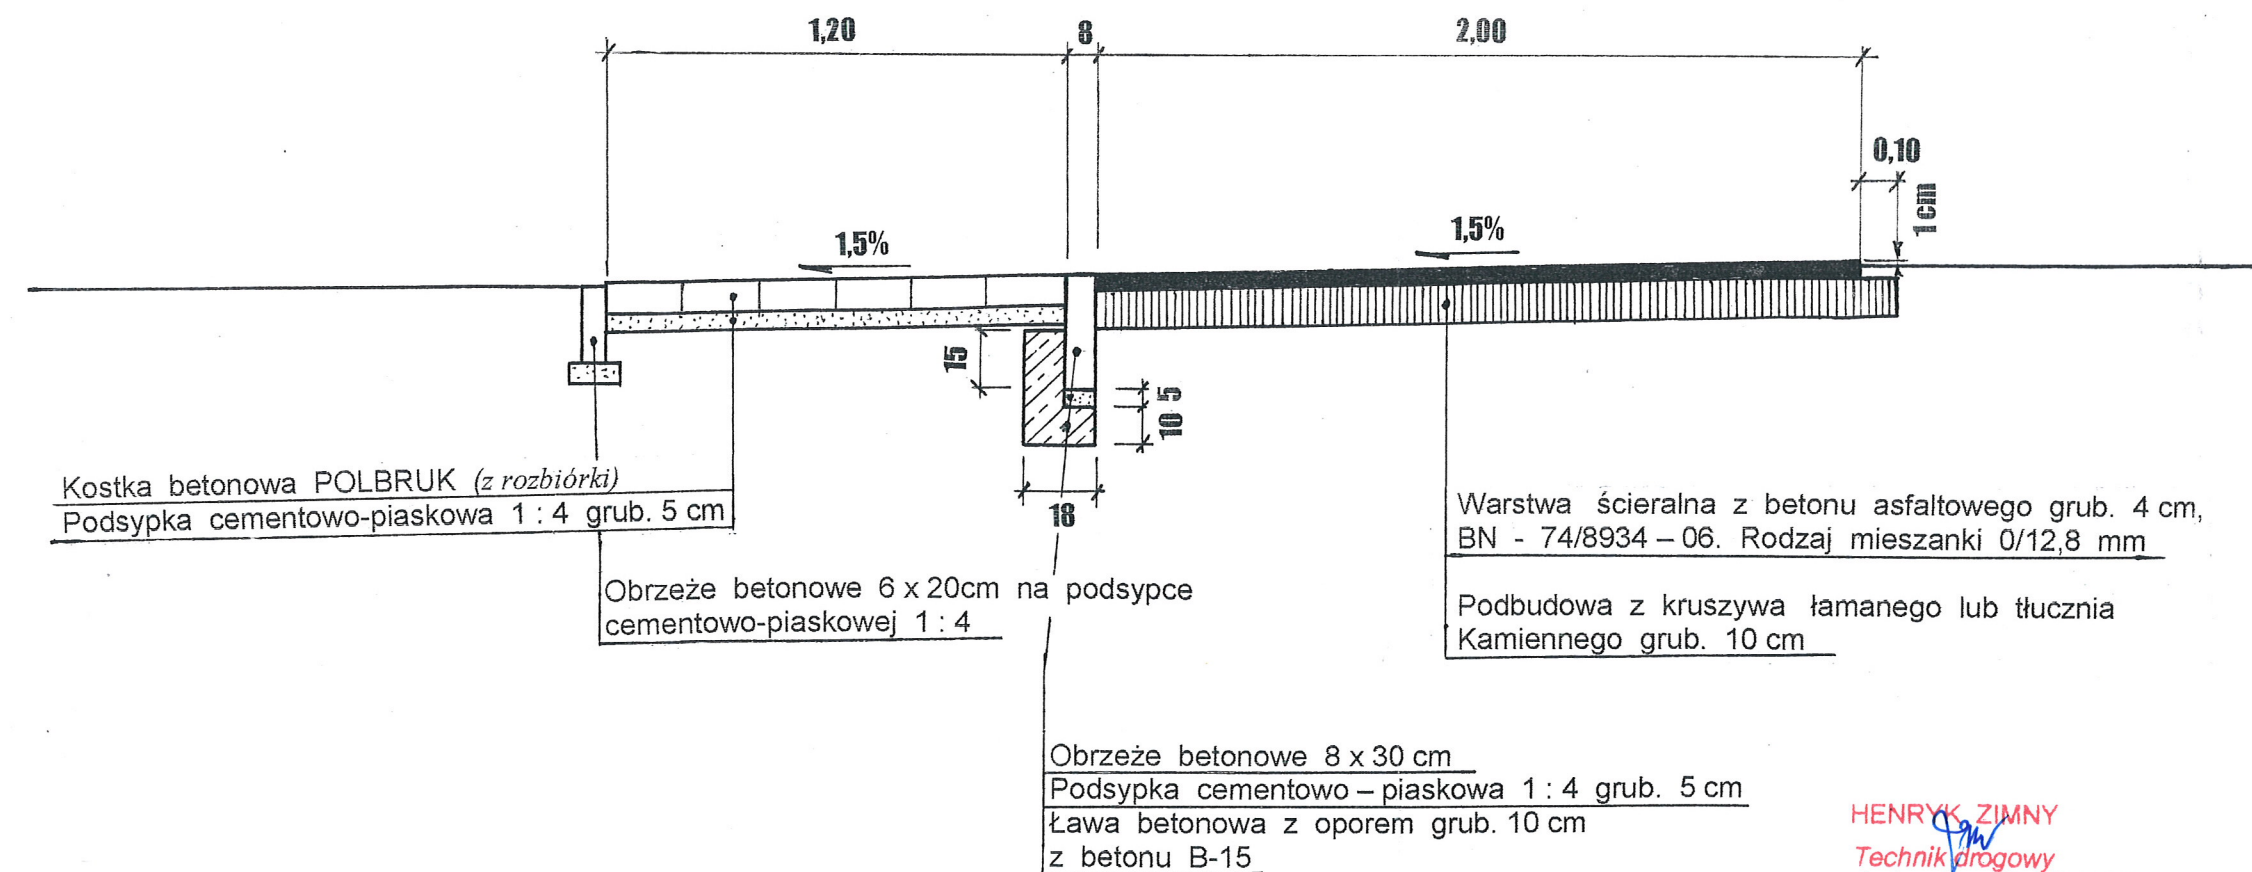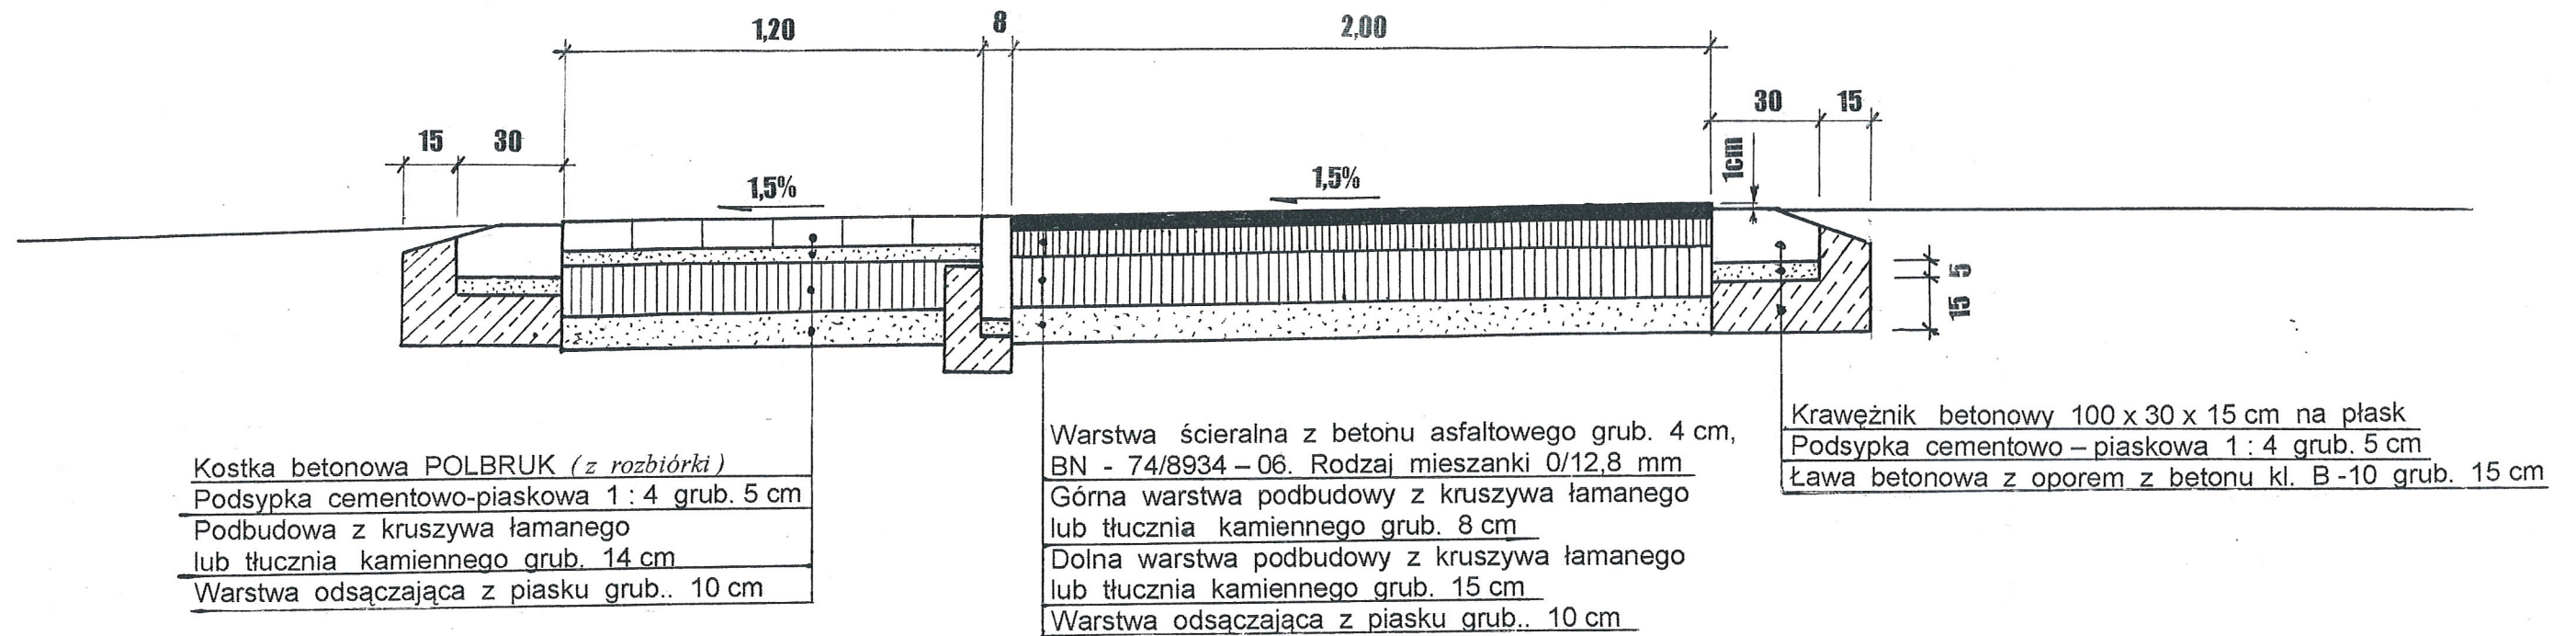

HENRYK ZIMNY
Technik drogowy
upr. wyk. i proj. nr 501/PW/94

ZENON DZIECIOL
Technik drogowy
upr. wyk. i proj. nr 307/79/PW

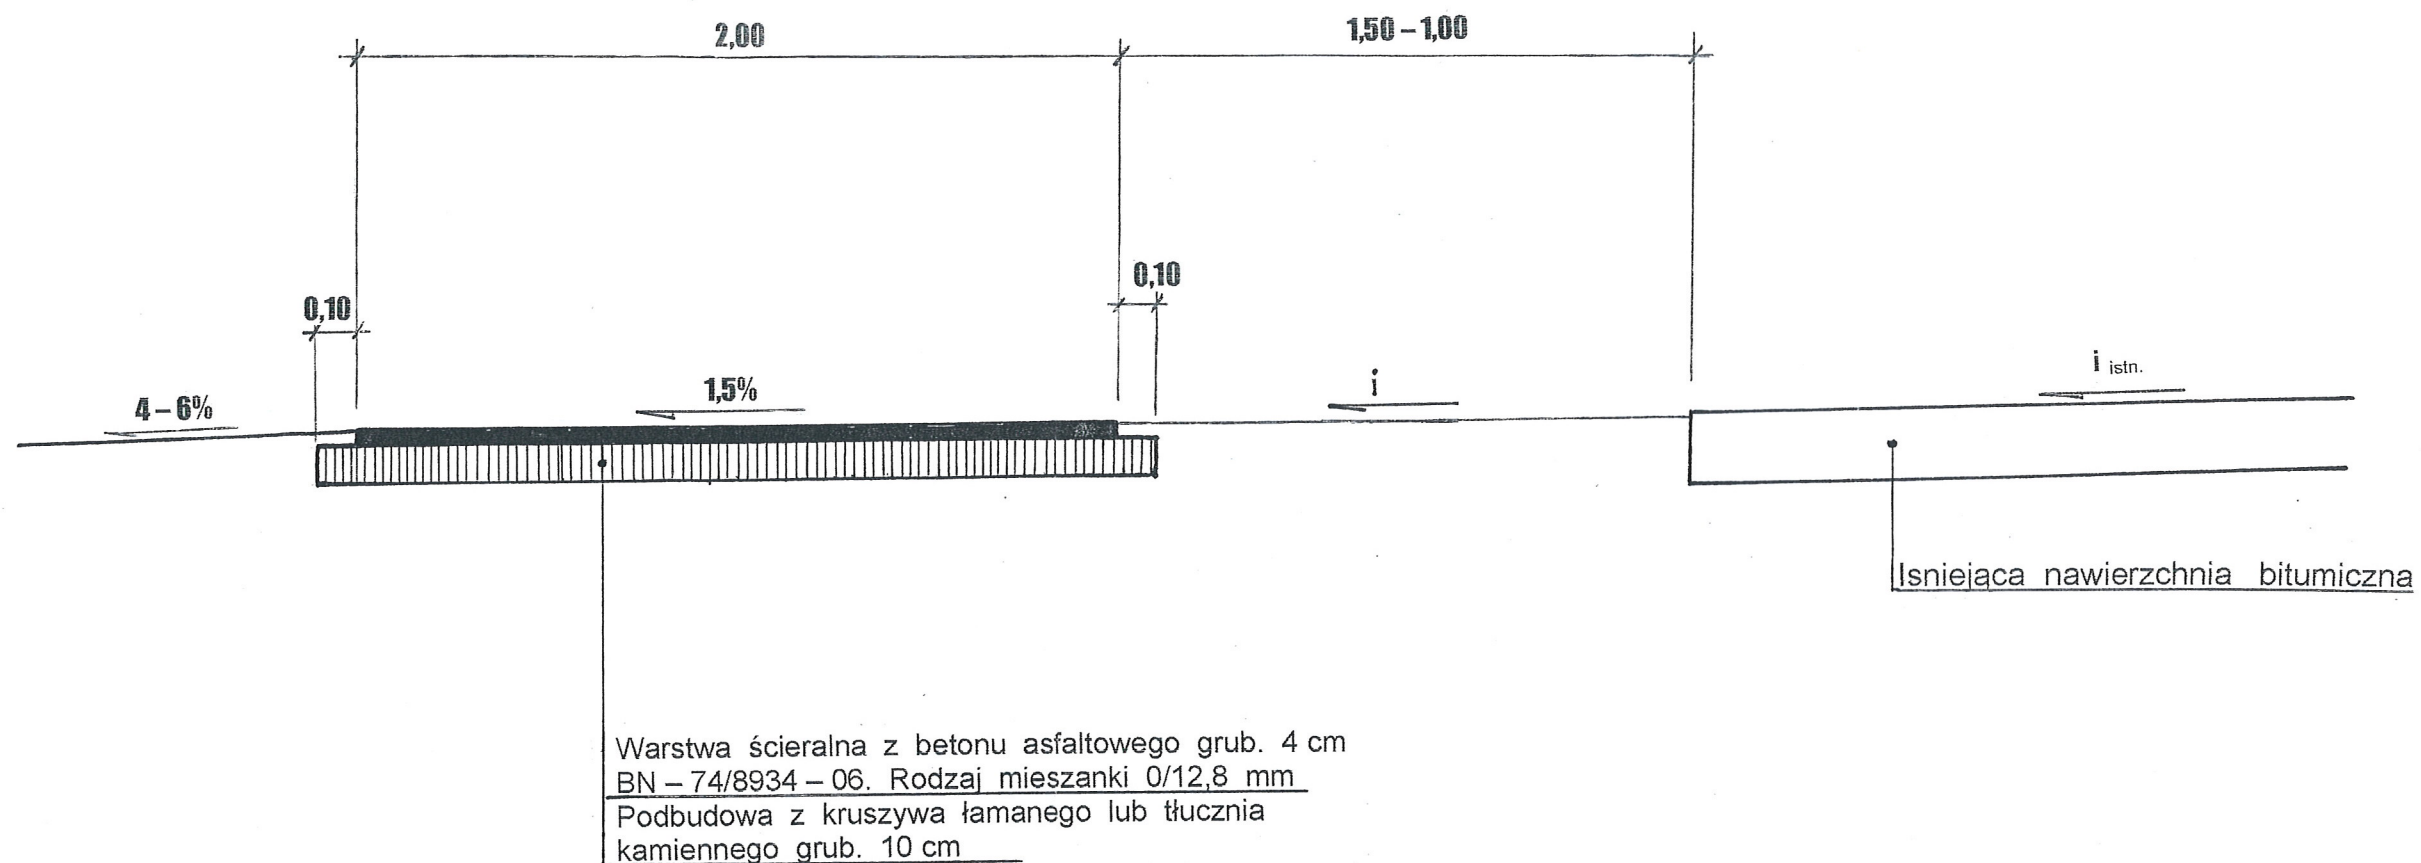

UWAGA: km 2+656 - 3+167 ścieżkę lokalizować w odl. 1,50 m od krawędzi istniejącej nawierzchni bitumicznej
km 3+167 - 4+442 ścieżkę lokalizować w odl. 1,00 m od krawędzi istniejącej nawierzchni bitumicznej

HENRYK ZIMNY
Technik drogowy
upr. wyk. i proj. nr 501/PW/94

ZENON DZIECIOL
Technik drogowy
upr. wyk. i proj. nr 307/79/Pw

1: 20

REPER ROBOCZY Nr 1



STAROSTWO POWIATOWE w Nowym Tomysku
Wydział Budownictwa, Inwestycji i Zamówień Publicznych
ZAŁĄCZNIK DO DECYZJI
O POZWOLENIU NA BUDOWĘ

Nr 43.812.01
z dnia 15.04.11

Temat: Budowa ścieżki rowerowej w m.WĄSOWO, gm.Kuślin (działka nr 106/4,141,143,144,146,153,950,951, 142,952,1051) od km 0+000 do km 4+442			
Rysunek: Fotografie reperów			
Stanowisko:	Nazwisko i imię	Nr uprawnień	Podpis
Projektant:	Zenon DZIĘCIOŁ Henryk ZIMNY	307/79/Pw 501/PW/94	
Skala: -	Branża: Drogowa	Maj 2011 r.	Rys. nr: 5

REPER ROBOCZY Nr 2



REPER ROBOCZY Nr 3




REPER ROBOCZY Nr 4



REPER ROBOCZY Nr 5



REPER ROBOCZY Nr 6

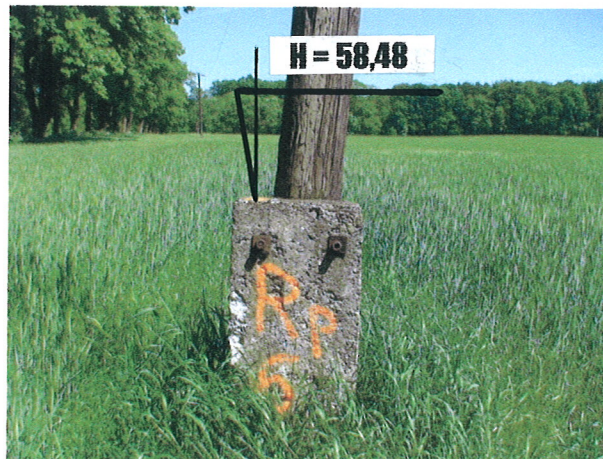

REPER ROBOCZY Nr 7



REPER ROBOCZY Nr 8

