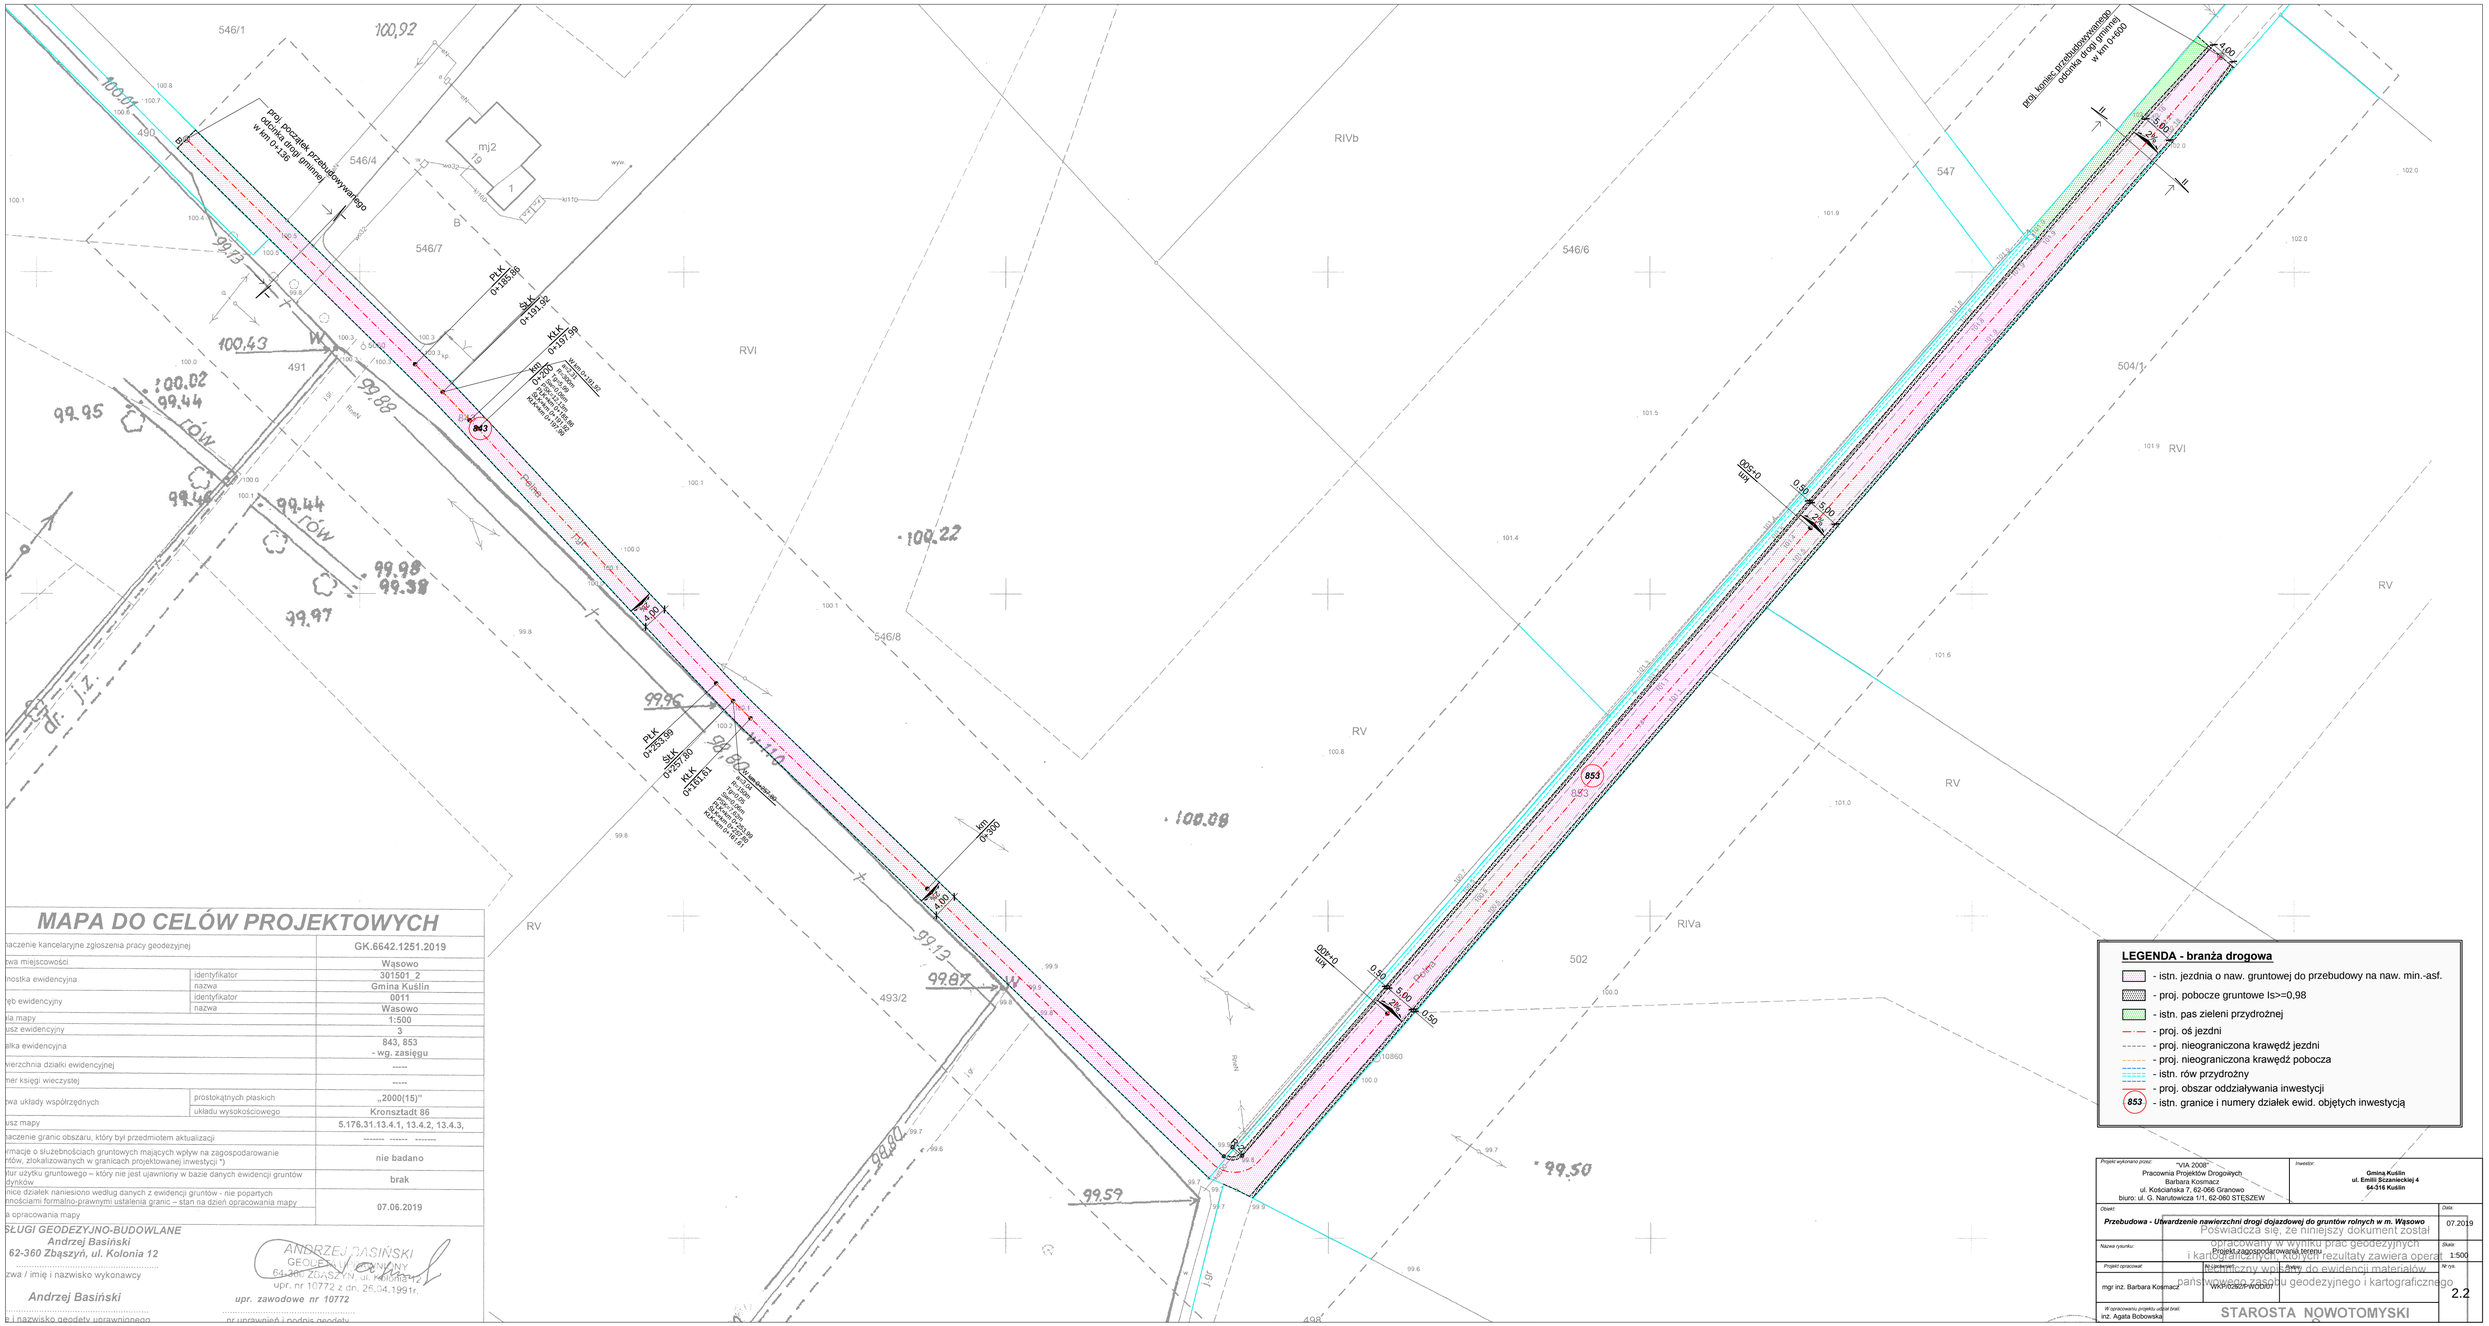


# MAPA DO CELÓW PROJEKTOWYCH

| | | |
|---|---|---|
| aczenie kancelaryjne zgłoszenia pracy geodezyjnej | | GK.6642.1251.2019 |
| wa miejscowości | | Wąsowo |
| nostka ewidencyjna | identyfikator | 301501_2 |
| | nazwa | Gmina Kuślin |
| eb ewidencyjny | identyfikator | 0011 |
| | nazwa | Wąsowo |
| ia mapy | | 1:500 |
| usz ewidencyjny | | 3 |
| ałka ewidencyjna | | 843, 853 - wg. zasięgu |
| wierzchnia działki ewidencyjnej | | ----- |
| ner księgi wieczystej | | ----- |
| wa układy współrzędnych | prostokątnych płaskich | „2000(15)" |
| | układu wysokościowego | Kronsztadt 86 |
| usz mapy | | 5.176.31.13.4.1, 13.4.2, 13.4.3, |
| aczenie granic obszaru, który był przedmiotem aktualizacji | | ------ ------ ------ |
| rmacje o służebnościach gruntowych mających wpływ na zagospodarowanie tów, zlokalizowanych w granicach projektowanej inwestycji *) | | nie badano |
| tur użytku gruntowego – który nie jest ujawniony w bazie danych ewidencji gruntów dynków | | brak |
| nice działek naniesiono według danych z ewidencji gruntów - nie poparłych mnościami formalno-prawnymi ustalenia granic – stan na dzień opracowania mapy | | 07.06.2019 |
| a opracowania mapy | | |

**USŁUGI GEODEZYJNO-BUDOWLANE**
**Andrzej Basiński**
**62-360 Zbąszyń, ul. Kolonia 12**

zwa / imię i nazwisko wykonawcy

*Andrzej Basiński*

e i nazwisko geodety uprawnionego

ANDRZEJ BASIŃSKI
GEODETA UPRAWNIONY
64-320 ZOLASZYN, ul. Kolonia 12
upr. nr 10772 z dn. 26.04.1991r.

*upr. zawodowe nr 10772*

nr uprawnień i podnis geodety

**LEGENDA - branża drogowa**

- istn. jezdnia o naw. gruntowej do przebudowy na naw. min.-asf.
- proj. pobocze gruntowe Is>=0,98
- istn. pas zieleni przydrożnej
- proj. oś jezdni
- proj. nieograniczona krawędź jezdni
- proj. nieograniczona krawędź pobocza
- istn. rów przydrożny
- proj. obszar oddziaływania inwestycji
- 853 - istn. granice i numery działek ewid. objętych inwestycją

| | | |
|---|---|---|
| Projekt wykonała pracownia: "VIA 2008" Pracownia Projektów Drogowych Barbara Kosmacz ul. Kościańska 7, 62-066 Granowo biuro: ul. G. Narutowicza 1/1, 62-060 STĘSZEW | Inwestor: Gmina Kuślin ul. Emilii Sczanieckiej 4 64-316 Kuślin | |
| Obiekt: **Przebudowa - Utwardzenie nawierzchni drogi dojazdowej do gruntów rolnych w m. Wąsowo** | | Data: 07.2019 |
| Nazwa rysunku: Projekt zagospodarowania terenu | | Skala: 1:500 |
| Projekt opracował: mgr inz. Barbara Kosmacz | Nadzór merytoryczny: WKP/0282/P-WOD/07 | Nr rys. 2.2 |
| W opracowaniu projektu uczestniczył: inż. Agata Bobowska | STAROSTA NOWOTOMYSKI | |

Poświadcza się, że niniejszy dokument został opracowany w wyniku prac geodezyjnych i kartograficznych, których rezultaty zawiera operat państwowego zasobu geodezyjnego i kartograficznego