



PRZEKRÓJ I - I

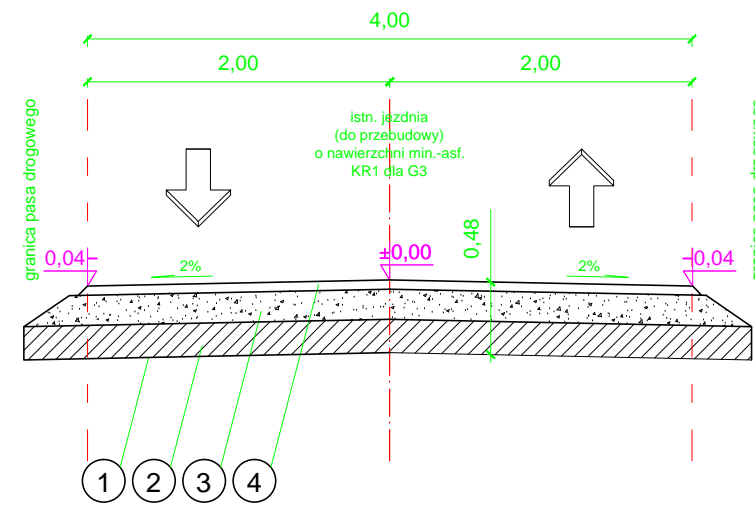

PRZEKRÓJ II - II

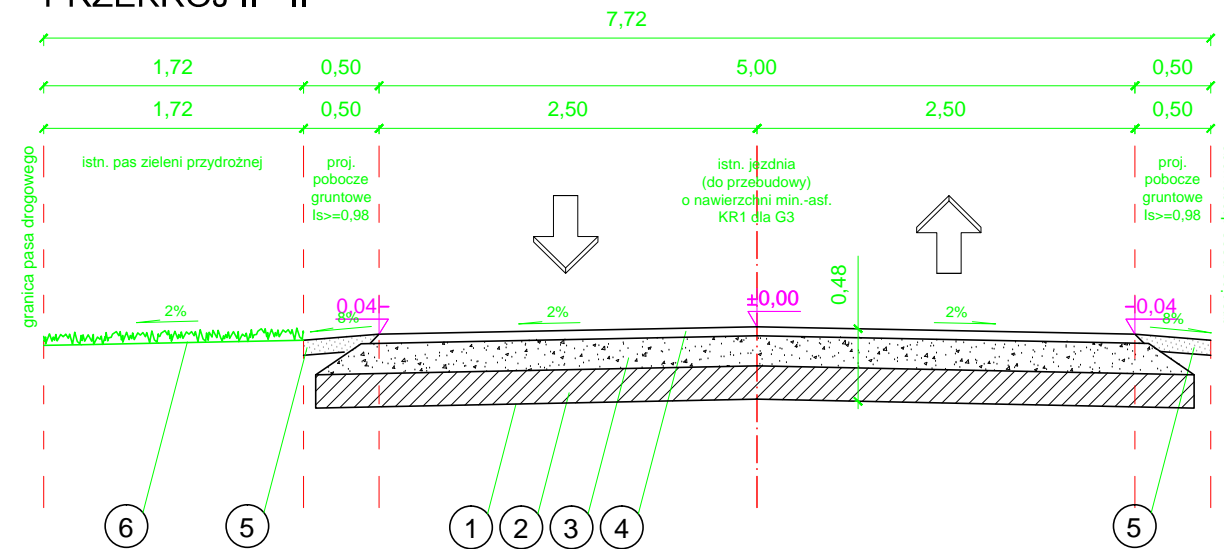

LEGANDA

- 1 Proj. profilowanie, zagęszczenie podłoża pod warstwy konstrukcyjne nawierzchni
- 2 Proj. warstwa mrozochronna z mieszanki związanej spoiwem hydraulicznym lub gruntu stabilizowanego spoiwem hydraulicznym lub wapnem (1 warstwa podbudowy)
- 3 Proj. podbudowa zasadnicza z kruszywa łamanego stabilizowanego mechanicznie o uziarnieniu ciągłym 0/63 gr. 20 cm (2 warstwy podbudowy)
- 4 Proj. warstwa wiążąca z betonu asfaltowego AC11W wg. WT-2 dla KR1 o gr. 3+3 cm (układane razem)
- 5 Proj. pobocze gruntowe $I_s \geq 0,98$
- 6 Istn. pas zieleni przydrożnej

Projekt wykonano przez: "VIA 2008" Pracownia Projektów Drogowych Barbara Kosmacz ul. Kościańska 7, 62-066 Granowo biuro: ul. G. Narutowicza 1/1, 62-060 STĘSZEW		Investor: Gmina Kuślin ul. Emilii Sczanieckiej 4 64-316 Kuślin
Obiekt: Przebudowa - Utwardzenie nawierzchni drogi dojazdowej do gruntów rolnych w m. Wąsowo		Data: 07.2019
Nazwa rysunku: Przekrój konstrukcyjny drogi		Skala: 1:50
Projekt opracował: mgr inż. Barbara Kosmacz	Nr Uprawnień: WKP/0252/PWOD/07	Podpis: Nr rys. 3
W opracowaniu projektu udział braли: inż. Agata Bobowska		