


PRZEKRÓJ I - I

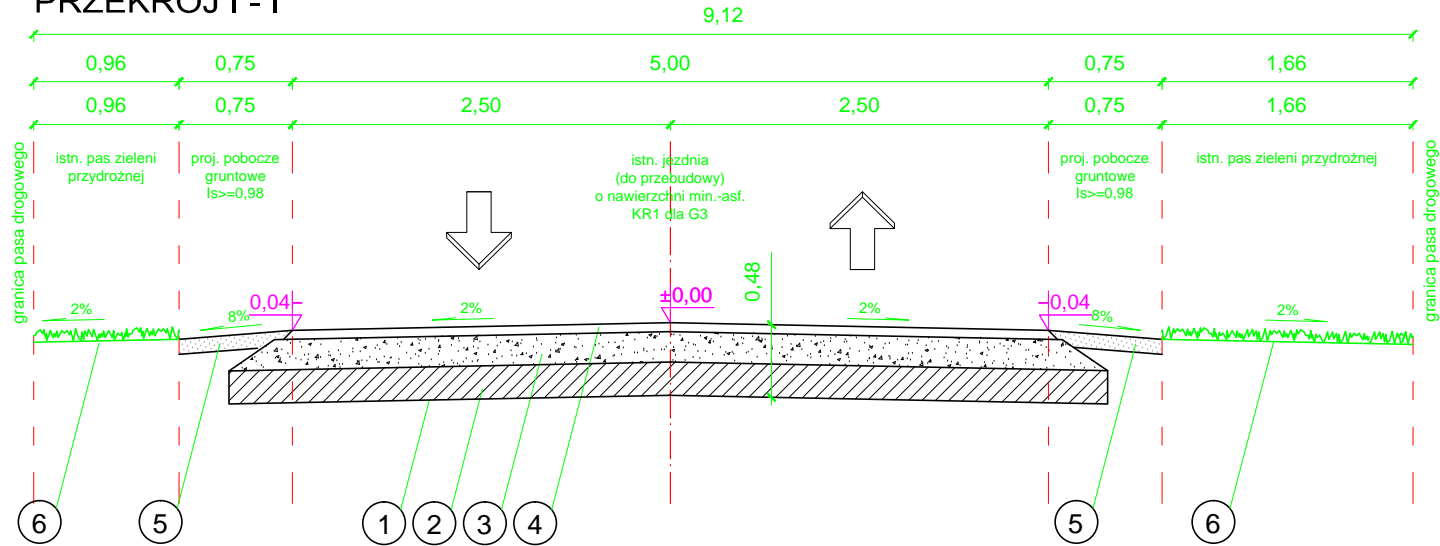

LEGANDA

- 1 Proj. profilowanie, zagęszczenie podłoża pod warstwy konstrukcyjne nawierzchni
- 2 Proj. warstwa mrozochronna z mieszanki związanej spoiwem hydraulicznym lub gruntu stabilizowanego spoiwem hydraulicznym lub wapnem (1 warstwa podbudowy)
- 3 Proj. podbudowa zasadnicza z kruszywa łamanego stabilizowanego mechanicznie o uziarnieniu ciągłym 0/63 gr. 20 cm (2 warstwa podbudowy)
- 4 Proj. warstwa wiążąca z betonu asfaltowego AC11W wg. WT-2 dla KR1 o gr. 3+3 cm (układane razem)
- 5 Proj. pobocze gruntowe $l_s \geq 0,98$
- 6 Istn. pas zieleni przydrożnej

| | | |
|--|-----------------------------------|---|
| Projekt wykonano przez: "VIA 2008" Pracownia Projektów Drogowych Barbara Kosmacz ul. Kościańska 7, 62-066 Granowo biuro: ul. G. Narutowicza 1/1, 62-060 STĘSZEW | | Investor: Gmina Kuślin ul. Emilii Szczanieckiej 4 64-316 Kuślin |
| Objekt: Przebudowa - utwardzenie odcinka gminnej drogi gruntowej w m. Michorzewko | | Data: 07.2019 |
| Nazwa rysunku: Przekrój konstrukcyjny drogi | | Skala: 1:50 |
| Projekt opracował: mgr inż. Barbara Kosmacz | Nr Uprawnień: WKP/0252/PWOD/07 | Podpis: Nr rys. 3 |
| W opracowaniu projektu udział brał: inż. Agata Bobowska | | |