



ZMIANA MIEJSCOWEGO PLANU ZAGOSPODAROWANIA PRZESTRZENNEGO DLA TERENU DZIAŁEK NR EWID. 265/6, 265/5, 265/3, 265/1, 266, 252/2 W MIEJSCOWOŚCI MICHORZEWKO

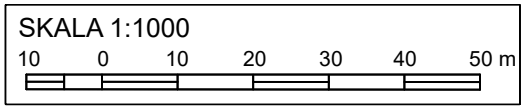

Załącznik nr 1
do Uchwały Nr
Rady Gminy Kuślin
z dnia

WYRYS ZE ZMIANY STUDIUM UWARUNKWAŃ
I KIERUNKÓW ZAGOSPODAROWANIA
PRZESTRZENNEGO GMINY KUŚLIN

SKALA 1:10 000

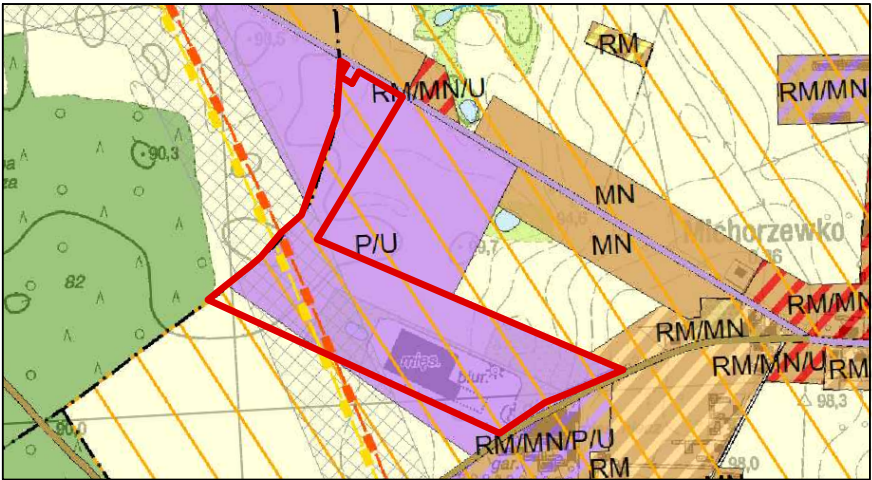

- OZNACZENIA:
- GRANICA OBSZARU OBJĘTEGO ZMIANĄ PLANU
 - PIU TERENY DZIAŁALNOŚCI GOSPODARCZEJ, W TYM PRODUKCJI, USŁUG, MAGAZYNÓW, SKŁADÓW
 - GRUNTY ROLNE
 - ZASIĘG WYSTĘPOWANIA STANOWISK ARCHEOLOGICZNYCH
 - GRANICA SOLECTW
 - GAZOCIĄG WYSOKIEGO CIŚNIENIA
 - PROJEKTOWANY GAZOCIĄG WYSOKIEGO CIŚNIENIA
 - ORIENTACYJNE STREFY OCHRONNE WZDŁUŻ ISTNIEJĄCYCH I PROJEKTOWANYCH GAZOCIĄGÓW WYSOKIEGO CIŚNIENIA

- OZNACZENIA:
USTALENIA ZMIANY PLANU:
- GRANICA OBSZARU OBJĘTEGO ZMIANĄ PLANU
 - LINIE ROZGRANICZAJĄCE TERENY O RÓŻNYM PRZEZNACZENIU LUB RÓŻNYCH ZASADACH ZAGOSODAROWANIA
 - NIEPRZEKRACZALNE LINIE ZABUDOWY
 - PIU TEREN OBIEKTÓW PRODUKCYJNYCH, SKŁADÓW I MAGAZYNÓW ORAZ ZABUDOWY USŁUGOWEJ
 - R TEREN ROLNICZY
 - KDW TEREN DROGI WEWNĘTRZNEJ
 - PAS ZIELENI IZOLACYJNEJ
 - STREFA OCHRONY ARCHEOLOGICZNEJ ZABYTKU ARCHEOLOGICZNEGO ZNAJDUJĄCEGO SIĘ W GMINNEJ EWIDENCJI ZABYTKÓW ORAZ W WOJEWÓDZKIEJ EWIDENCJI ZABYTKÓW, MICHORZEWKO, OBSZAR AZP 53-22/36
 - LINIE WYMIAROWE

- INFORMACJE:
- OBSZAR OBJĘTY ZMIANĄ PLANU POŁOŻONY JEST W GRANICACH:
- Głównego Zbiornika Wód Podziemnych GZWP Nr 144 "Dolina Kopalna Wielkopolska"
 - GAZOCIĄG WYSOKIEGO CIŚNIENIA DN500 RELACJI KOTOWO - LWÓWEK WRAZ ZE STREFĄ KONTROLOWANĄ
 - GAZOCIĄG WYSOKIEGO CIŚNIENIA DN1000 RELACJI LWÓWEK - ODOLANÓW WRAZ ZE STREFĄ KONTROLOWANĄ

