


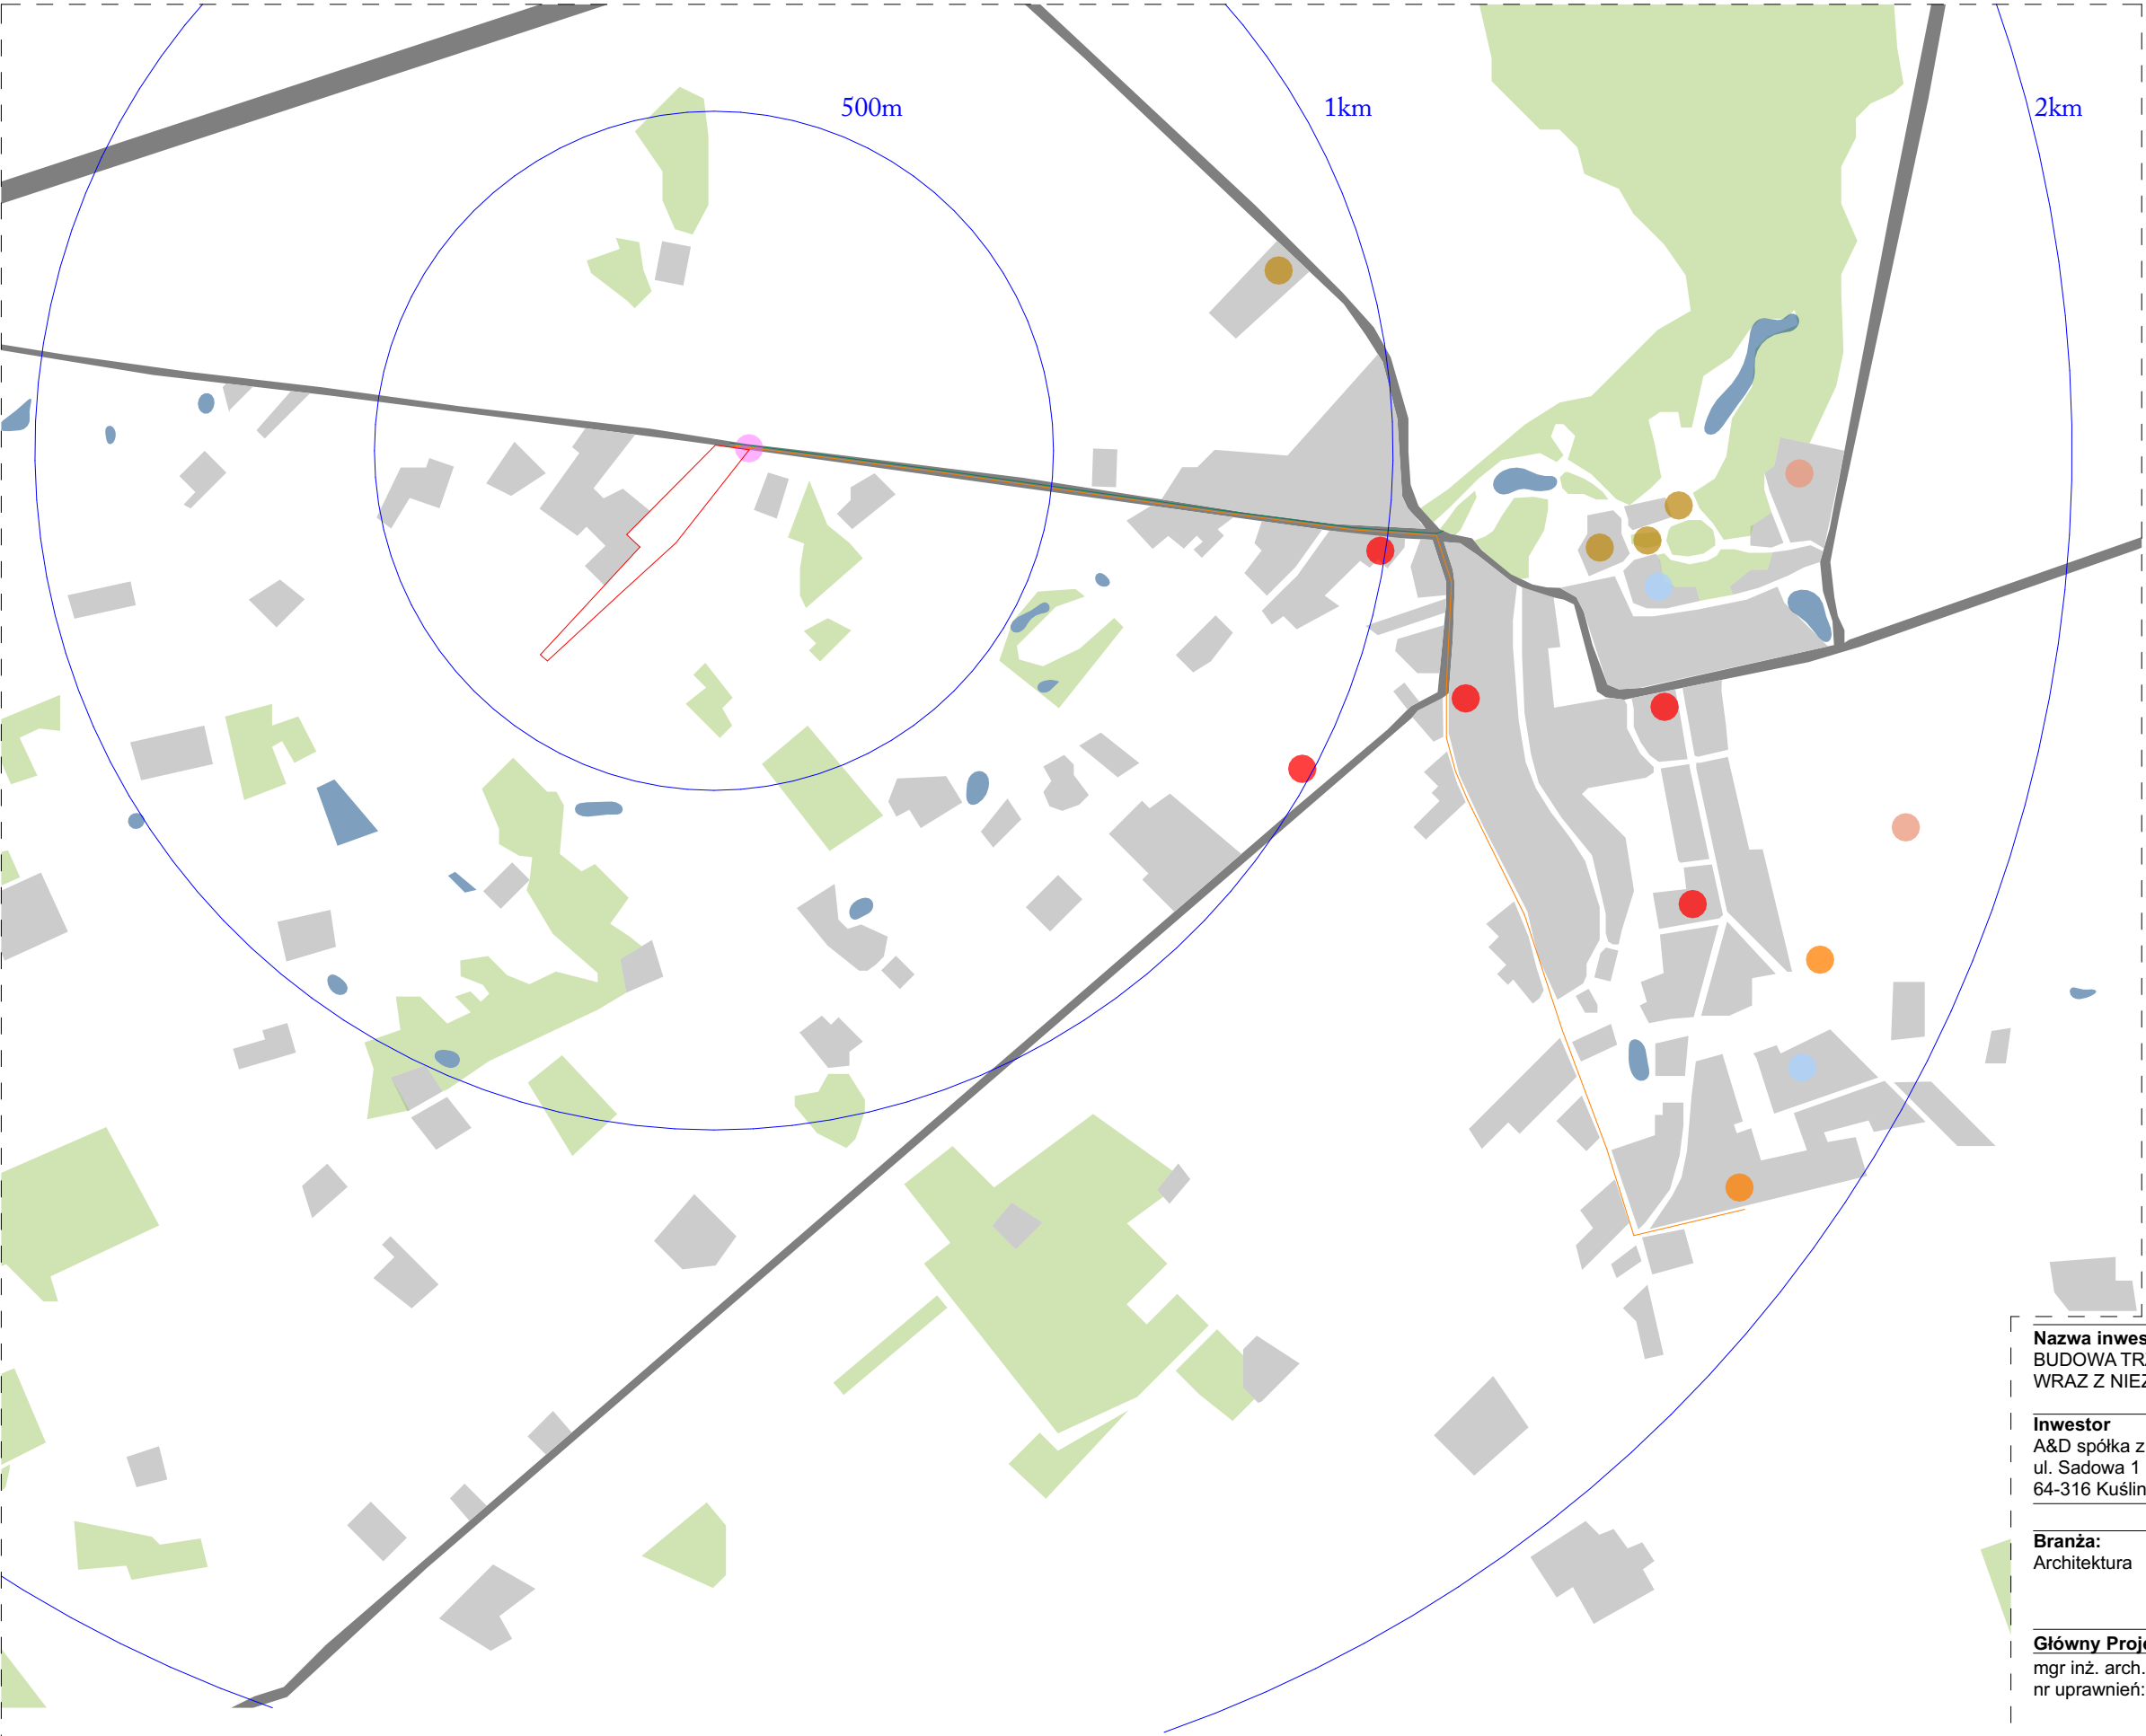

- teren opracowania
 - planowany przystanek autobusowy
 - hotele, restauracje
 - obiekty sportowe
 - kościół, kaplice
 - sklepy, apteki, poczta
 - szkoły, przedszkola
 - tereny zielone
- odległość od przystanków komunikacyjnych: na terenie inwestycji (poniżej 1000m)
- odległość od szkoły podstawowej: 2200m (poniżej 3000m)
- odległość od urządzonych terenów wypoczynku oraz rekreacji lub sportu: -park pałacowy 1100m (poniżej 3000m)

Nazwa inwestycji:
BUDOWA TRZYNASTU BUDYNKÓW MIESZKALNYCH JEDNORODZINNYCH
WRAZ Z NIEZBĘDNĄ INFRASTRUKTURĄ

Inwestor
A&D spółka z ograniczoną odpowiedzialnością z siedzibą w Wąsowie
ul. Sadowa 1
64-316 Kuślin

Branża:
Architektura

Adres Inwestycji:
Nr działki: 339
Obręb ewidencyjny: 301501_2.0011
w Wąsowie


Główny Projektant
mgr inż. arch. Katarzyna Królak
nr uprawnień: 64/WPOKK/2017

Data **LISTOPAD 2021**
Format **A3**
Skala

Zespół Projektowy
Marta Kowalska-Puk
Zuzanna Sprogis

Nr. rysunku **ZAŁ. NR 1B**

**POWIĄZANIA PLANOWANEJ
INWESTYCJI Z TERENAMI
OTACZAJĄCYMI**

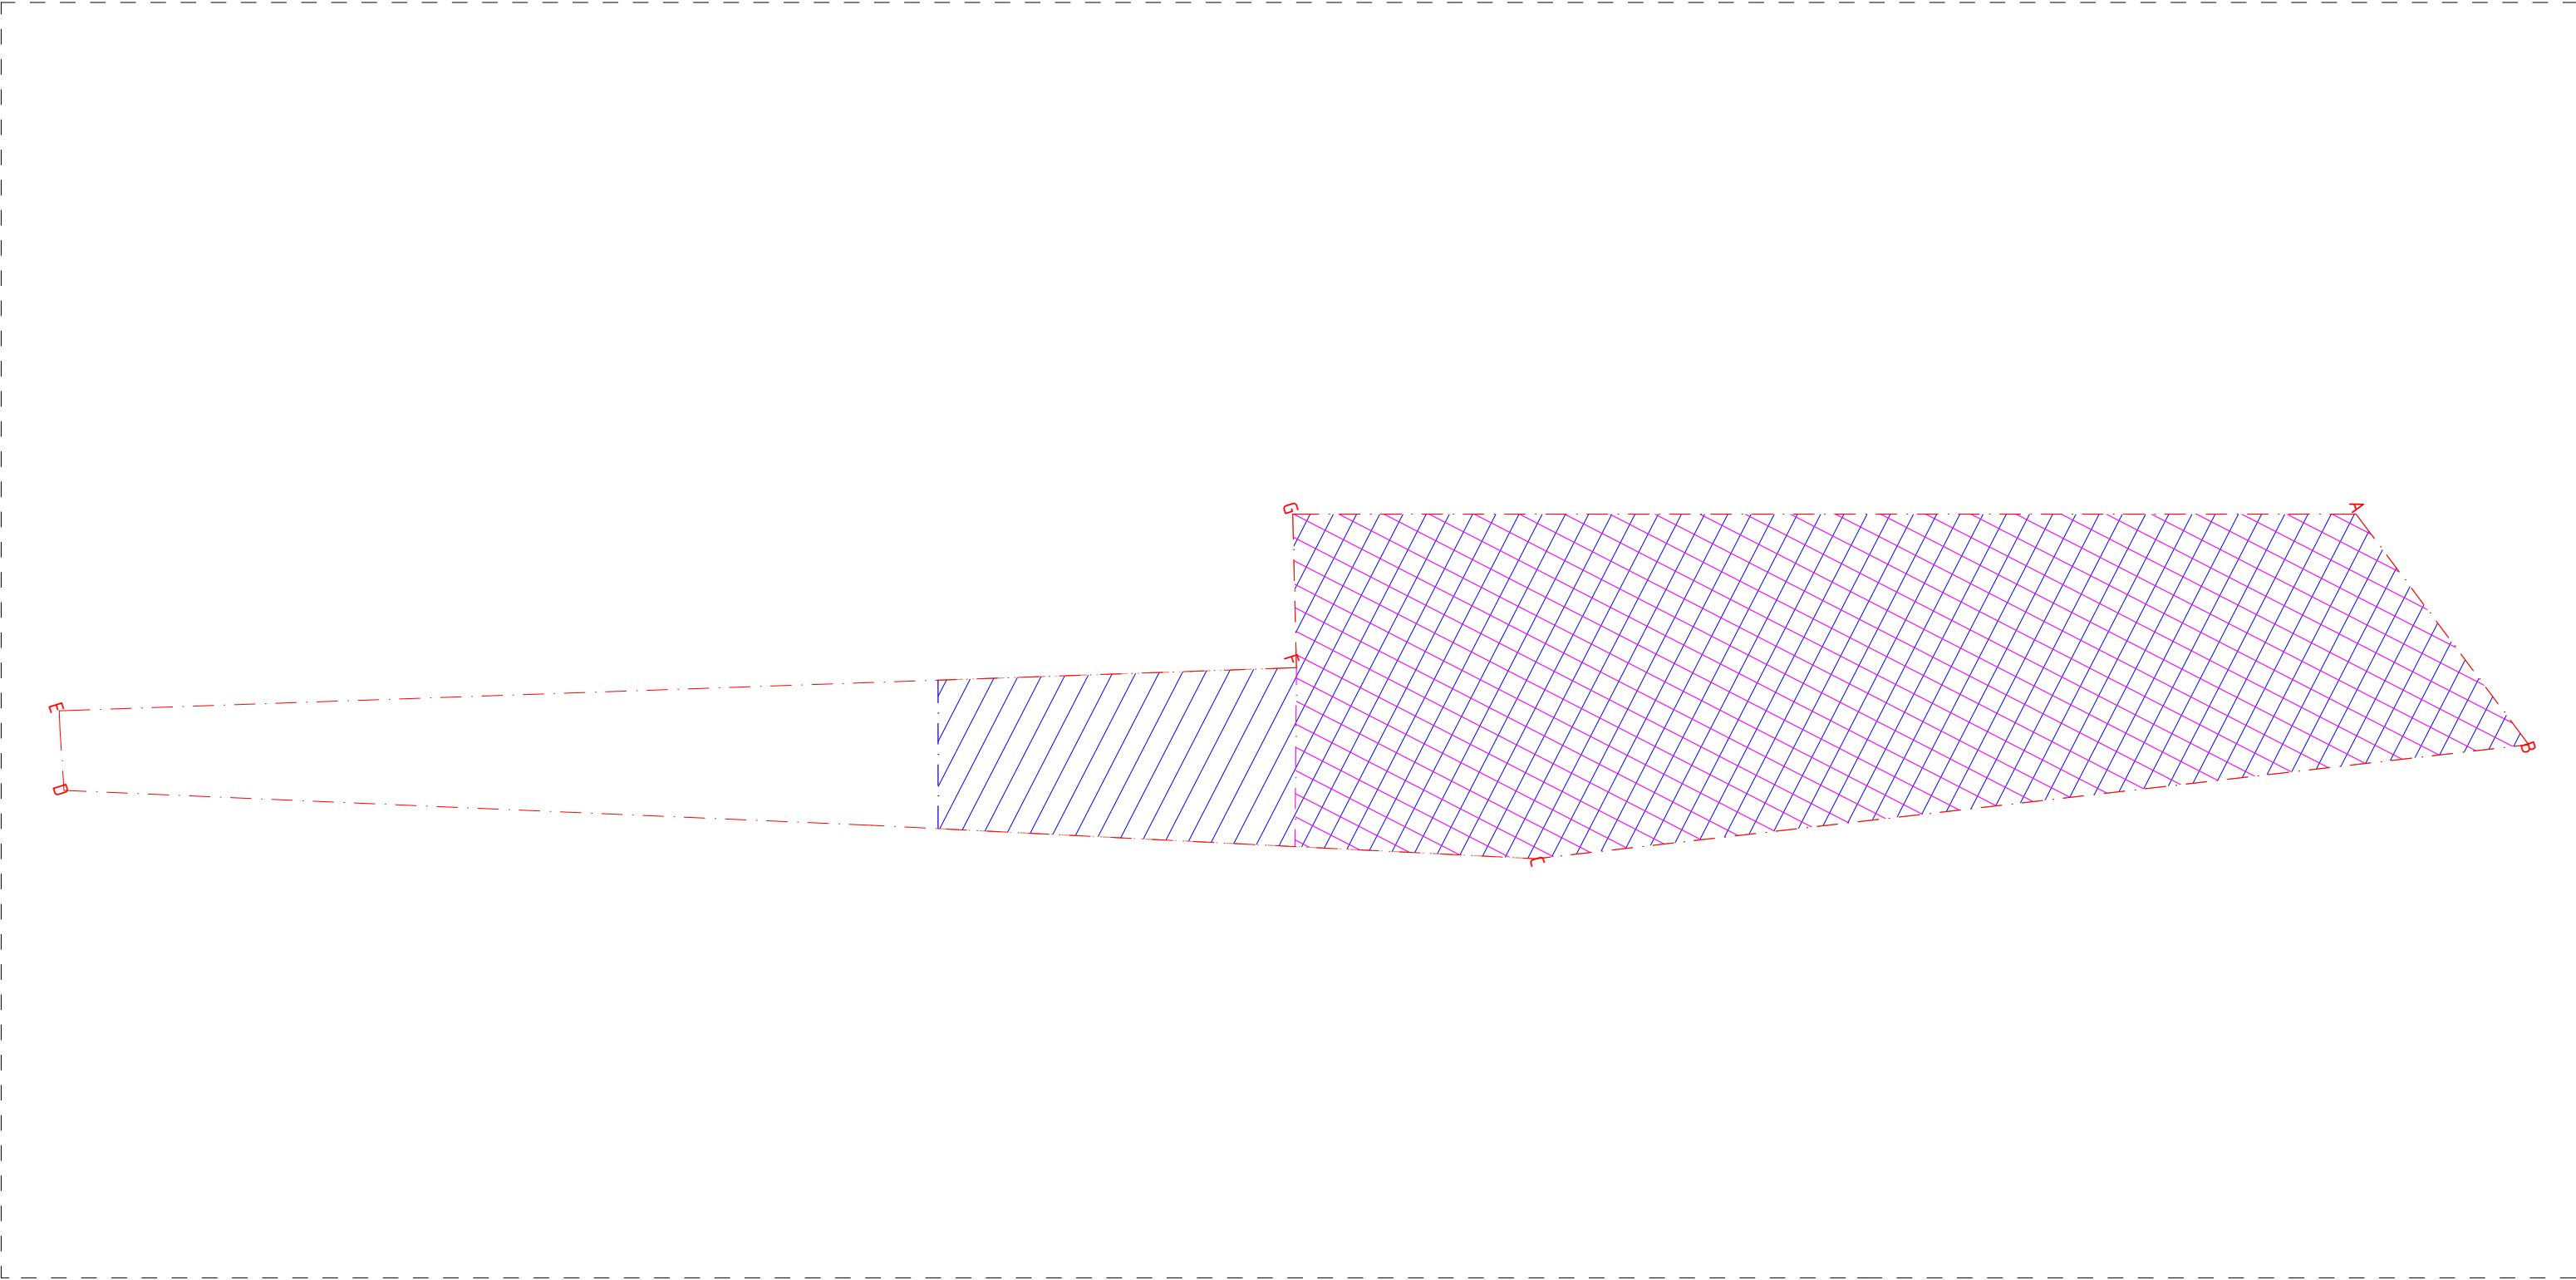

LEGENDA:

A-B

granica działki

teren 10.MN.112 wg MPZP gminy Kuślin

zabudowa mieszkaniowa - ekstensywna
rysunku Studium Uwarunkowań i Kierunków
Zagospodarowania Gminy Kuślin

Nazwa inwestycji:
BUDOWA TRZYNASTU BUDYNKÓW MIESZKALNYCH JEDNORODZINNYCH
WRAZ Z NIEZBĘDNĄ INFRASTRUKTURĄ

Inwestor
A&D spółka z ograniczoną odpowiedzialnością z siedzibą w Wąsowie
ul. Sadowa 1
64-316 Kuślin

Branża:
Architektura

Główny Projektant
mgr inż. arch. Katarzyna Królak
nr uprawnień: 64/WPOKK/2017

Zespół Projektowy
Marta Kowalska-Puk
Zuzanna Sprogis

Adres Inwestycji:
Nr działki: 339
Obręb ewidencyjny: 301501_2.0011
w Wąsowie

Data

LISTOPAD 2021

Format

A3

Skala

Nr. rysunku

ZAŁ. NR 1C

**SCHEMAT- PORÓWNANIE MPZP I
STUDIUM**



Nazwa inwestycji:
BUDOWA TRZYNASTU BUDYNKÓW MIESZKALNYCH JEDNORODZINNYCH
WRAZ Z NIEZBĘDNĄ INFRASTRUKTURĄ

Inwestor
A&D spółka z ograniczoną odpowiedzialnością z siedzibą w Wąsowie
ul. Sadowa 1
64-316 Kuślin

Branża:
Architektura

Adres Inwestycji:
Nr działki: 339
Obręb ewidencyjny: 301501_2.0011
w Wąsowie

Główny Projektant
mgr inż. arch. Katarzyna Królak
nr uprawnień: 64/WPOKK/2017

Data **LISTOPAD 2021**
Format **A3**
Skala

Zespół Projektowy
Marta Kowalska-Puk
Zuzanna Sprogis

Nr. rysunku **ZAŁ. NR 2**
WIZUALIZACJA