

TEMAT:	REMONT PRZYŁĄCZA CIEPLNEGO DO BUD. NR 8		
INWESTOR:	SPÓŁDZIELNIA MIESZKANIOWA W MICHORZEWIE UL. POLNA 2 64-316 KUŚLIN		
ADRES BUDOWY:	MICHORZEWO; UL. OSIEDLOWA 8; 64-316 KUŚLIN		
BRANŻA:	INSTALACYJNA		
PROJEKTANT:	mgr inż. Zygmunt Maniaczyk INSTALATOR – upr. bud. nr 1514/91/Lo, CZŁONEK WOIIIB – nr WKP/is/3070/01		Pieczętka - podpis PROJEKTOWANIE INSTALACJI SANITARNYCH mgr inż. Zygmunt Maniaczyk 64-100 LESZNO ul. Siewiańska 28/4 nr. projekt. nr 1514/Lo/91
DATA WYKONANIA:	PAŹDZIERNIK 2007		

OPIS TECHNICZNY

do projektu przebudowy przyłącza ciepłego do budynku mieszkalnego nr 8 w Michorzewie.

1. Podstawa opracowania

- mapa sytuacyjno - wysokościowa 1 : 500 z uzbrojeniem podziemnym terenu
- wytyczne projektowe i montażowe rur preizolowanych systemu STAR PIPE
- wizja lokalna

2. Zakres opracowania

Projekt obejmuje budowę przyłącza ciepłego c.o. + c.w.u. zaprojektowanego w technologii rur preizolowanych systemu STAR PIPE.

3. Opis przyjętych rozwiązań

- *lokalizacja – przyłącze ciepłe c.o. + c.w.u.*

Przyłącze poprowadzone jest uwzględniając istniejące w tym rejonie uzbrojenie podziemne i w sposób zapewniający samokompensację rurociągów przyłącza. Trasę przyłącza przedstawiono na planie sytuacyjno - wysokościowym.

- *dane charakterystyczne przyłącza*

Przyłącze poprowadzono do pomieszczenia rozdzielni ciepła po terenie działki odbiorcy ciepła. Na rurociągach w rozdzielni wykonać izolację termiczną „Steinonorm” o grubości 30 mm z płaszczem z PCV.

Projektowane przyłącze ciepłe w zakresie c.o. zaprojektowane zostało w technologii firmy „STAR PIPE” z rur czarnych w po trasie zapewniającej samokompensację rurociągów. W zakresie c.w.u. przyłącze zaprojektowano z rurociągów stalowych ocynkowanych. Wymagania wykonawcze w stosunku do tej technologii zawierają wytyczne producenta będące w dyspozycji firm wykonawczych. Przyłącze wykonać z rur wyposażonych w instalację alarmową reflektometryczną.

Pętla pomiarowa przyłącza jest zamknięta w obrębie przyłącza. W rozdzielni ciepłej zamontować należy szafkę, do której należy wprowadzić przewody na zaciski pomiarowe zgodnie z wymogami technologii.

Rzędne osi rurociągów wynikają z rzędnych terenu i z konieczności zachowania spadków rurociągów. Spadek rurociągów zaprojektowano w taki sposób aby odpowietrzanie odbywało się w pomieszczeniu węzła. Projektowane rzędne rurociągów stwarzają możliwość bezkolizyjnych skrzyżowań z innym uzbrojeniem podziemnym. Jednak w przypadku wystąpienia kolizji stwarzających konieczność przełożenia uzbrojeń należy roboty przerwać i powiadomić projektanta celem rozwiązania kolizji. Szczególną uwagę należy zwrócić na rozwiązanie kolizji z kablami telekomunikacyjnymi i elektroenergetycznymi.

Rury preizolowane czarne łączyć przez spawanie elektrodami. Połączenie należy poddać próbie radiologicznej wg PN-74/M-69772. Spawy muszą mieścić w klasie II i III. Na kolanach i załamaniach przyłącza należy wykonać poszerzenie wykopu. Na kolanach przyłącza wykonać należy strefy kompensacyjne z mat piankowych grubości 8 cm na załamaniach zgodnie ze schematem montażowym przyłącza ciepłego.

• roboty ziemne i odtworzeniowe

Przed przystąpieniem do robót w miejscach skrzyżowania z kablami energetycznymi oraz rurociągami kanalizacyjnymi, uwidocznionymi na planie sytuacyjno-wysokościowym, należy wykonać przekopy kontrolne w celu wyznaczenia rzeczywistych rzędnych tych uzbrojeń. Przekopy należy wykonać ręcznie.

Rzędna dna wykopu winna być niższa o około 0,1m od dolnej krawędzi płaszcza rury. Przestrzeń tą wypełnić należy podsypką z piasku. Analogicznie wykonać zasypkę o grubości 0,2m ponad górną krawędź płaszcza rury. Pozostałą część wykopu zasypać gruntem rodzimym. Zasypkę rurociągów oraz jej zagęszczenie należy wykonać ręcznie.

Po wykonaniu robót należy odtworzyć nawierzchnię drogową oraz chodniki na fragmentach wymagających rozbiórki.

• *próby szczelności i płukanie sieci ciepłej*

Próba szczelności przyłącza ciepłego winna być wykonana wodą na ciśnienie próbne 1,6 MPa w czasie 30 minut. Następnie przyłącza poddać płukaniu. Wyrzut wody wykonać w miejscu włączenia do istniejącej sieci przed połączeniem z istniejącą siecią ciepłą. Przed zamufowaniem połączeń spawanych należy wykonać badanie radiograficzne lub ultradźwiękowe 100% spawów.

Zestawienie elementów sieci ciepłej

Oznaczenie	Wyszczególnienie	Ilość	Uwagi
CO1.	Rura prosta czarna dn 80/160 l= 12 m z instalacją alarmową	12	
CO2.	Rura prosta czarna dn 80/160 l= 6 m z instalacją alarmową	2	
CO3.	Rura prosta czarna dn 80/160 l= 4 m z instalacją alarmową	2	
CO4.	Rura prosta czarna dn 80/160 l= 3 m z instalacją alarmową	2	
CO5.	Kolano czarne dn 80/160, 90° z instalacją alarmową	6	
CO6.	Trójnik preizolowany czarny 80/60	4	
CW1.	Rura prosta ocynkowana dn 50/125 l= 6 m z instalacją alarmową	14	
CW2.	Rura prosta ocynkowana dn 50/125 l= 4 m z instalacją alarmową	1	
CW3.	Kolano ocynkowane dn 50/125, 90° z instalacją alarmową	3	
CW4.	Trójnik preizolowany ocynkowany 50/40	2	
CW5.	Rura prosta ocynkowana dn 25/90 l= 6 m z instalacją alarmową	14	
CW6.	Rura prosta ocynkowana dn 25/90 l= 4 m z instalacją alarmową	1	
CW7.	Kolano ocynkowane dn 25/90, 90° z instalacją alarmową	3	
CW8.	Trójnik preizolowany ocynkowany 25/25	2	
	Zespół złącza dn 160	26	
	Zespół złącza dn 125	19	
	Zespół złącza dn 110	19	
	Zakończenie izolacji dn 160	4	

	Zakończenie izolacji dn 125	2	
	Zakończenie izolacji dn 110	2	
	Przejście przez ścianę dn 160	2	
	Przejście przez ścianę dn 125	2	
	Przejście przez ścianę dn 110	2	
	Mata kompensacyjna	5 m ²	
RozdzielniaCO	Zawór odcinający dn 50 – PN 25	2	DZT
RozdzielniaCO	Zawór odcinający dn 40 – PN 25	4	DZT
RozdzielniaCO	Zawór odcinający dn 25 – PN 25	2	DZT
RozdzielniaCW	Zawór odcinający dn 40 – PN 6	1	
RozdzielniaCW	Zawór odcinający dn 25 – PN 6	1	

- *Roboty przewidziane do realizacji w zakresie instalacji wewnętrznej w budynku*

W rozdzielni ciepła w budynku projektuje się wymianę zaworów odcinających zlokalizowanych na rozdzielaczu instalacji c.o. oraz na rurociągach wejściowych c.w.u. Dla instalacji c.o. należy zastosować zawory min. PN16 z korpusem spawanym. W pomieszczeniu rozdzielni c.o. należy wykonać izolację termiczną rurociągów z kształtek poliuretanowych z płaszczem z folii z PCV.

OPRACOWAŁ:


PROJEKTOWANIE
INSTALACJI SANITARNYCH
mgr inż. Zygmunt Maniaczyk
64-100 LESZNO
ul. Siewiańska 28/4
odr. projekt. nr 1514/La/91

OŚWIADCZENIE

Projektanta —sprawdzającego* o sporządzeniu projektu budowlanego zgodnie z obowiązującymi przepisami oraz zasadami wiedzy technicznej

Ja niżej podpisany:

Zygmunt Maniaczyk
(imię i nazwisko projektanta)

legitymujący(a) się:

dowodem osobistym nr AHA291935
wydanym przez Prezydenta Miasta Leszna
(nr dowodu lub innego dokumentu stwierdzającego tożsamość i organ wydający)

po zapoznaniu się z przepisami ustawy z dnia 7 lipca 1994 – Prawo budowlane (Dz.U. z 2003r. nr 207 poz. 2016 z późniejszymi zmianami) zgodnie z art. 20 ust. 4 ustawy

Oświadczam, że projekt budowlany opracowany dla:

Spółdzielnia Mieszkaniowa w Michorzewie ul. Polna 2; 64-316 Kuślin
(imię i nazwisko oraz adres zamieszkania)

dotyczący:

Projekt budowlany przyłączy ciepłych do budynków nr 5, nr7, nr8 w Michorzewie

(nazwa i rodzaj oraz adres całego zamierzenia budowlanego, rodzaj obiektu, bądź robót budowlanych, oznaczenie działki ewidencyjnej wg ewidencji gruntów i budynków poprzez określenie obrębu ewidencyjnego oraz numeru działki ewidencyjnej)

Sporządziłem zgodnie z obowiązującymi przepisami oraz zasadami wiedzy technicznej.

Świadomy odpowiedzialności karnej za podanie w niniejszym oświadczeniu nieprawdy zgodnie z art. 233 Kodeksu karnego, potwierdzam własnoręcznym podpisem prawdziwość danych zamieszczonych powyżej.

PROJEKTOWANIE
INSTALACJI SANITARNYCH
mgr inż. Zygmunt Maniaczyk
64-100 LESZNO
ul. Stawiańska 18/1
nr. projekt. nr 1514/Lo/01

Nowy Tomyśl 2007.09.26

STAROSTA NOWOTOMYSKI
ZESPÓŁ UZGADNIANIA DOKUMENTACJI PROJEKTOWEJ
64-300 Nowy Tomyśl ul. Poznańska 33
tel. (0-61) 4426752 ; (0-61) 4426753

O P I N I A NR ZUD/GN 7457/331/07

uzgodnienia dokumentacji projektowej.

Przedmiot uzgodnienia: **Przyłącze c.o.**

dla: **System Plus Spółka z o.o.**
Adres: **Bolesława Chrobrego 22 64-100 Leszno**

na zlecenie z dnia: **2007.09.20** znak: **b/z**

Data wpływu zlecenia do Zespołu: **2007.09.20**

Zespół Uzgadniania Dokumentacji Projektowej

opiniuje pozytywnie lokalizację obiektu położonego:

Michorzewo, dz.188/2 Gmina: Kuślin

Uwagi i zalecenia:

Na podstawie Rozporządzenia Ministra Rozwoju Regionalnego i Budownictwa z dnia 2.kwietnia 2001 r. (Dz.U.38 poz.455 rozdział 1i3) w sprawie szczegółowych zasad, trybu i zasad prowadzenia geodezyjnej ewidencji sieci uzbrojenia terenu oraz uzgodnień w tym zakresie, art.28 ust.1 ustawy z dnia 17.maja 1989 r.-Prawo Geodezyjne i Kartograficzne (Dz. U. z 2000 r.Nr100, poz.1086 i Nr 120 poz.1268) przedłożona w Zespole trasa projektowanego przyłącza ciepłego zostaje uzgodniona.

Na skrzyżowaniu z przewodami wodociągowymi i kanalizacyjnymi roboty ziemne wykonywać ręcznie zachowując min. odległość pionową 0.30m.

W miejscu skrzyżowania z kablem energetycznym wykopy prowadzić ręcznie. Kabel w wykopie zabezpieczyć, zachować normatywną odległość. Przed przystąpieniem do prac zgłosić się w Posterunku Energetycznym Kuślin.

Na skrzyżowaniu z kablami telekomunikacyjnymi zachować normatywne odległości w pionie i w poziomie, w miejscu kolizji wykopy prowadzić ręcznie, szczegółowy przebieg sieci telekomunikacyjnej sprawdzić, stosując przekopy kontrolne. Odkryte urządzenia teletechniczne zabezpieczyć przed uszkodzeniem. Rozpoczęcie robót zgłosić do T.O. S.A. Opalenica.

Zgodę na wejście w teren uliczny oraz w wypadku kolizji z drzewami i ewentualną wycinkę należy uzyskać w UG Kuślin. Przedłożony projekt został uzgodniony z zachowaniem w/w uwag oraz informacji dotyczących obowiązujących warunków do realizacji budowy.

UWAGA!

Uzgodnienie niniejsze jest opinią techniczną i nie zastępuje pozwolenia na budowę wydawanego zgodnie z obowiązującymi przepisami prawa budowlanego.

Nie podlega opłacie skarbowej na podstawie
art. 3 ustawy z dnia 16 listopada 2006r.
o opłacie skarbowej (Dz. U. Nr 225, poz. 1635)

stanowisko i podpis pracownika

OSTY
PRZEWODNICZĄCY ZUDP
Hieronim Chładowicz

Uzgodniony obiekt należy zlecić do wytyczenia i pomiaru powykonawczego uprawnionej jednostce wykonawstwa geodezyjnego, a znajdujące się na jego obszarze znaki geodezyjne chronić przed zniszczeniem - Ustawa z dnia 17.maja 1989r. Prawo Geodezyjne i Kartograficzne (Dz.U.Nr 30, poz. 163 z póź. zmian.).

Prace ziemne w miejscach zbliżeń i skrzyżowań z istniejącą siecią uzbrojenia terenu należy prowadzić ręcznie z zachowaniem ostrożności. O terminie rozpoczęcia bezwzględnie powiadomić użytkowników tych sieci z którymi występują kolizje.

W przypadku natrafienia na przewody lub urządzenia sieci uzbrojnia terenu nie naniesione na podkładzie mapowym należy zawiadomić natychmiast właściwą jednostkę branżową.

W razie niezgodności zrealizowanej sieci uzbrojenia terenu z uzgodnionym projektem, mapę z wynikami inwentaryzacji inwestor przedkłada niezwłocznie właściwemu organowi administracji architektoniczno - budowlanej zgodnie z parag.16 Rozp. MRRiB z dnia 2 kwietnia 2001 r. (Dz.U.Nr 38 poz.455).

Inwestor ponosi odpowiedzialność karną i materialną za spowodowanie uszkodzeń w sieci uzbrojenia terenu w czasie wykonywania robót oraz za uszkodzenia i szkody ,które w przyszłości mogłyby powstać na skutek prowadzonych robót.

Uzgodnienie traci ważność, gdy inwestor nie zrealizował projektu w okresie trzech lat od dnia wydania opinii, oraz innych wypadkach określonych w parag.13 Rozp. MRRiB z dnia 2.kwietnia 2001 r. (Dz.U. Nr38 poz.376).

Z UP. STAROSTY
PRZEWODNICĄCY ZUDP

Herbert Michalowicz

powiększono kserograficznie

Reprodukcja wzbroniona

~~Brak projektowanego
uzbrojenia podziemnego terenu~~

Województwo : wielkopolskie
Powiat : nowotomyski
Gmina : Kuślin
Wieś : MICHORZEWO
Sekcja : 422.231.212
aktualizacja-wg zasięgu

D.Z. : 3266/2007

KERG : 885-15/2007

stan aktualny w dniu : 21.08.2007

ANDRZEJ BASIŃSKI

GEODETA UPRAWNIONY

64-360 ZBĄSZYN, ul. Kolonia 12
upr. nr 10772 z dn. 26.04.1991r.

STRZOSTA NOWOTOMYŃSKI

Zespół Uagadniania Dokumentacji Prehistorycznej

Na podstawie art. 28 ust. 1 ustawy z dnia 17 maja 1980 r. Prawo geodezyjne i kartograficzne (Dz. U. z 2000 r. nr 190, poz. 1086 i z 1990, poz. 1258) uzgodniono (wzajemnie) wale prokladowanych sieci uislojenia taranu

Przyłącze ciepłe

R IIIc

[Faint background text from another page is visible through the paper.]

ZODIGN 4457133107

T26109107

uzbrojeni i zbrojeni, mawisto, people pzeindolnag, i raspolu

Przebudowywane przyłącze ciepła

INSTALACJE SANITARNE		PRZEDKŁADOWY		kwiecień 2006 r.	
INWESTOR		BUDOWA PROJEKTOWA			
SM MICHÓRZEWO		SYSTEM PLUS			
		ul. Świątkrzysko 1 64-100 LESZNO			
PROJEKTANT:	mgr inż. Z. Mańkaczyk	15147/1e	<i>[Signature]</i>		
SPRAWDZAJĄCY:			<i>[Signature]</i>		
OPRACOWANIE:	Przebudowa przyłącza ciepłego do bud. nr 8 w Michorzewie				
PRZEBUDOWA: Plan sytuacyjny		168		SKALA	1:500
- przebudowa przyłącza ciepłego				NR RYS.	S-1

STANISŁAW NOWOTOMYSKI

Powiatowy Ośrodek
Dokumentacji Geodezyjnej i Kartograficznej
w Głównym Tomysku

W obszarze znaczeniowej świąt dokonano aktualizacji - w stu mapy zasadniczej. Dokumenty z portali internetowych i stron urzędów na zasobach powiatowego w dniu 2007-08-24. Wzrost - nie podano pod 065-1510

Niniejszy mapa jest przeznaczona do celów projektowych.


Projektowane elementy budowlane wymagają pozwolenia na budowę podlegając wytyczeniu i inwentaryzacji powyko-

nawczej przez jednostkę uprawnioną do wykonywania prac geodezyjnych.

KIEROWNIK


N. Motyka 2007-09-06 Olsztynski Dokumentacja
(miejscowość) Wydział Inżynierii i Kształtowania Środowiska

Leszek Piłz

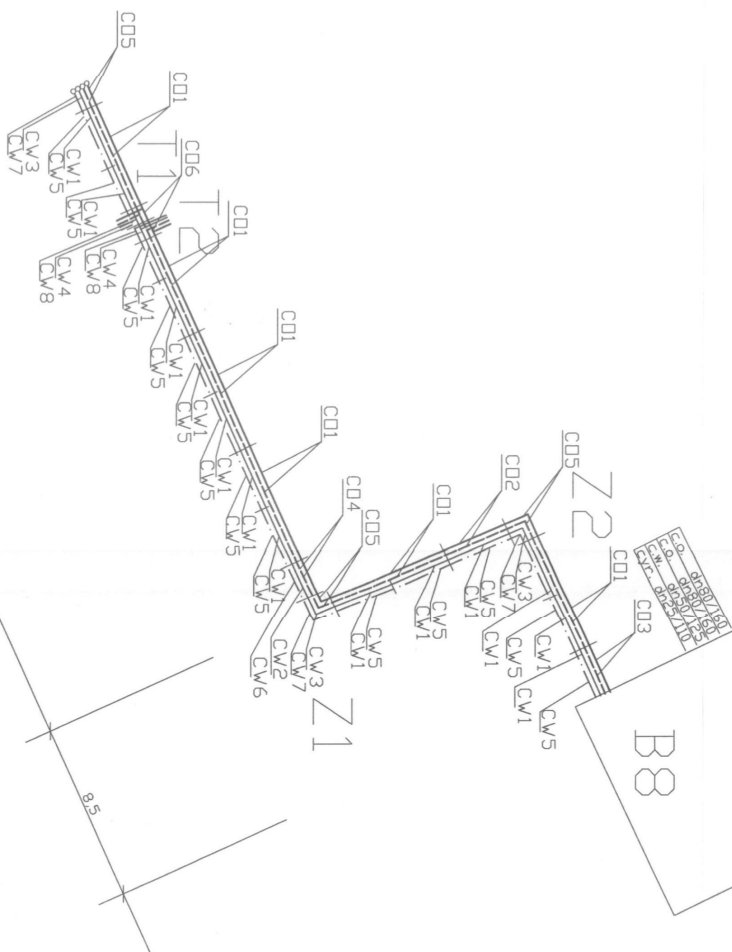

SYSTEM PLUS		ul. Chodźnego 22, 64-100 Łazno.	
TYTUŁ I ADRES	Przebudowa przyłącza ciepłego do bud. nr 8 w Michorzewie	STRONA	PŁ
INWESTOR	SM MICHOŹEWO	BRANŻA	PG
WYKONAWCA	mgr inż. Z. Marcińczyk	NR UPB.	DATA
PROJEKTANT	mgr inż. Z. Marcińczyk	15.14/97/Lo	05.2007
SPRZĘT			
TYTUŁ RYSUNKU	SCHEMAT MONTAŻOWY PRZYŁĄCZA CIEPŁEGO		
SKALA	1:250		

SIEĆ CIEPLNE NAPOWIETRZNA

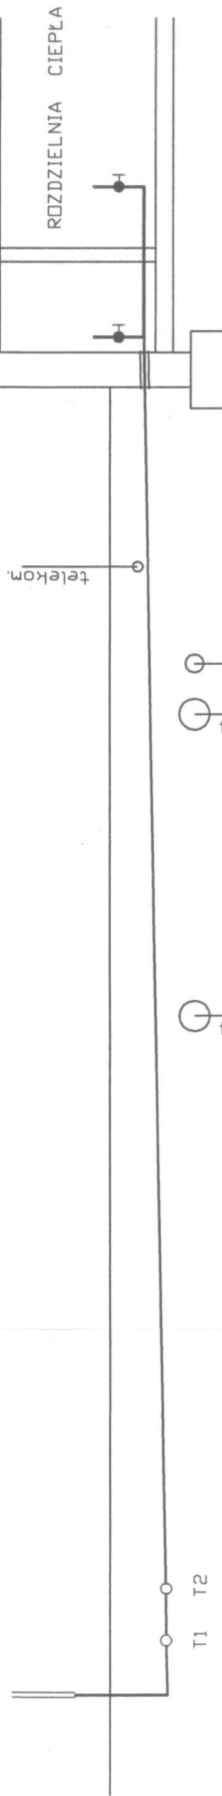


K.S.:B4,34
dn 200

K.S.:B4,34
dn 200
wod.
dn 50

RZĘDNA TERENU	85,64	85,74	85,74	85,74	B8
RZĘDNA OSI RUROCI	84,60	84,87	84,98	85,08	
ZAGŁĘBIENIE	1,04	0,87	0,70	0,66	
ŚREDNICE c.o./SPADKI	2X80/160	0,5%	2X80/160		
ŚREDNICE c.w./SPADKI	50/125//25/90	0,5%	50/125//25/90		
DŁUGOŚCI	27,0	11,0	8,5		
OZNACZENIA	MW	Z1	Z2	B8	

SYSTEM PLUS				ul.Chrobrego 22, 64-100 Leszno,				
TEMAT I ADRES		Przebudowa przyłącza ciepłego do bud. nr 8 w Michorzewie						STADIUM pg
INWESTOR		SM MICHORZEWO						BRANŻA
WYKONAWCA		IMIĘ I NAZWISKO		NR UPR.	DATA	PODPIS		SANIT.
projektant		mgr inż. Z. Maniacyk		1514/91/Lo	05.2007	<i>[Signature]</i>		NR RYS.
opracował								3
TREŚĆ RYSUNKU		PROFIL PRZYŁĄCZA CIEPŁEGO						SKALA
								1:100/250

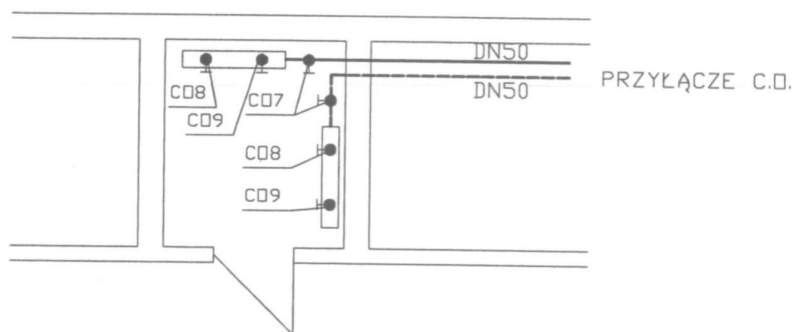

SYSTEM PLUS					
ul.Świętokrzyska1, 64-100 Leszno,					
TEMAT I ADRES	Przebudowa przyłącza ciepłogo do bud. nr 8 w Michorzewie				STADIUM PB
INWESTOR	SM MICHORZEWO				BRANŻA
WYKONAWCA	IMIĘ I NAZWISKO	NR UPR.	DATA	PODPIS	SANIT.
projektant	mgr inż. Z. Maniaczyk	1514/91/Lo	05.2007		NR RYS. 4
sprawdzający					
TREŚĆ RYSUNKU	SCHEMAT MONTAŻOWY ROZDZIELNI C.O.				SKALA