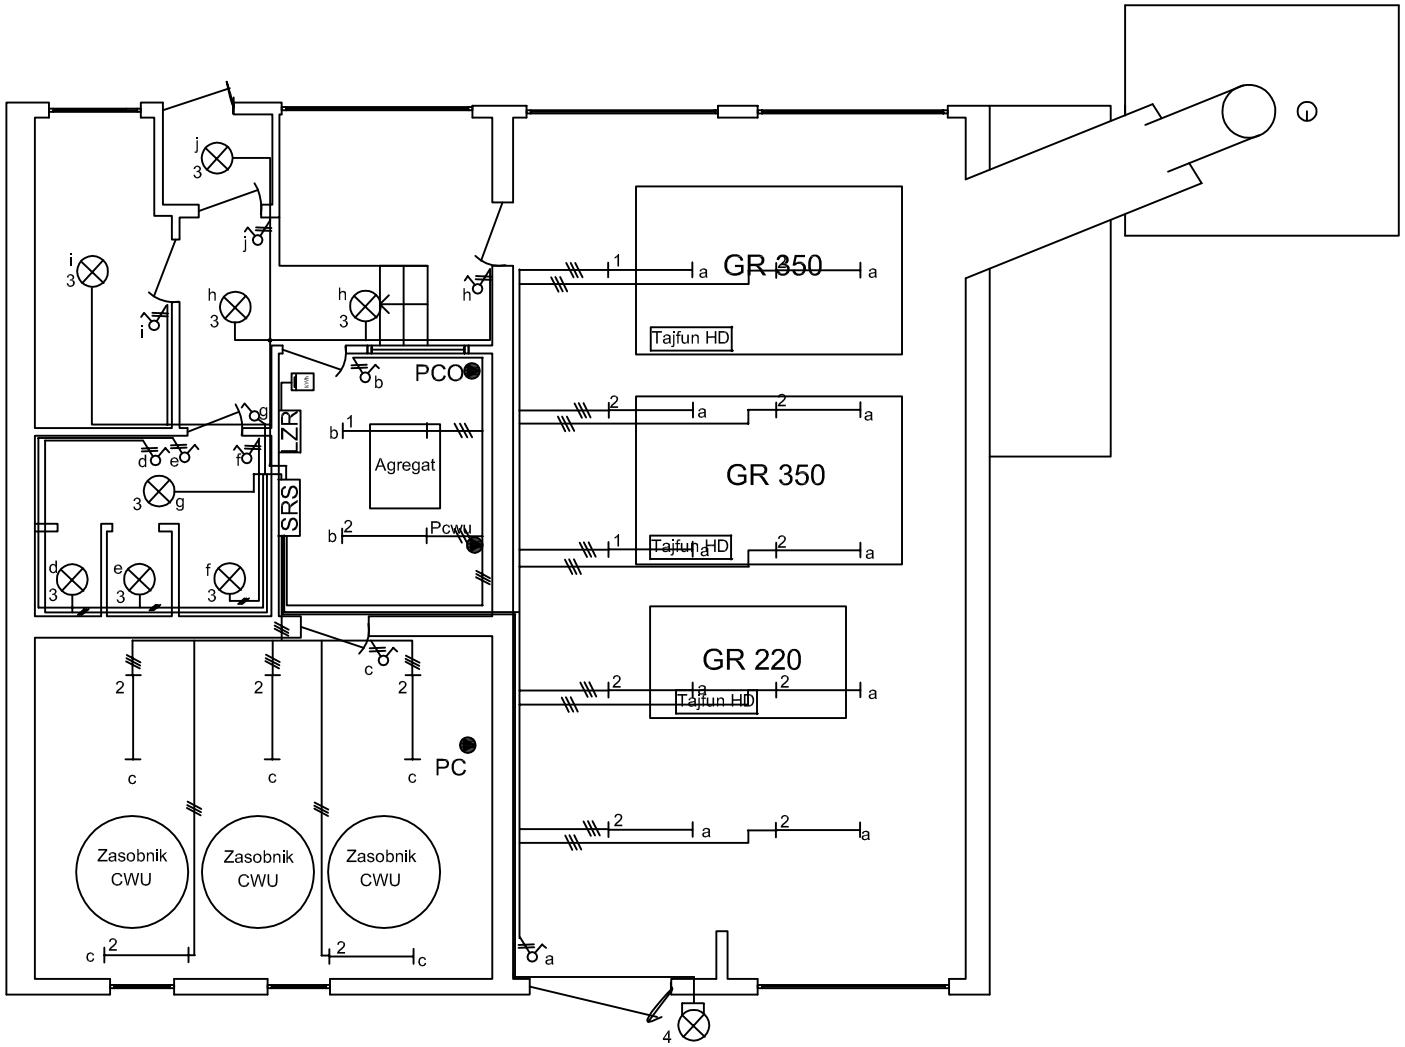

a,b,c,d,e,f,g,h,i,j wyłącznik jednobiegunowy np. typ WNt-1H
1 oprawa jarzeniowa 36W z modułem awaryjnym np. Pacific TCW216 1*TL-D36W
2 oprawa jarzeniowa 36W np. Pacific TCW216 1*TL-D36W
3 oprawa hermetyczna 100W np. INES 7061N
4 oprawa zewnętrzna z czujnikiem ruchu np. HR-151

Uwaga!
Przewody instalacji oświetleniowej wykonać przewodem YDY 1,5mm i prowadzić pod tynkiem i w rurkach RVS-16
Oprawy, wyłączniki i przewody umieszczać w miejscach zgodnych z odpowiednimi PB i normami (odległości od instalacji wodociągowej i technologicznej)
Stosować oprawy i wyłączniki o stopniu ochrony minimum IP43

OBIEKT:Kotłownia miałowa ADRES: Michorzewo		NUMER RYSUNKU 02	
PRZEDMIOT: Instalacja oświetleniowa		SKALA 1:100	
WYKONAWCY OPRACOWANIA	UPRAWNIENIA	DATA	PODPIS
OPRACOWAŁ:		08.10.07	
Zdzisław Janikowski			
PROJEKTANT:			
Zdzisław Janikowski			