


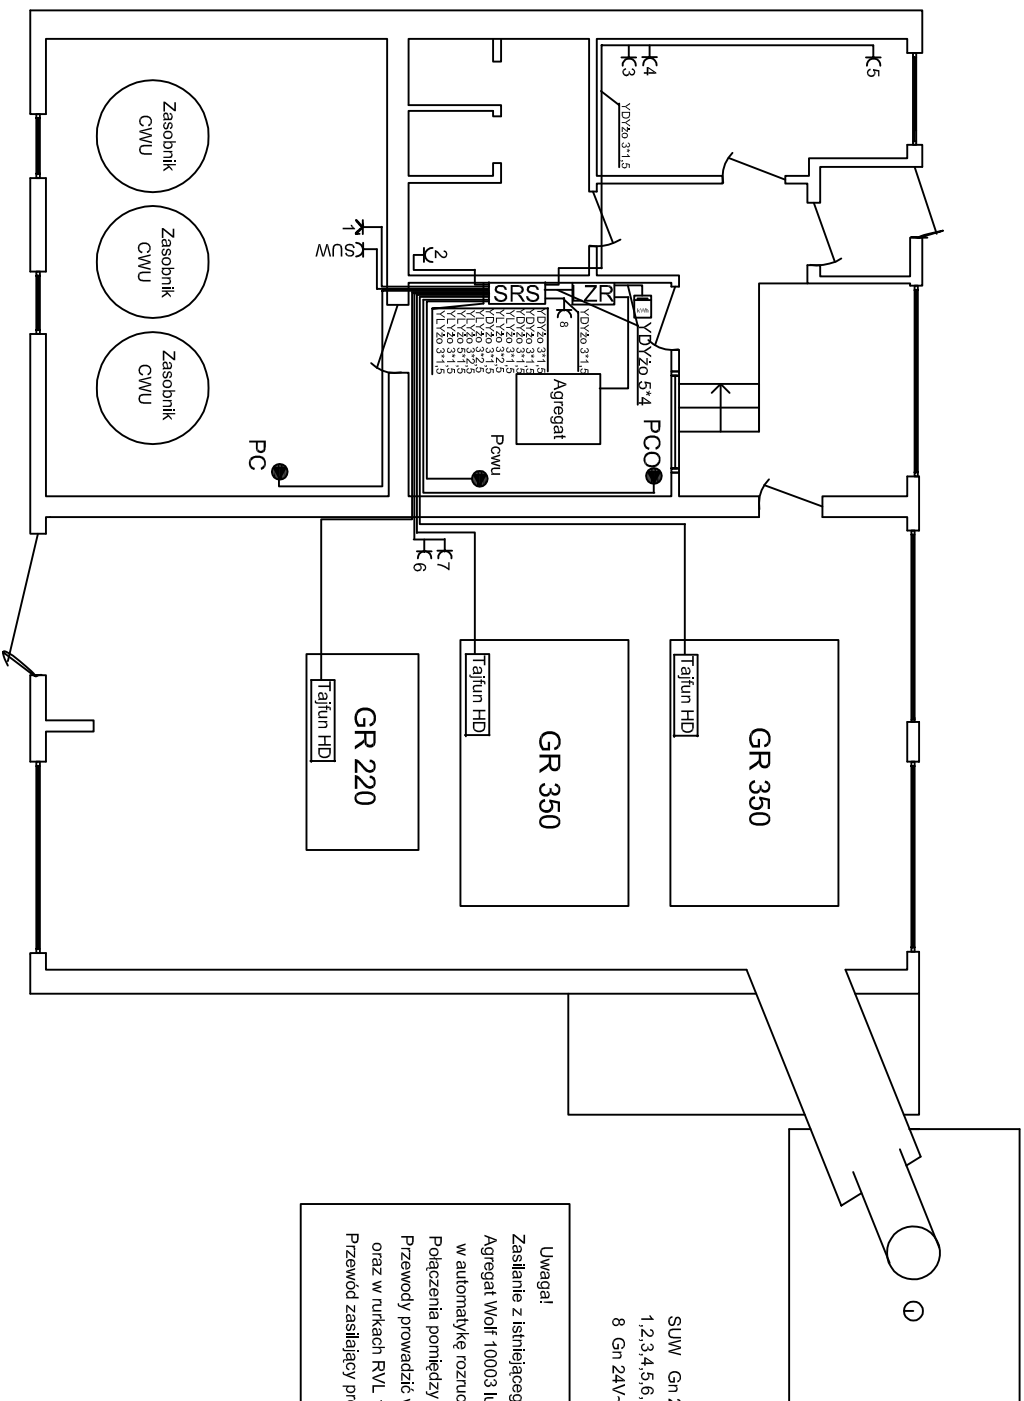

SUW Gn 230V~+PE typ NT230H
1,2,3,4,5,6,7 Gn 230V~+PE typ NT230H
8 Gn 24V~ typ NT130H

Uwaga!
Zasilanie z istniejącego licznika energii, zabezpieczenie przewodów wkładkami WT-00/20F Agregat Wolf 10003 lub o zbliżonych parametrach, wyposażony w automatyczną rozruchną zabezpieczającą, bezobsługową pracę.
Połączenia pomiędzy agregatem a LZR wykonać zgodnie z DTR urządzeń
Przewody prowadzić w korytkach kablowych CF 50/100 i CF 50/50 firmy Cablofil oraz w rurkach RVL 16 n.u.
Przewód zasilający prowadzić w rurkach RVL28 n.u. mocowanych na uchwytych U28

OBIEKT:Kotłownia mialowa	NUMER RYSUNKU 03		
ADRES:Michorzewo	SKALA		
PRZEDMIOT: Rozprowadzenie przewodów układu c.o./c.w.u. zasilanie kotłowni układ gniazd wykrywanych			
WYKONAWCY OPRACOWANIA	UPRAWNIENIA	DATA	PODPIS
OPRACOWAŁ:		08.10.07	
Zdzisław Janikowski			
PROJEKTANT:			
Zdzisław Janikowski			