


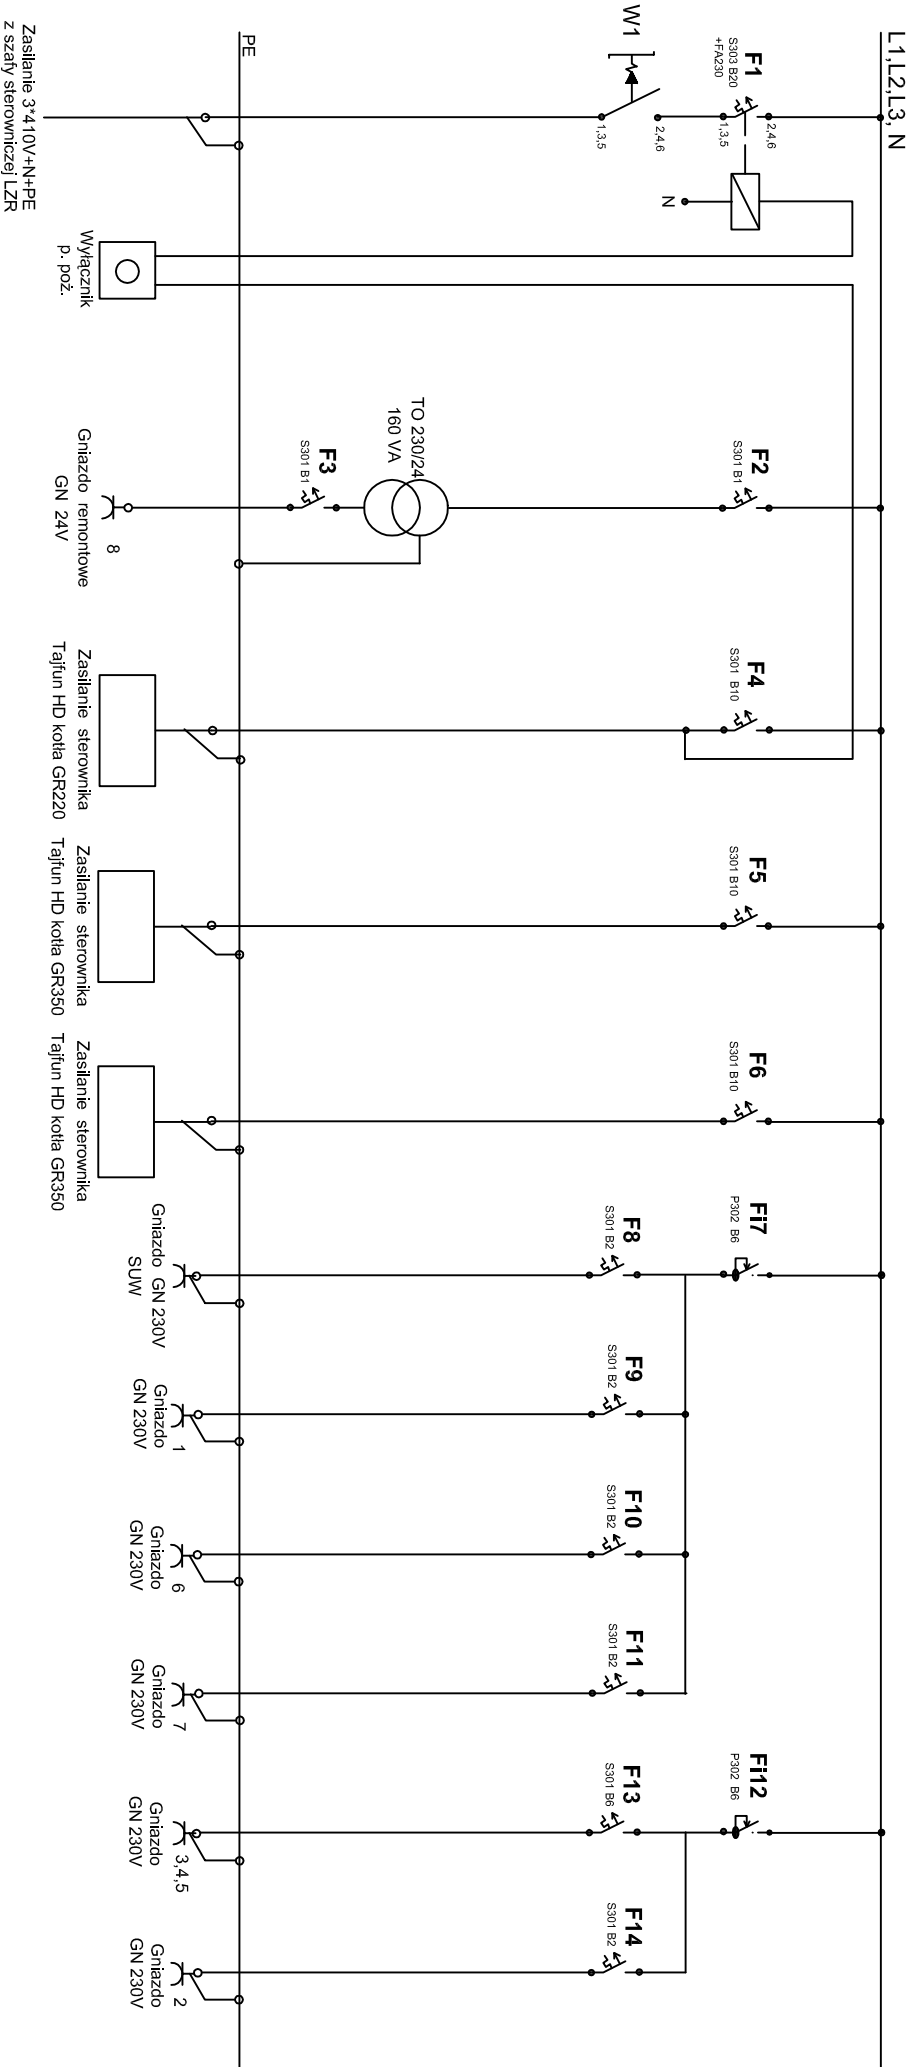

OBIEKT:Kotłownia mialowa		NUMER RYSUNKU	
ADRES:Michorzewo		4.01	
PRZEDMIOT:		SKALA	
Szafa sterownicza-zasilająca SRS			
WYKONAWCY OPRACOWANIA	UPRAWNIENIA	DATA	PODPIS
OPRACOWAŁ:		08.10.07	
Zdzisław Janikowski			
PROJEKTANT:			
Zdzisław Janikowski			