


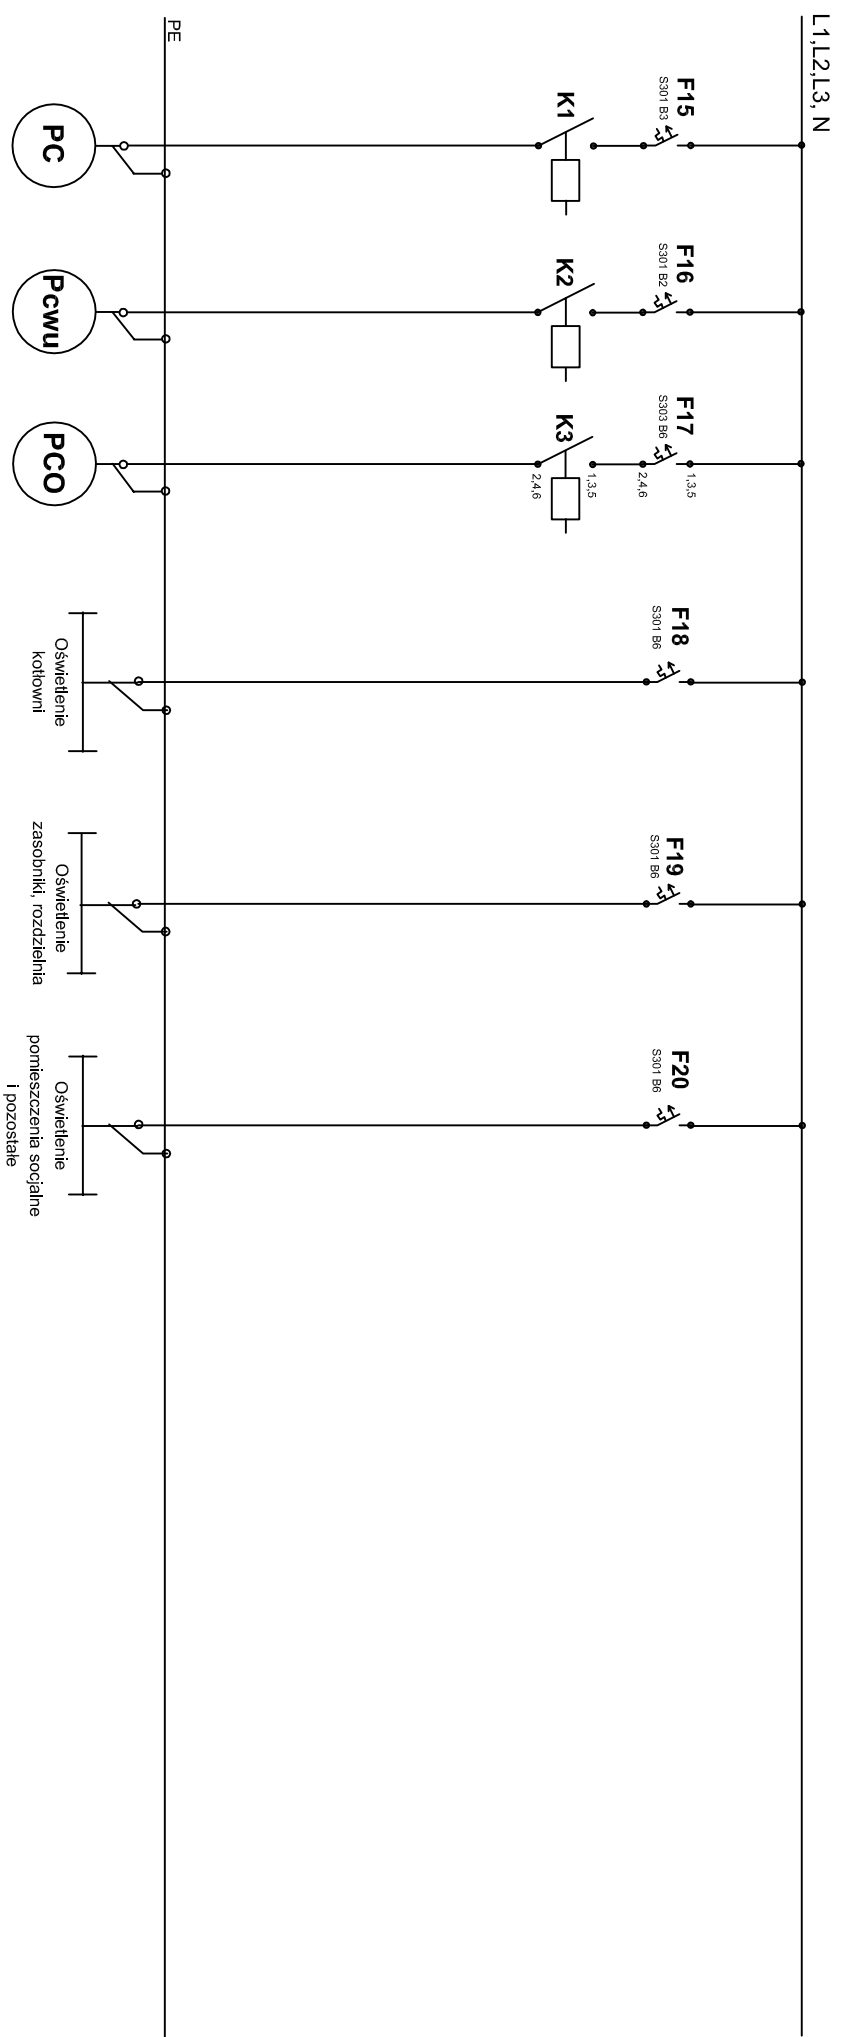

OBIEKT: Kotłownia mialowa		NUMER RYSUNKU 4.02	
ADRES: Michorzewo		SKALA	
PRZEDMIOT: Szafa sterownicza-zasilajaca SRS		DATA	
WYKONAWCY OPRACOWANIA		PODPIS	
OPRACOWAL: Zdzislaw Janikowski		08.10.07	
PROJEKTANT: Zdzislaw Janikowski			