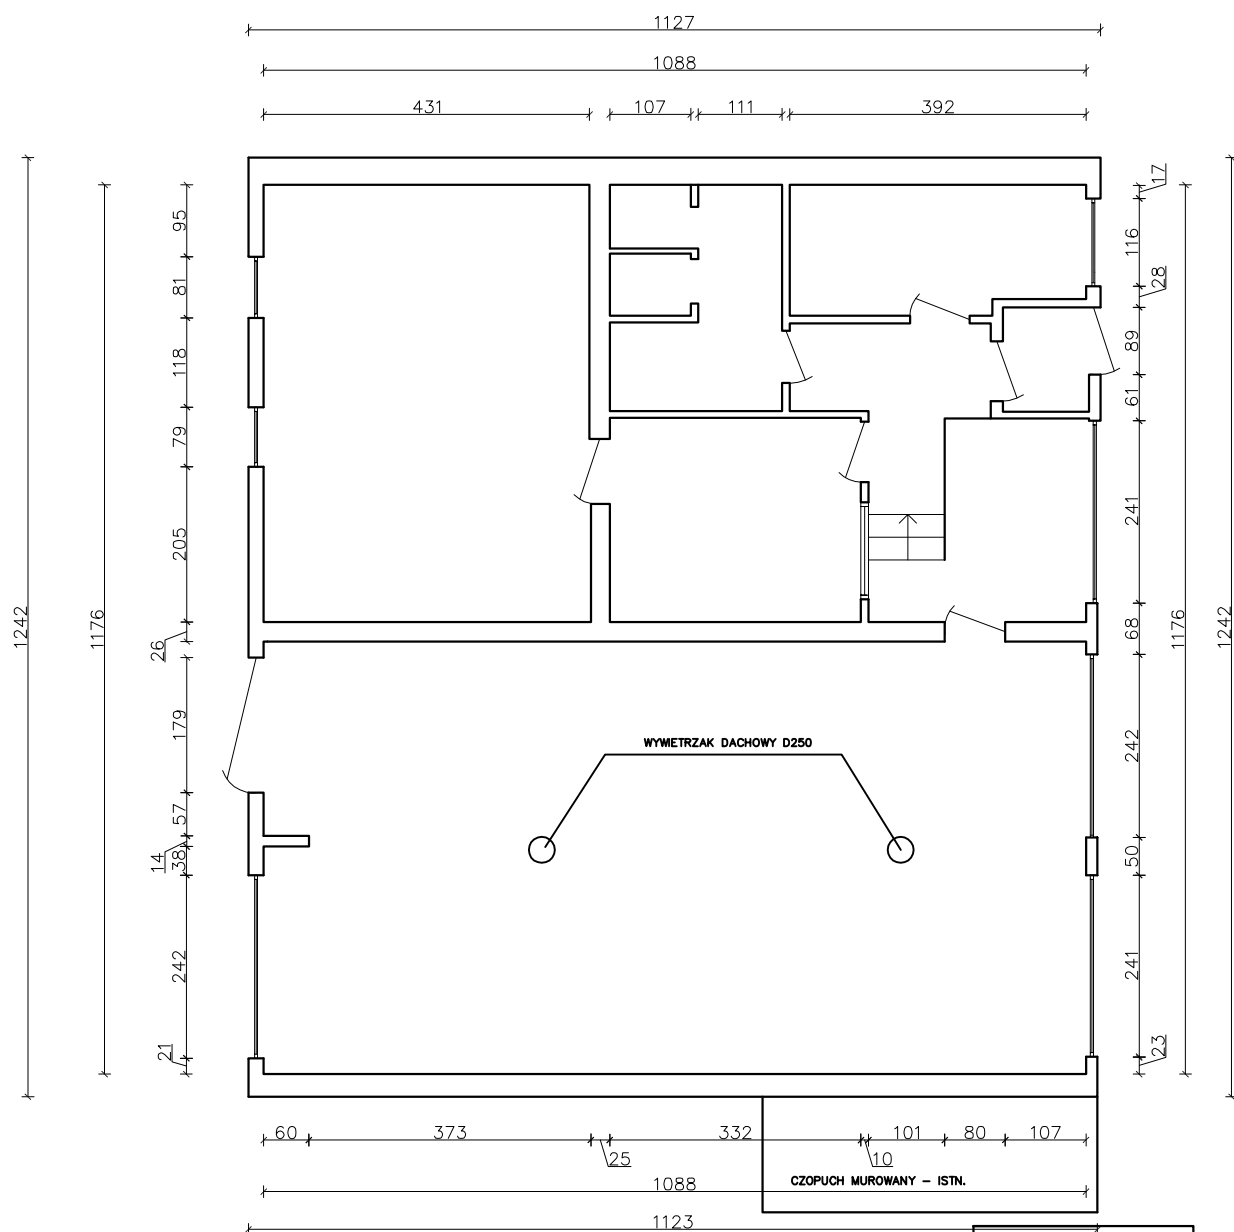


SYSTEM PLUS Sp. z o.o. ul. Bolesława Chrobrego 22, 64-100 Leszno			
	Imię i nazwisko	Nr uprawnień	Podpis
Projektant:	mgr inż. Zygmunt Maniaczyk	1514/91/Lo	
Asystent projektanta:	Tomasz Lewandowski		
Zadanie :	Modernizacja kotłowni węglowej		Data
Inwestor :	Spółdzielnia Mieszkaniowa w Michorzewie		08.10.2007 r.
Branża :	Sanitarna	strona:	Nr rysunku:
Temat rys. :	RZUT	Skala: 1:100	S 1