


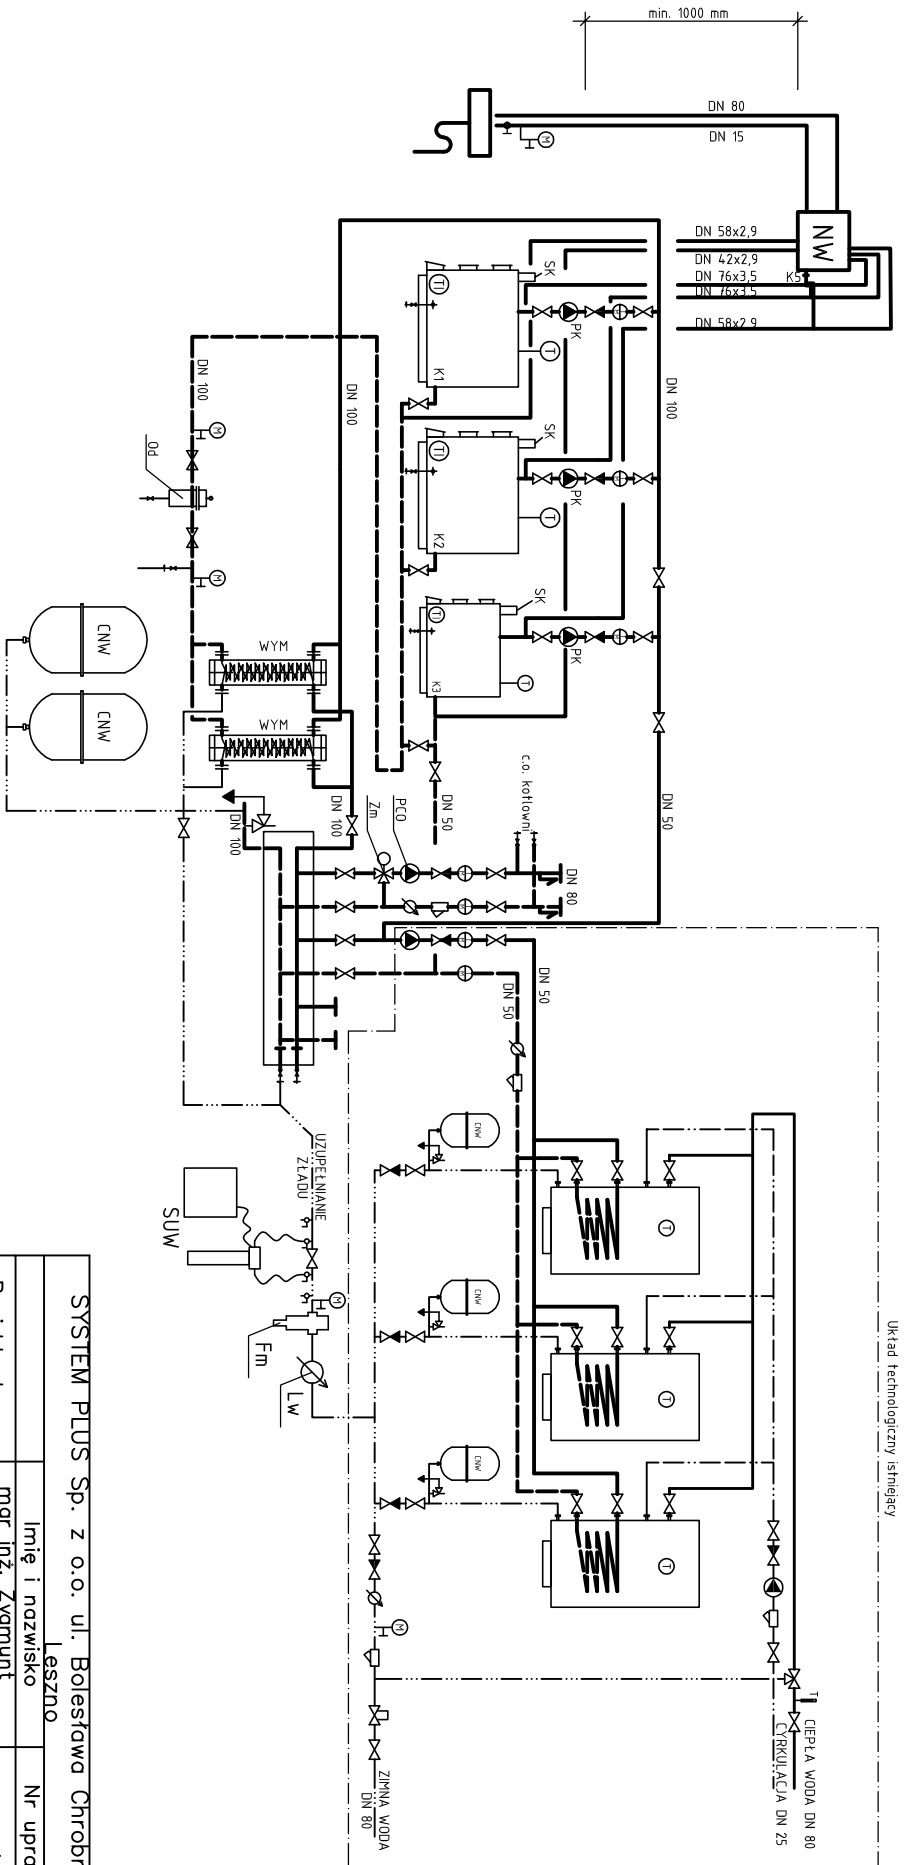

Układ technologiczny istniejący

SYSTEM PLUS Sp. z o.o. ul. Bolesława Chrobrego 22, 64-100 Leszno			
Projektant:	Imię i nazwisko	Nr uprawnień	Podpis
Asystent projektanta:	mgr inż. Zygmunt Maniacyk	1514/91/Lo	
Zodanie :	Tomasz Lewandowski		Data
Inwestor :	Modernizacja kotłowni węglowej		
Branża :	Spółdzielnia Mieszkaniowa w Michorzewie		08.10.2007 r.
Temat rys. :	Sanitarna SCHEMAT	strona:	Składa:
	TECHNOLOGICZNY		Nr rysunku: S 4