


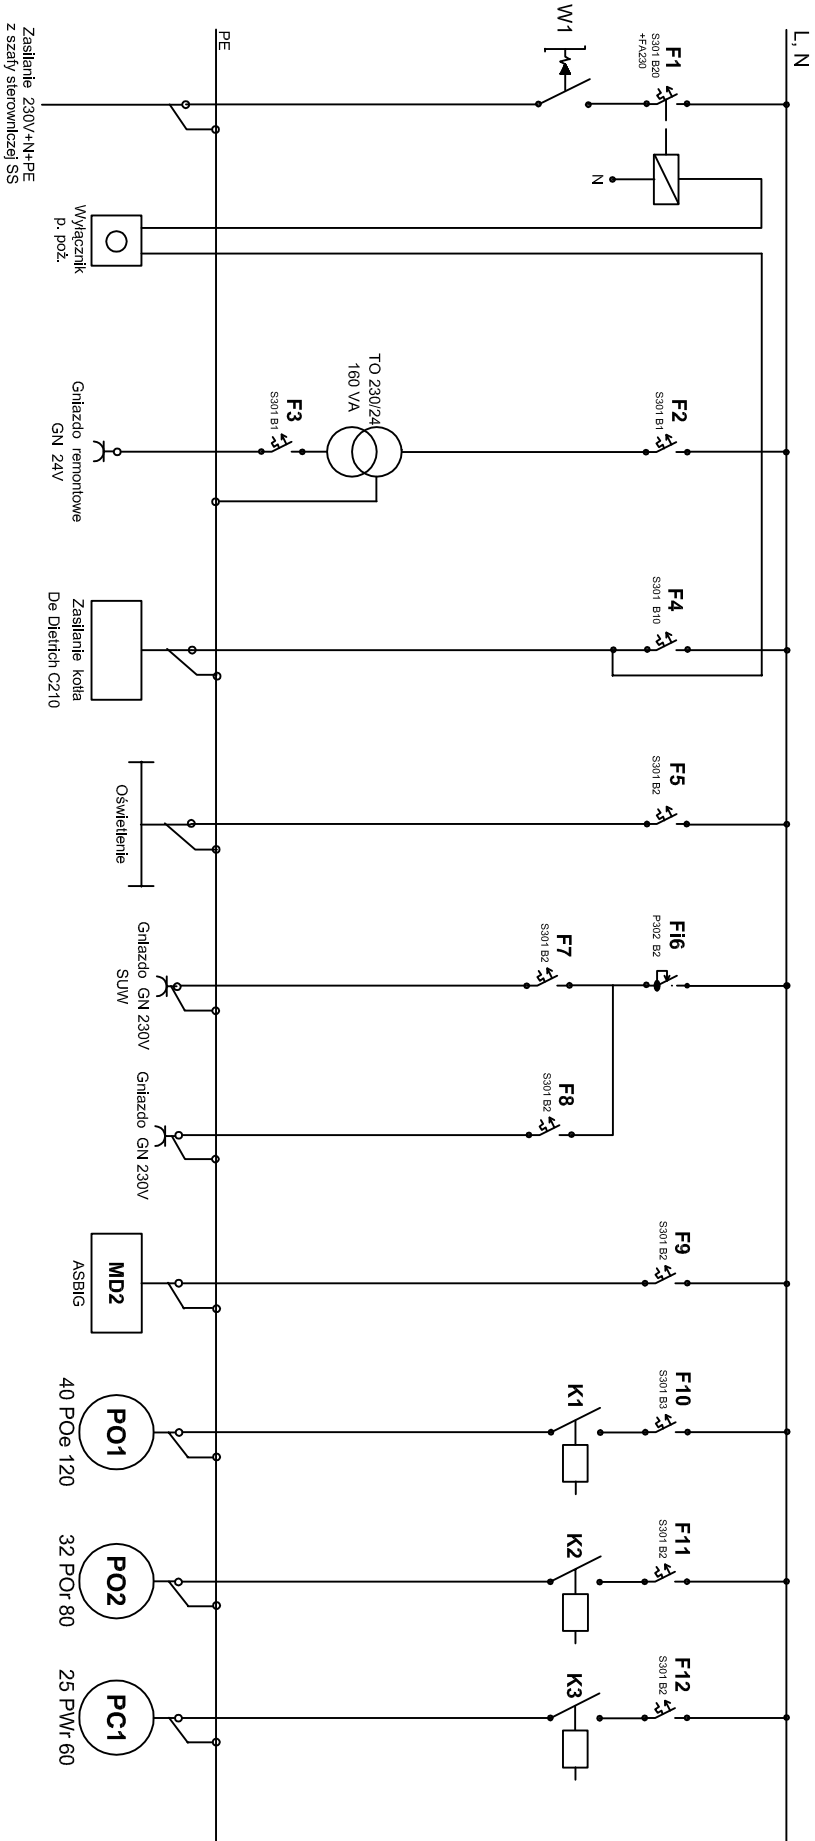

Zasilanie 230V+N+PE
z szafy sterowniczej SS

OBIEKTKondensacyjna kotłownia gazowa		NUMER RYSUNKU	
ADRES: Nlegolewo		04.1	
PRZEDMIOT: Szafa sterownicza-zasilająca SRS		SKALA	
WYKONAWCY OPRACOWANIAUPRAWNIENIA		DATA	PODPIS
OPRACOWAŁ:		08.10.07	
Zdzisław Janikowski			
PROJEKTANT:			
Zdzisław Janikowski			