


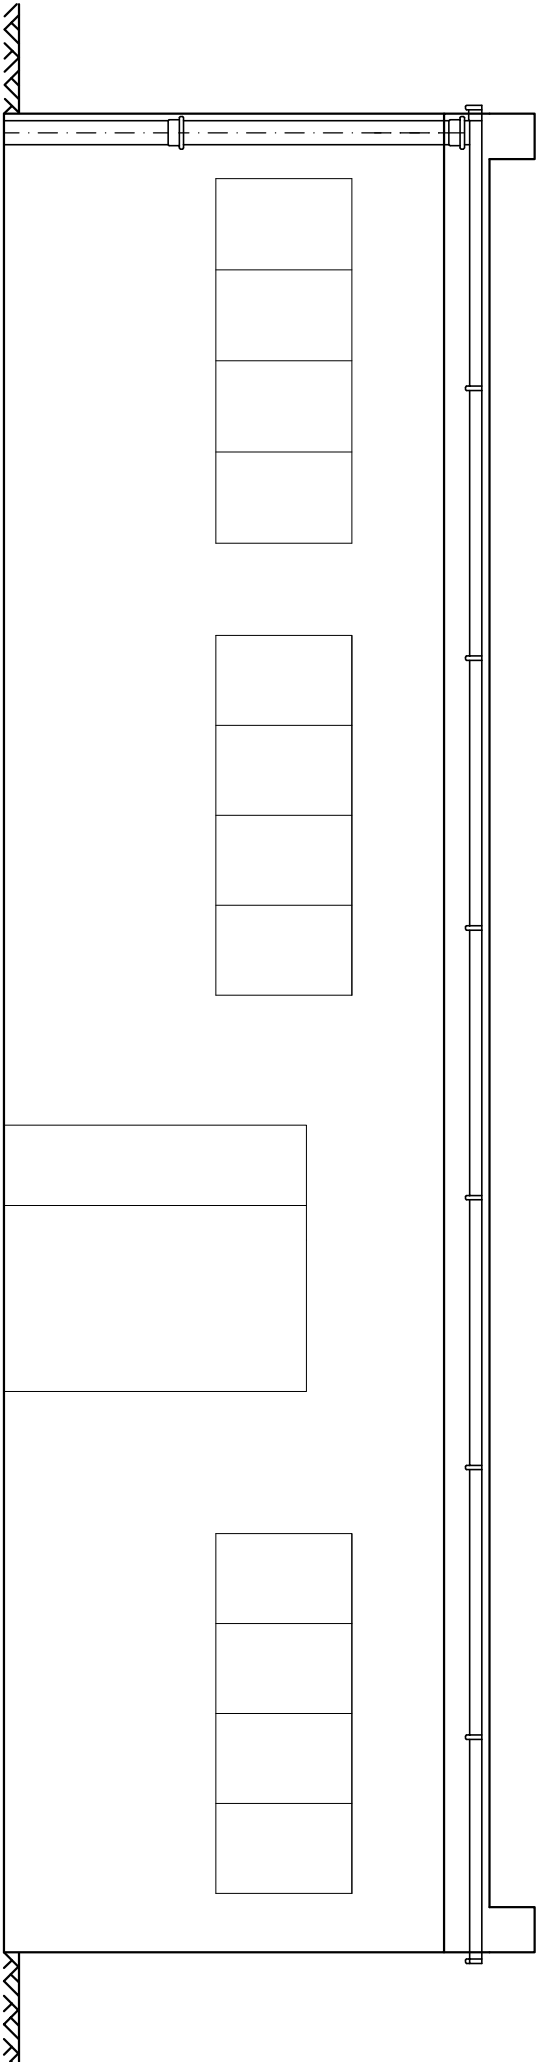

SYSTEM PLUS Sp. z o.o. ul. Bolesława Chrobrego 22, 64-100				
	Leszno			
Projektant:	imię i nazwisko	Nr uprawnień	Podpis	
Asystent projektanta:	mgr inż. Zygmunt Mańkożyk	1514/91/Lo		
Zadanie :	Tomasy Lewandowski			
Inwestor :	Modernizacja kotłowni węglowej		Data	
Branża :	Spółdzielnia Mieszkaniowa w Michorzewie		08.10.2007 r.	
Temat rys. :	Sanitarna	strona:	Skala:	Nr rysunku:
		1:50	1:50	S 5