


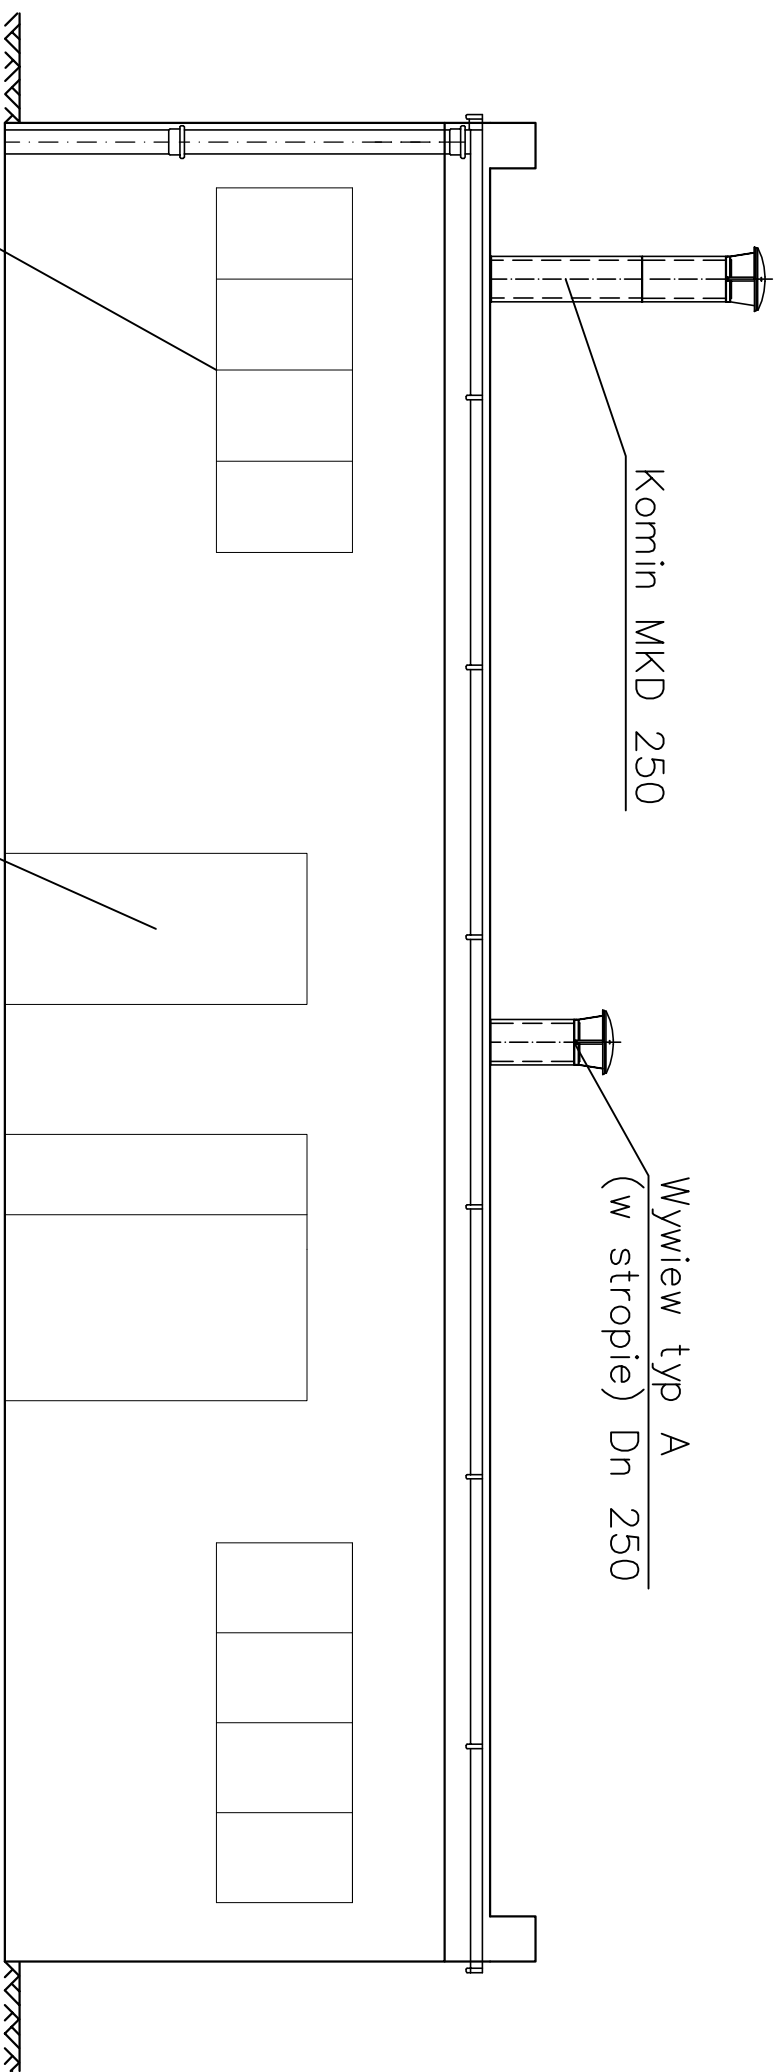

Komin MKD 250

Wywiew typ A
(w stropie) Dn 250

Drzwi stalowe
100 x 2000

Okno 240 x 900
w ramie PCW

SYSTEM PLUS Sp. z o.o. ul. Bolesława Chrobrego 22, 64-100			
	Leszno		
Projektant:	mgr inż. Zygmunt Mańkożyk	Nr uprawnień	Podpis
Asystent projektanta:	Tomasz Lewandowski	1514/91/Lo	
Zadanie :	Modernizacja kotłowni węglowej		Data
Inwestor :	Spółdzielnia Mieszkaniowa w Michorzewie		08.10.2007 r.
Branża :	Sanitarna		
Temat rys. : Stan projektowany	strona:	Skala: 1:50	Nr rysunku: S 6