


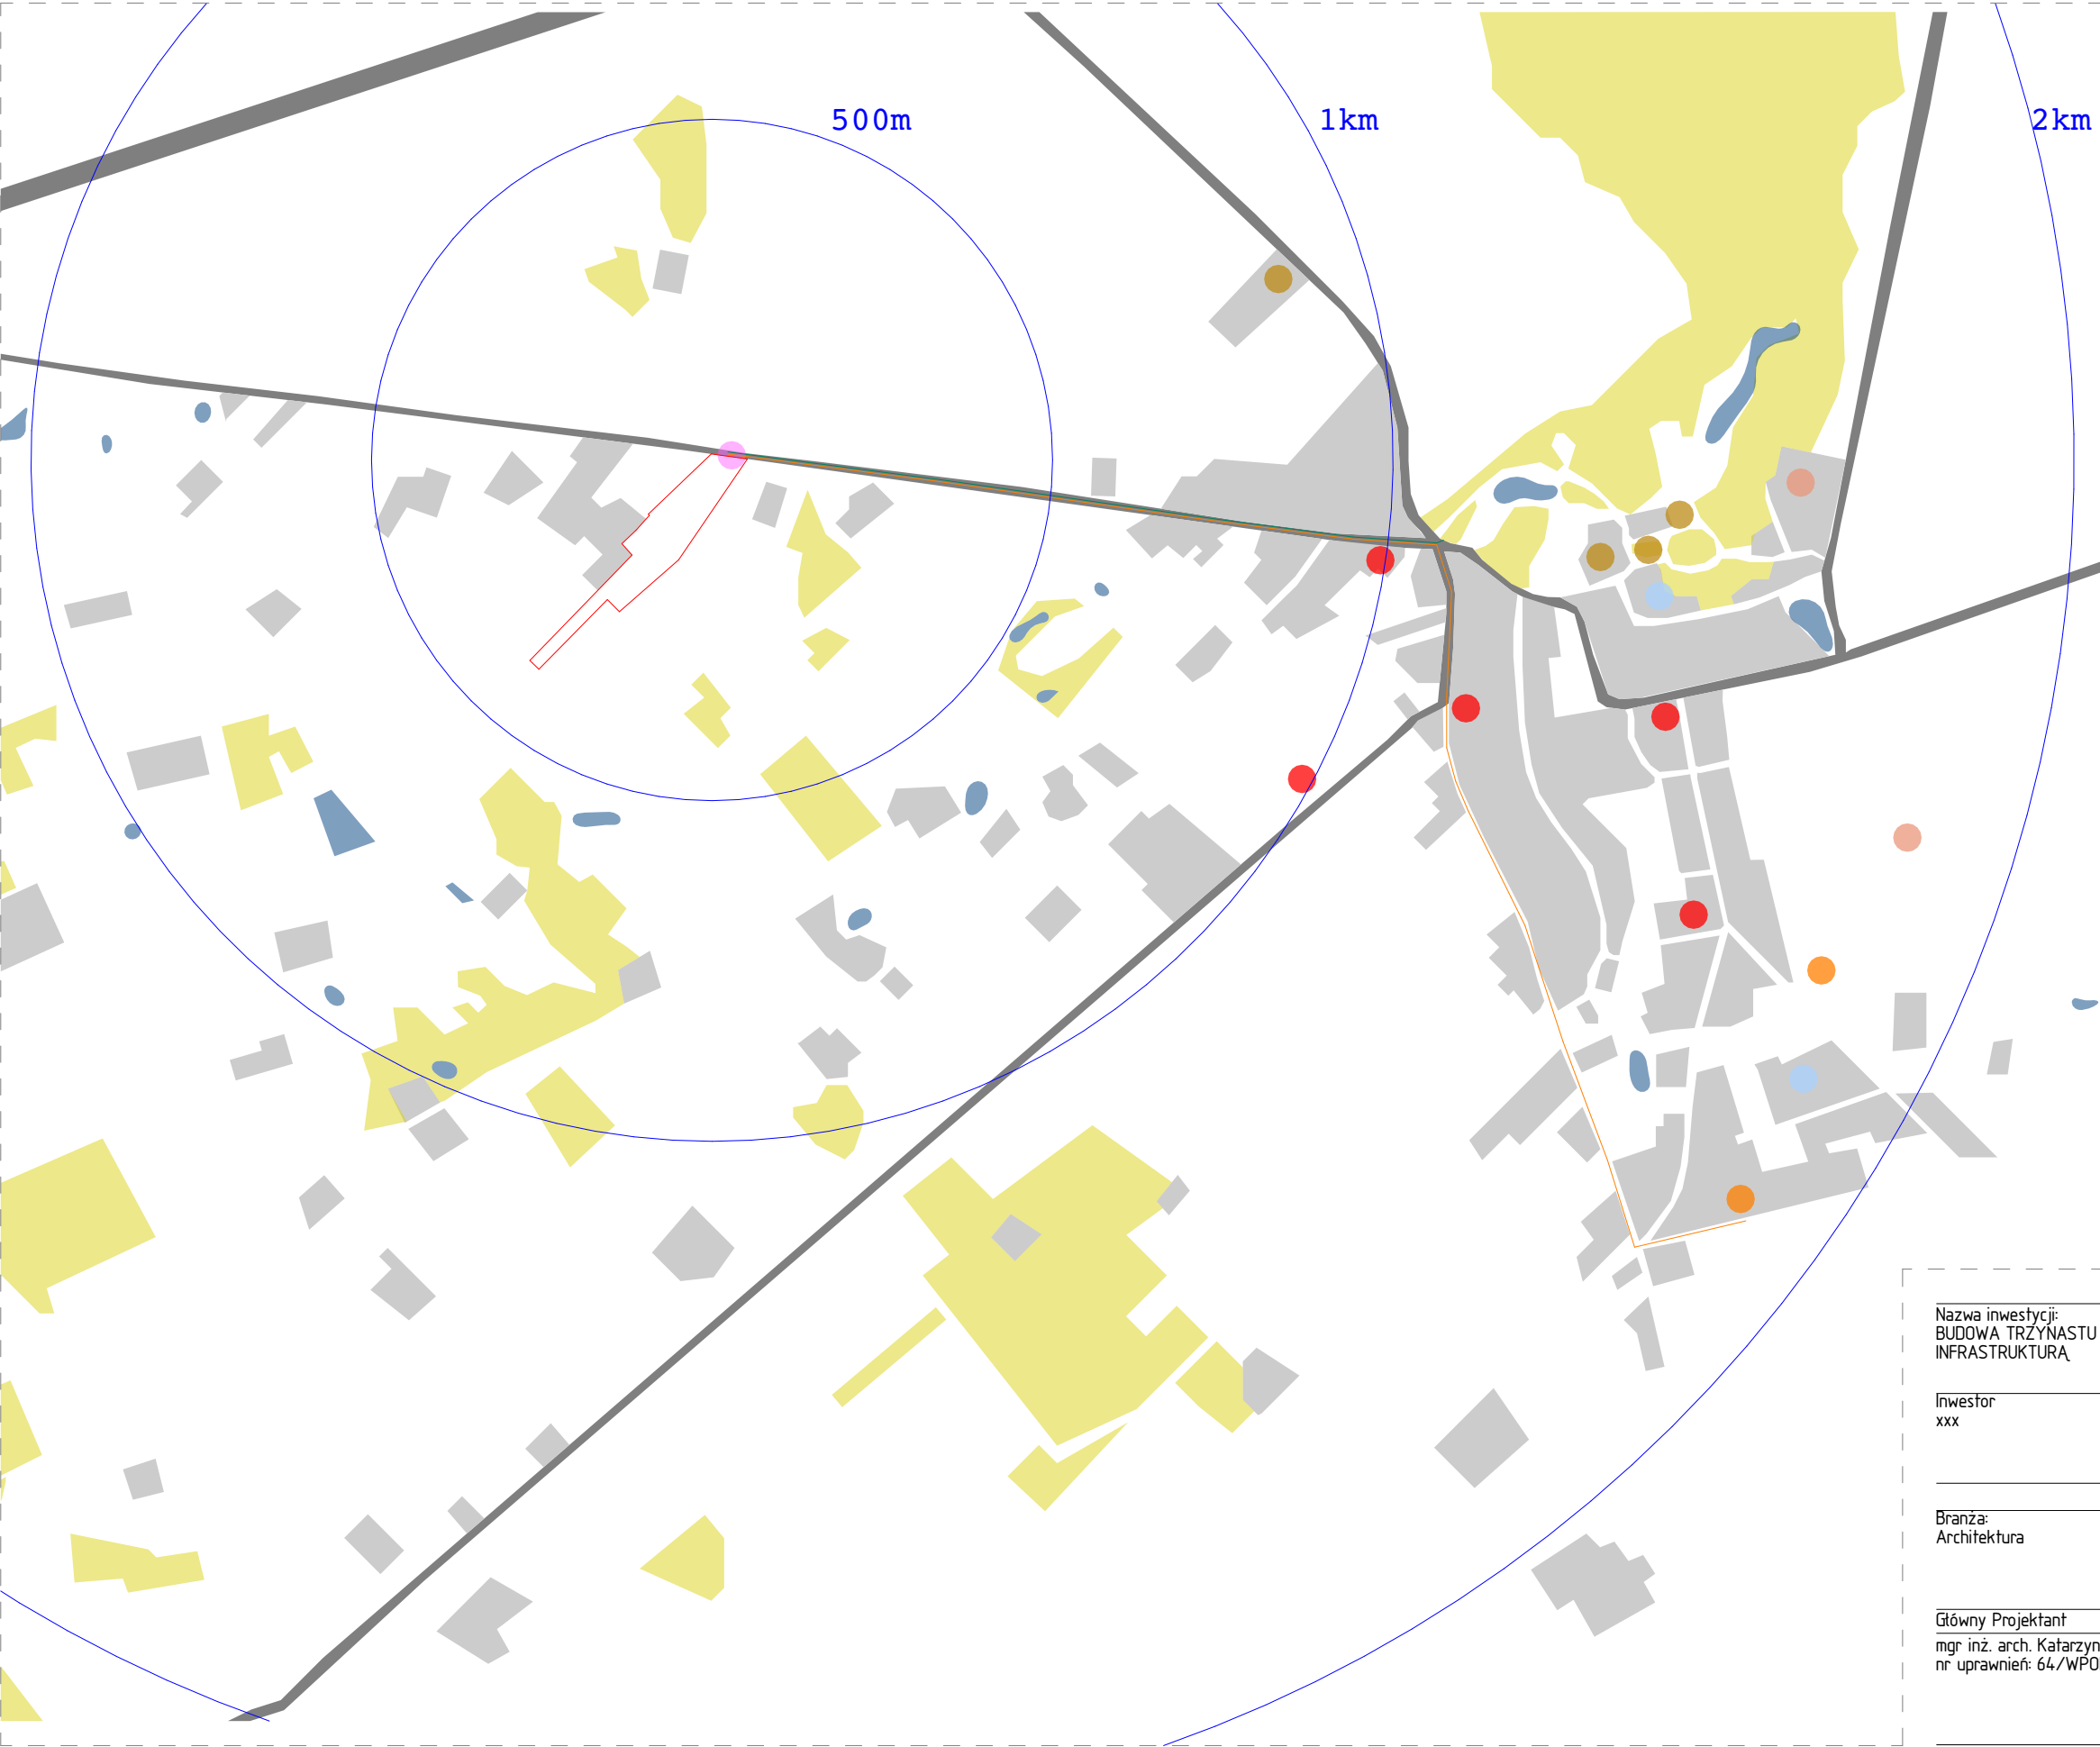

- teren opracowania
 - planowany przystanek autobusowy
 - hotele, restauracje
 - obiekty sportowe
 - kościół, kaplice
 - sklepy, apteki, poczta
 - szkoły, przedszkola
 - tereny zielone
- odległość od przystanków komunikacyjnych: na terenie inwestycji (poniżej 1000m)
- odległość od szkoły podstawowej: 2200m(poniżej 3000m)
- odległość od urządzonych terenów wypoczynku oraz rekreacji lub sportu: -park pałacowy 1100m (poniżej 3000m)

Nazwa inwestycji: BUDOWA TRZYNASTU BUDYNKÓW MIESZKALNYCH JEDNORODZINNYCH WRAZ Z NIEZBĘDĄ INFRASTRUKTURĄ	
Inwestor xxx	
Branża: Architektura	
Adres Inwestycji: Nr działki: 339 Obręb ewidencyjny: 301501_2.0011 w Wąsowie	
Główny Projektant mgr inż. arch. Katarzyna Królak nr uprawnień: 64/WPOKK/2017	Data LISTOPAD 2022
	Format A3
	Skala 1:10000, 1:20000
Zespół Projektowy Marta Kowalska-Puk Zuzanna Sprogis	
Nr. rysunku	
POWIĄZANIA PLANOWANEJ INWESTYCJI Z TERENAMI OTACZAJĄCYMI	