


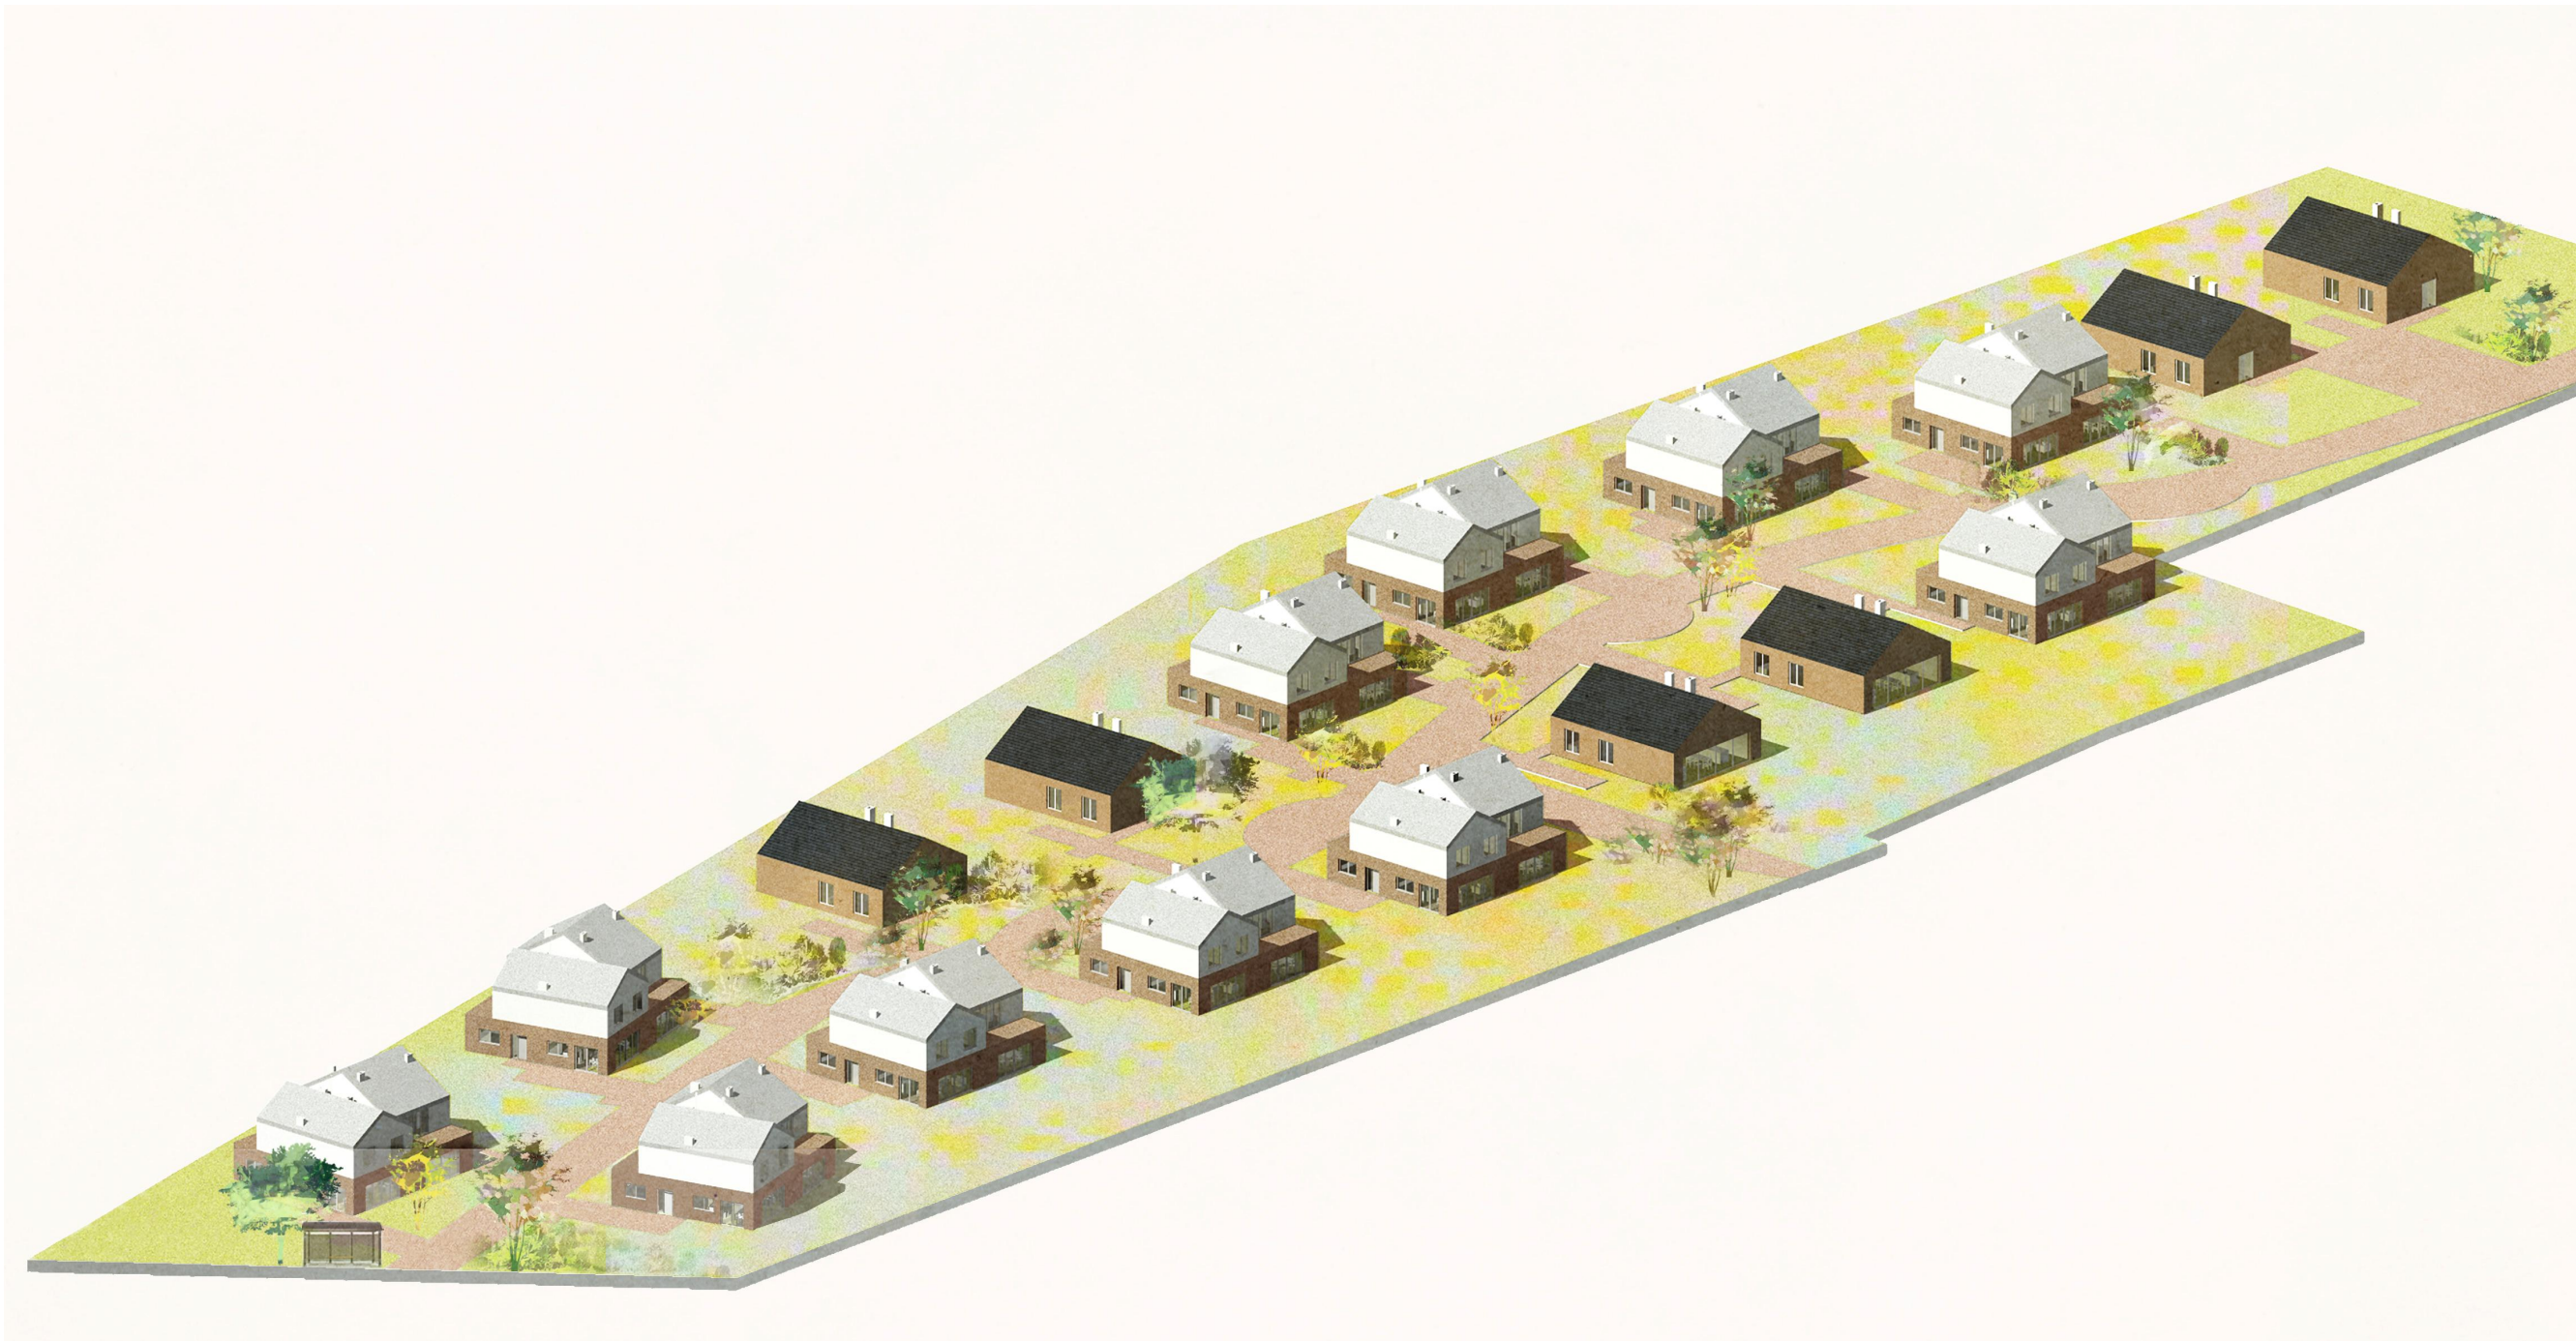

Nazwa inwestycji:
BUDOWA TRZYNASTU BUDYNKÓW MIESZKALNYCH JEDNORODZINNYCH WRAZ Z NIEZBĘDNĄ
INFRASTRUKTURĄ

Inwestor
xxx

Branża: Architektura	Adres Inwestycji: Nr działki: 339 Obręb ewidencyjny: 301501_2.0011 w Wąsowie
-------------------------	---

Główny Projektant mgr inż. arch. Katarzyna Królak nr uprawnień: 64/WPOKK/2017	Data LISTOPAD 2022
	Format A3
	Skala

	Załącznik nr 2
Zespół Projektowy Marta Kowalska-Puk Zuzanna Sprogis	Nr. rysunku WIZUALIZACJA