


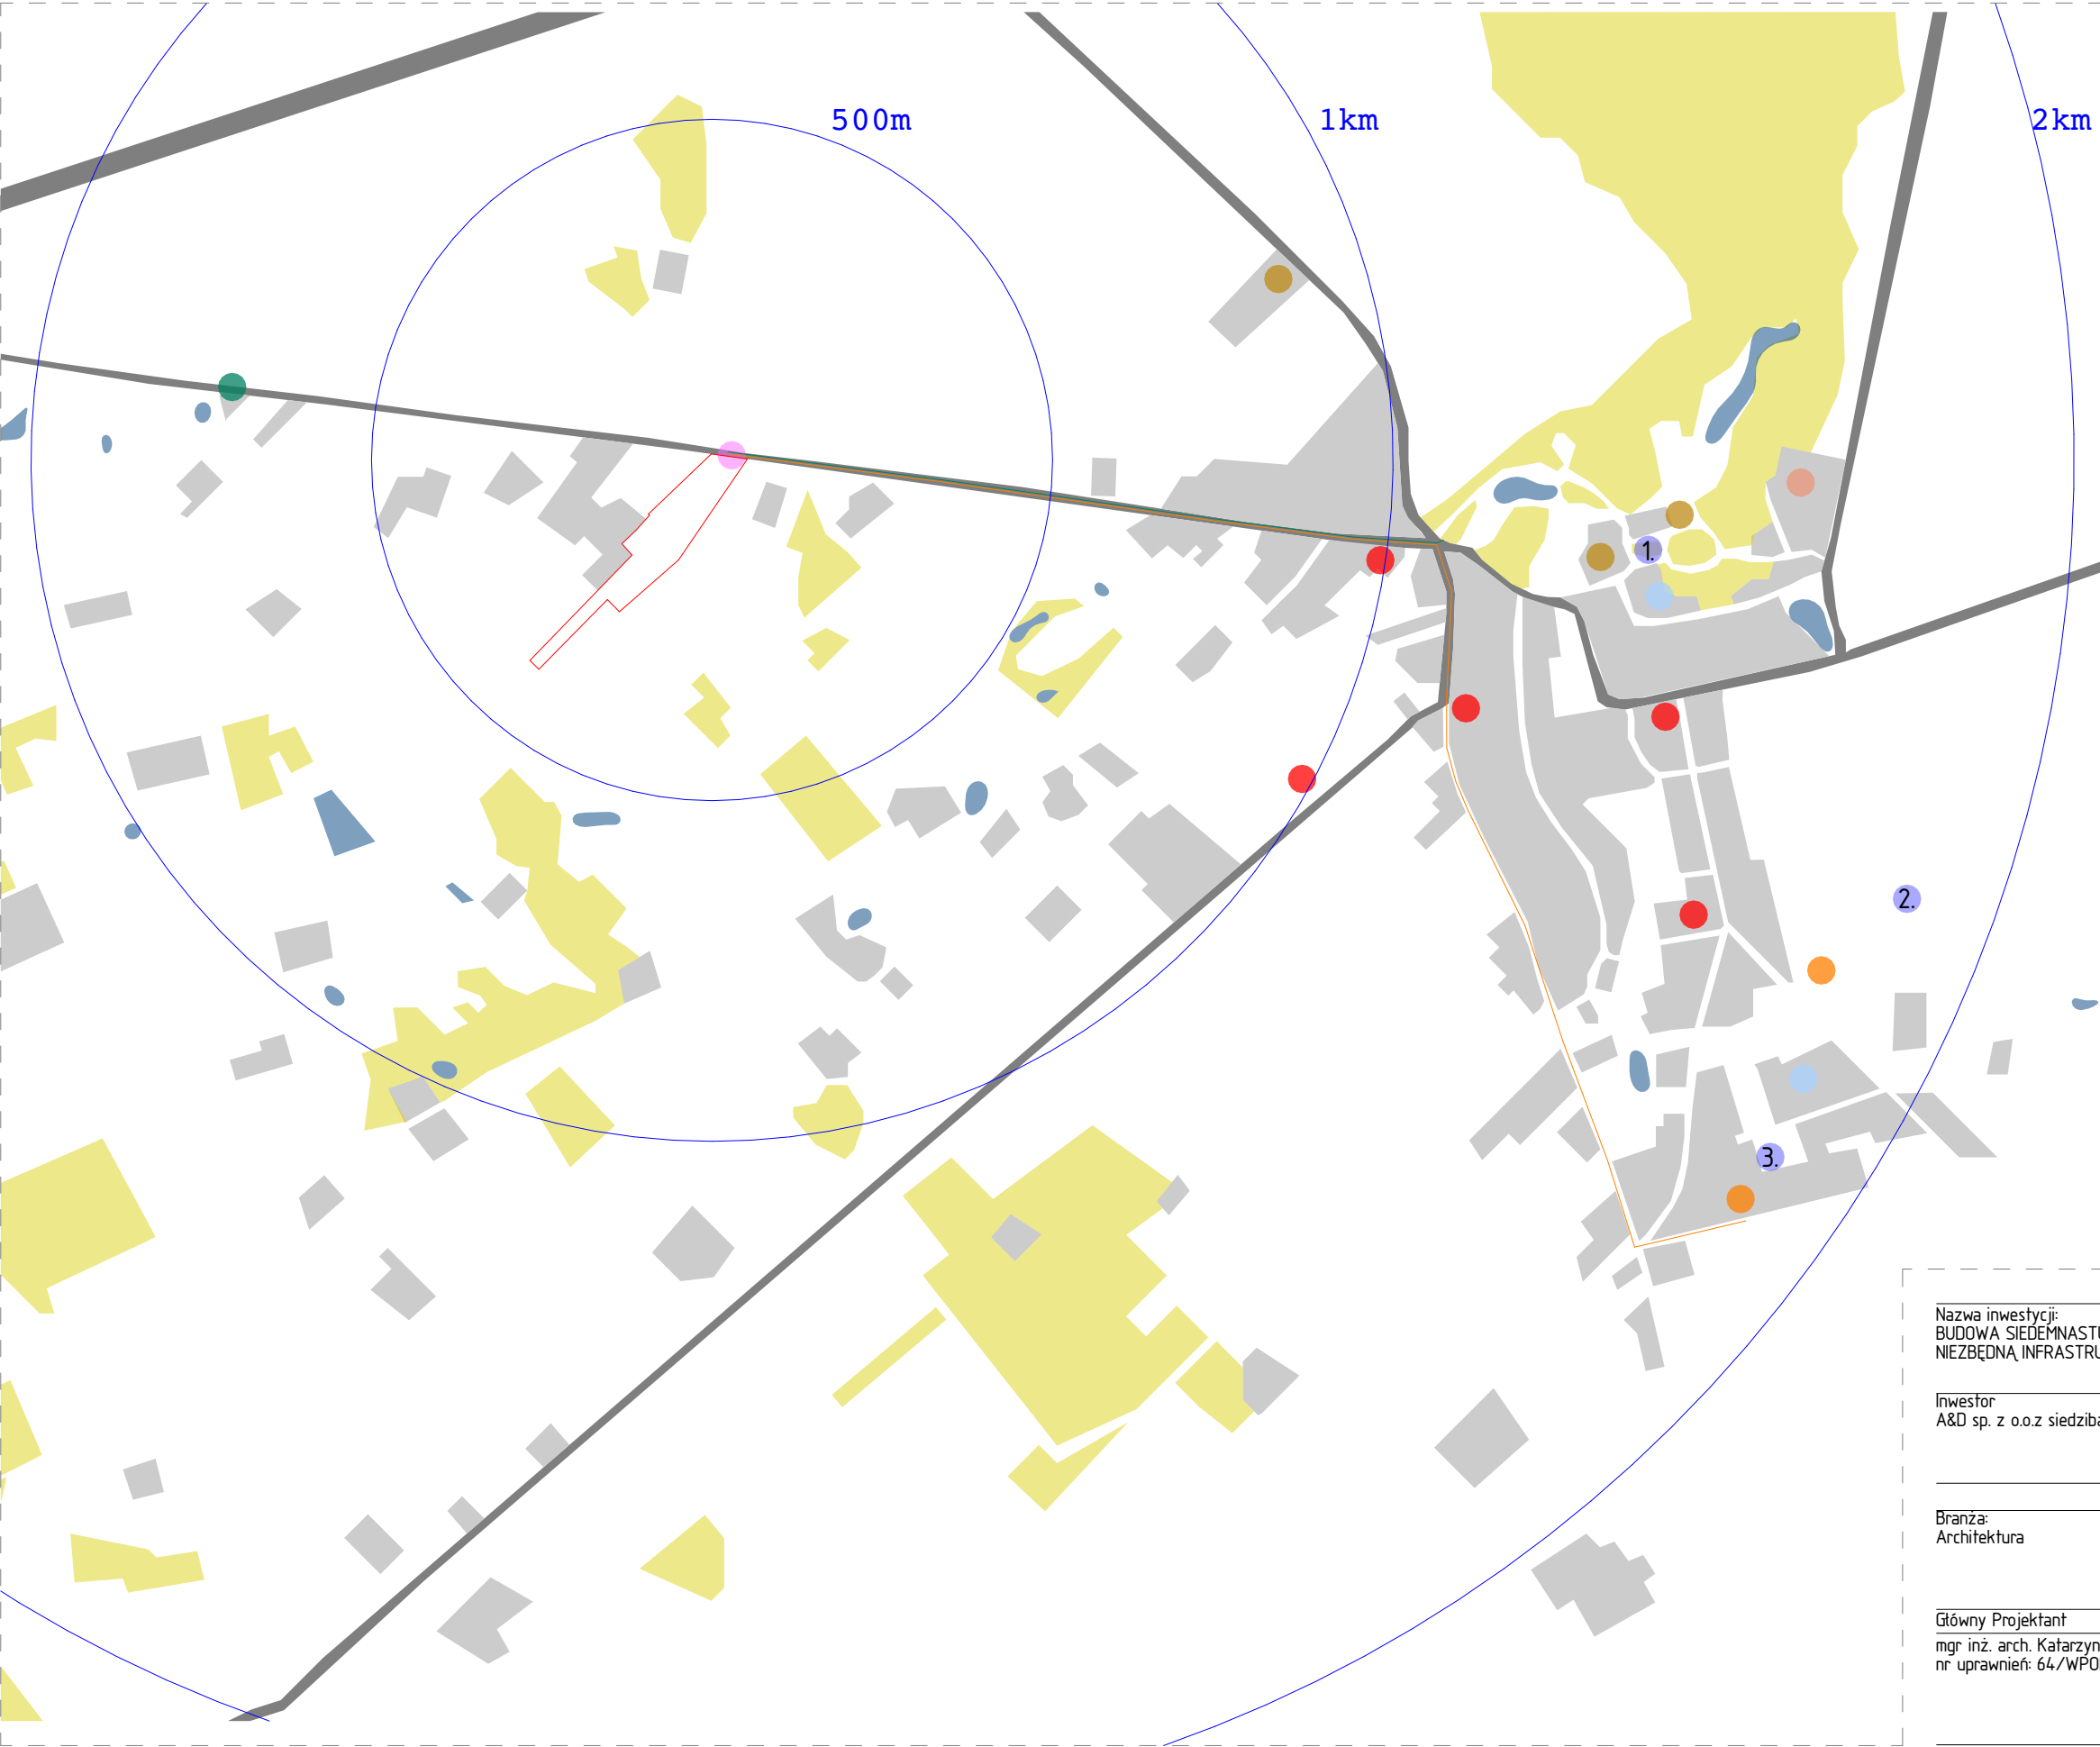

teren opracowania

planowany przystanek autobusowy

istniejący przystanek autobusowy

hotele, restauracje

obiekty sportowe

kościół, kaplice

sklepy, apteki, poczta

szkoły, przedszkola

tereny zielone

tereny wypoczynku i rekreacji

1. Park Krajobrazowy w Wąsowie - 50 ha (Pałac Hardta, Pałac Szczanieckich, folwark)

2. Wiejski teren sportowy - boisko do piłki nożnej, boisko do piłki plażowej, boisko do siatkówki plażowej, plac zabaw dla dzieci.

3. Szkolny teren sportowy - boisko wielofunkcyjne ze sztuczną nawierzchnią, plac zabaw

odległość od przystanków komunikacyjnych: na terenie inwestycji (poniżej 1000m)

odległość od szkoły podstawowej: 2200m(poniżej 3000m)

odległość od urządzonych terenów wypoczynku oraz rekreacji lub sportu: -park pałacowy 1100m

Nazwa inwestycji:
BUDOWA SIEDEMNASTU BUDYNKÓW MIESZKALNYCH JEDNORODZINNYCH WRAZ Z
NIEZBĘDNĄ INFRASTRUKTURĄ

Inwestor
A&D sp. z o.o.z siedzibą w Wąsowie

Branża:
Architektura

Adres Inwestycji:
Nr działki: 339
Obręb ewidencyjny: 301501_2.0011
w Wąsowie

Główny Projektant
mgr inż. arch. Katarzyna Królak
nr uprawnień: 64/WPOKK/2017

Data

LUTY 2023

Format

A3

Skala

1:10000

Zespół Projektowy
Marta Kowalska-Puk
Zuzanna Sprogis

Nr. rysunku

POWIĄZANIA PLANOWANEJ INWESTYCJI Z
TERENAMI OTACZAJĄCYMI