


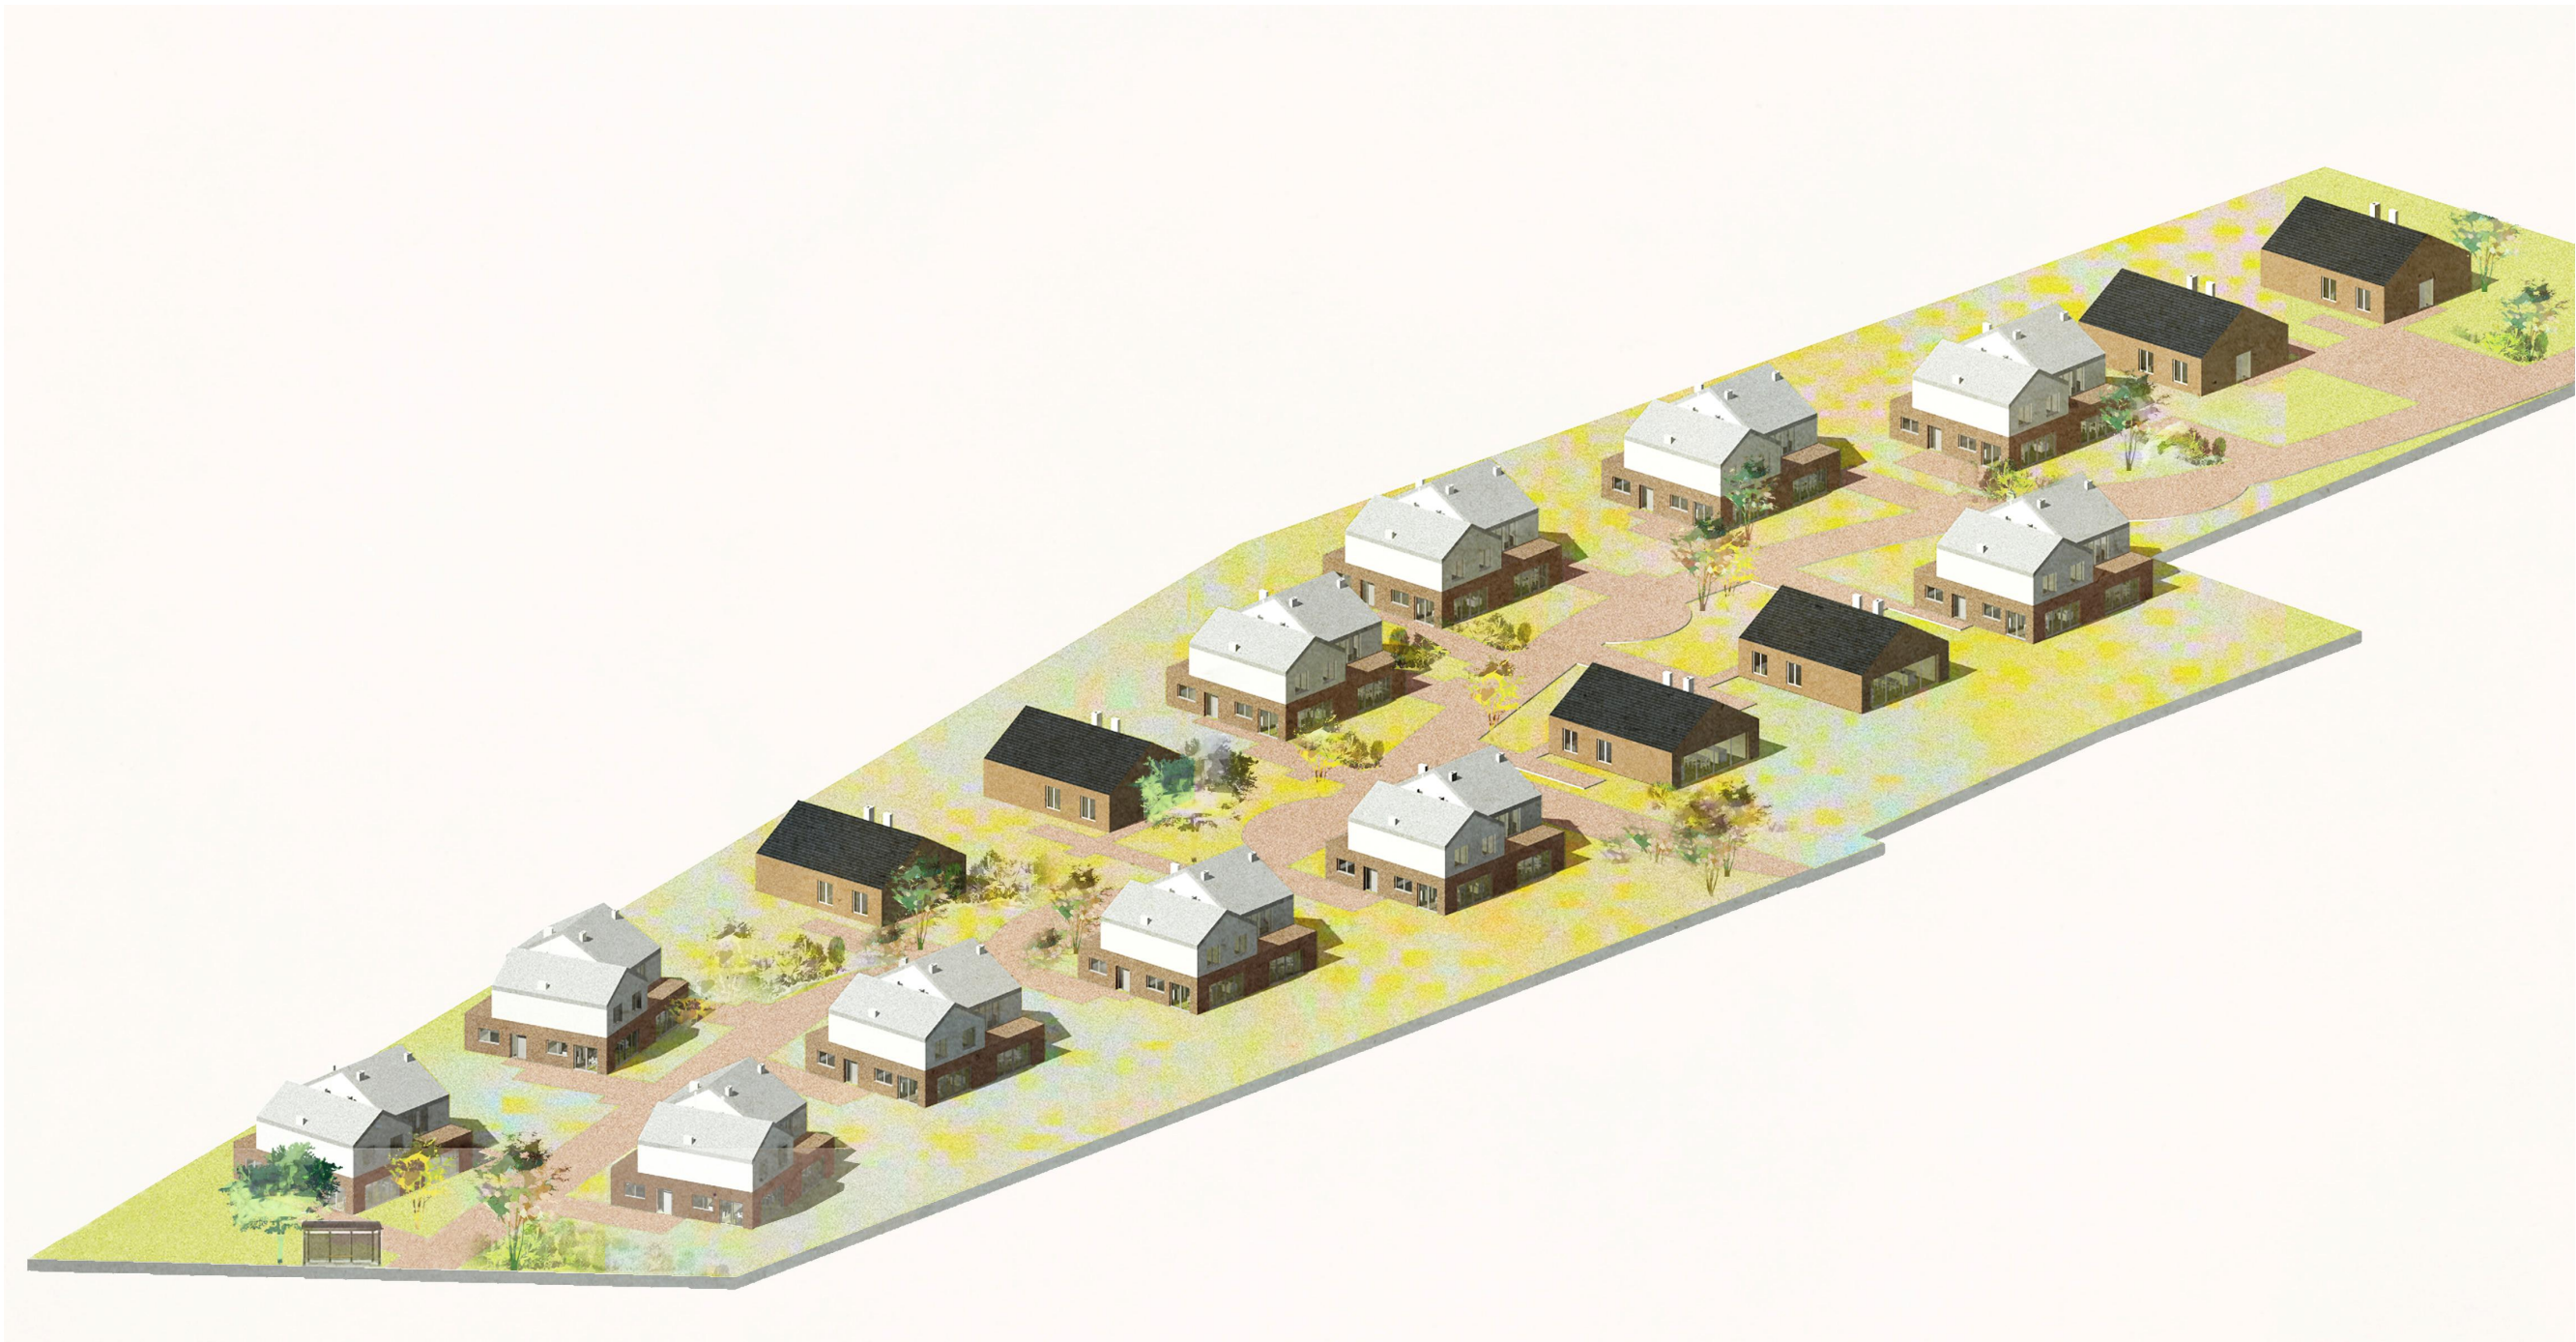

Nazwa inwestycji:
BUDOWA SIEDEMNASTU BUDYNKÓW MIESZKALNYCH JEDNORODZINNYCH WRAZ Z
NIEZBĘDNĄ INFRASTRUKTURĄ

Inwestor
A&D sp. z o.o.z siedzibą w Wąsowie

Branża: Architektura	Adres Inwestycji: Nr działki: 339 Obręb ewidencyjny: 301501_2.0011 w Wąsowie
-------------------------	---

Główny Projektant mgr inż. arch. Katarzyna Królak nr uprawnień: 64/WPOKK/2017	Data Format Skala	LUTY 2023 A3
---	-------------------------	-----------------

Zespół Projektowy Marta Kowalska-Puk Zuzanna Sprogis	Nr. rysunku WIZUALIZACJA	ZaŁ. NR 2
--	-----------------------------	-----------